


会签栏	专业	建筑	结构(桥梁)	道路	给排水	电气	暖通
	实名						
	签名						
	日期						

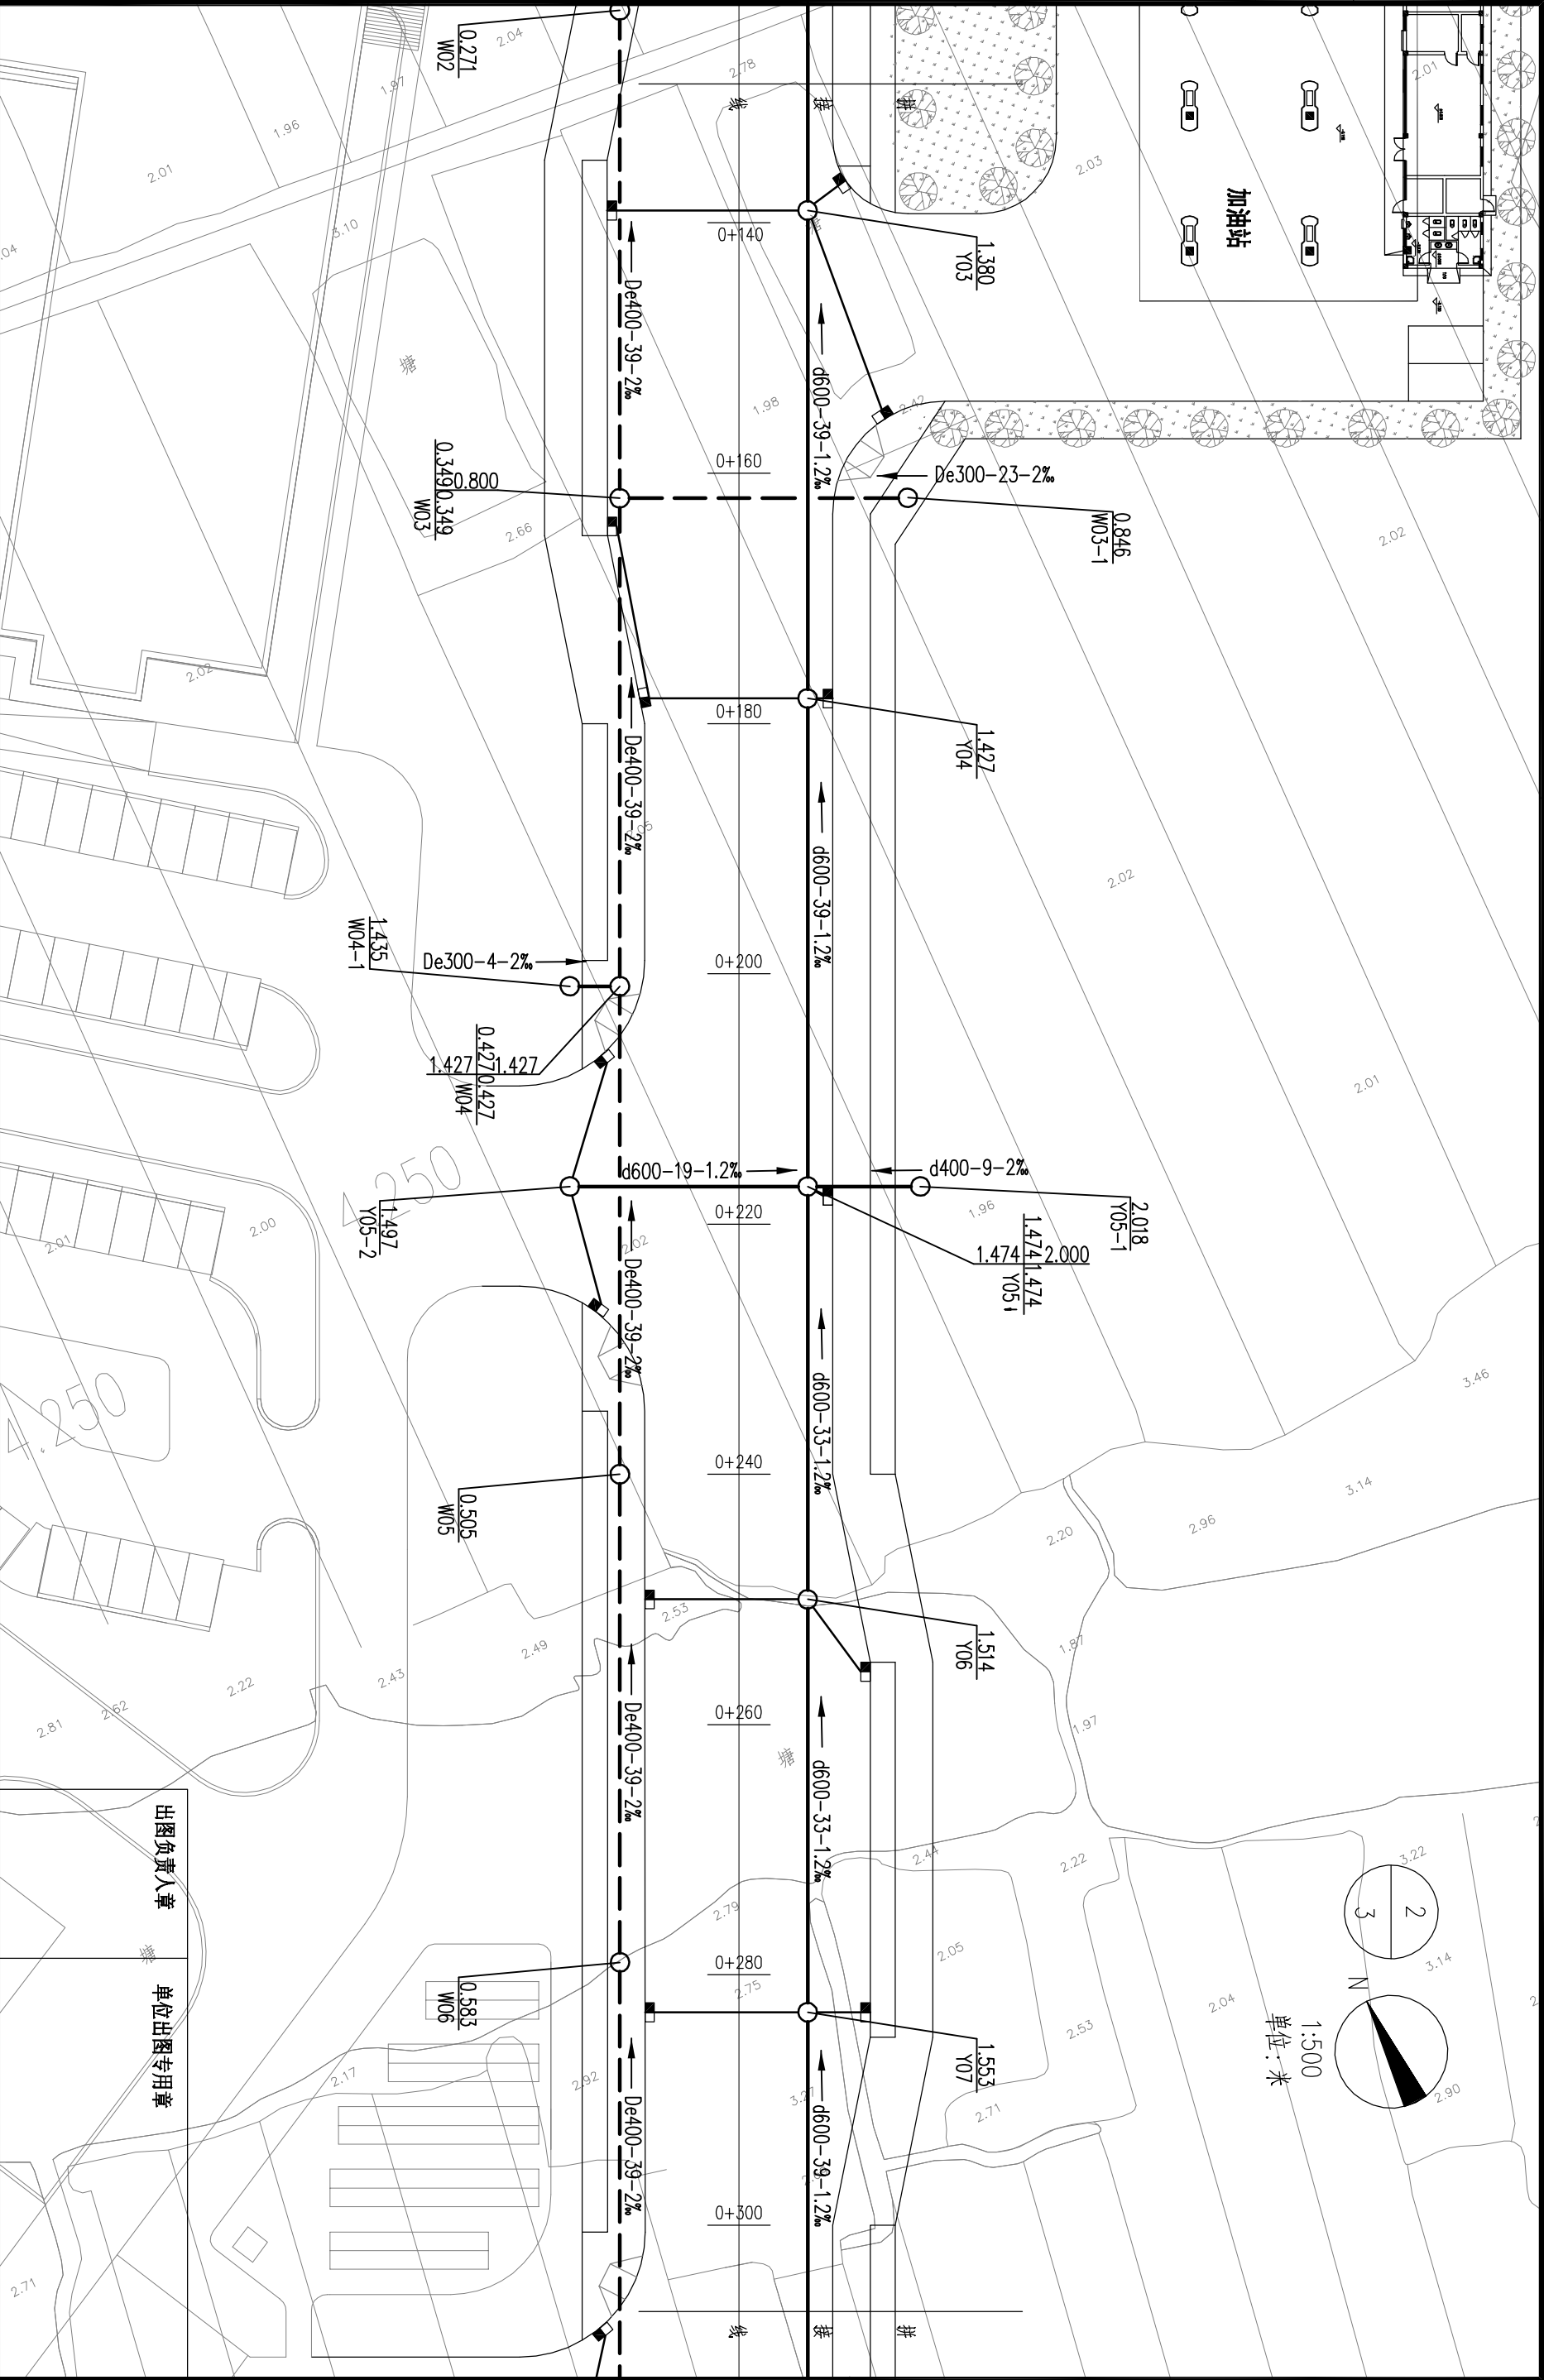

<div>湖州市城市规划设计研究院</div> <div>规划甲级/建规编字第(081051)</div> <div>工程设计等级证书: 建规甲级/A133001963 市政乙级/A233001960 园林专项乙级/A233001960</div>				审定	审核	项目负责	专业负责	校对	设计	制图	备注		工程名称	太湖旅游度假区湖东街等五路工程	工程编号	SS011-061-1
<div>湖州城市规划设计研究院</div> <div>规划甲级/建规编字第(081051)</div> <div>工程设计等级证书: 建规甲级/A133001963 市政乙级/A233001960 园林专项乙级/A233001960</div>				实名							版次	日期	项目	湖东街工程(滨湖大道~梅南街)	图别	水施
				签名									图名	排水管道平面设计图(二)	图号	SS07-2
				日期											日期	2013.03