




1-1

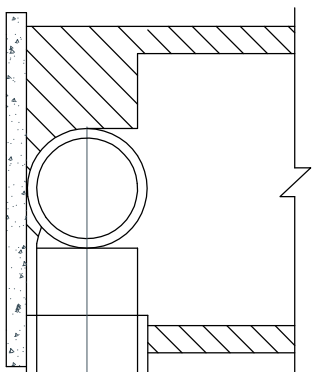


2-2

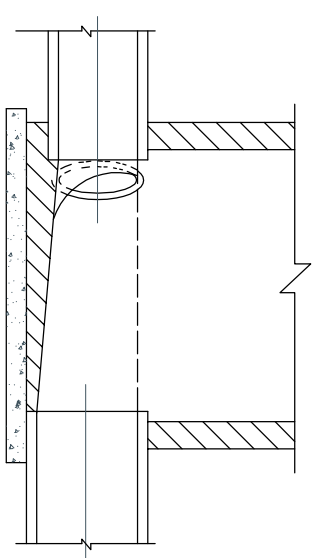


3-3

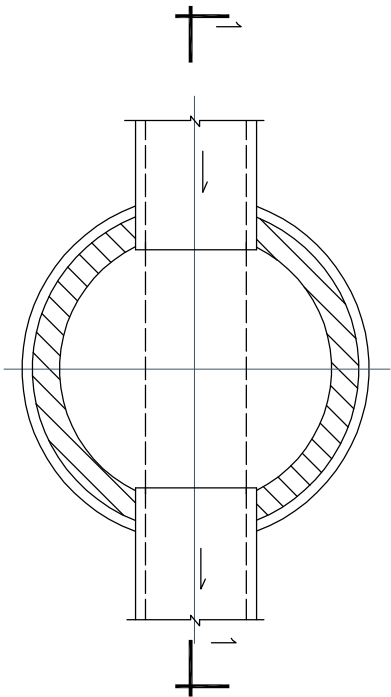


直线井平面图

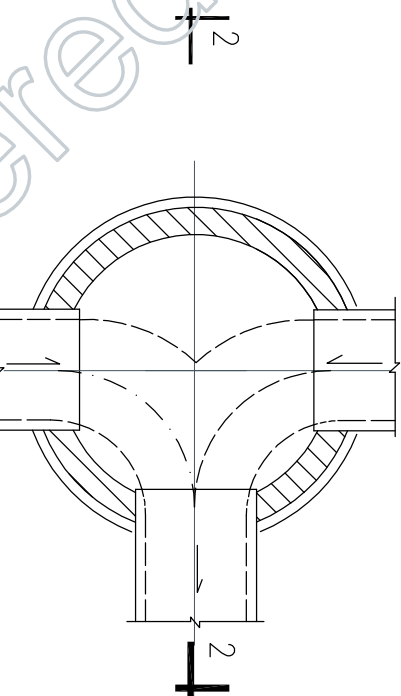


一侧支管通入干管交汇井平面图

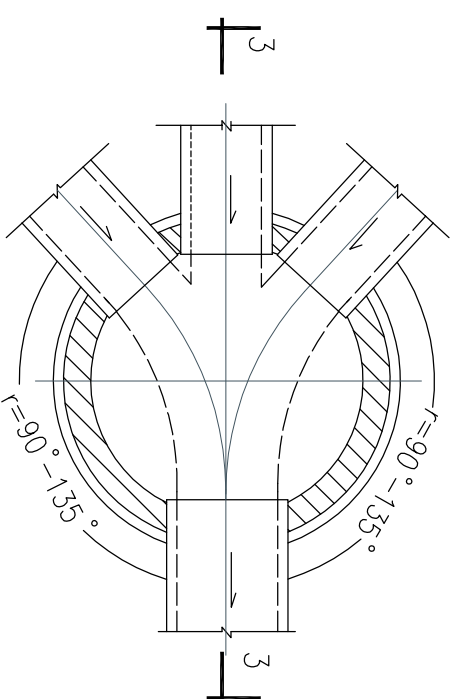


二侧支管通入干管交汇井平面图

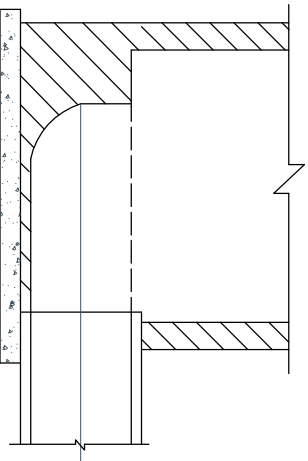


4-4

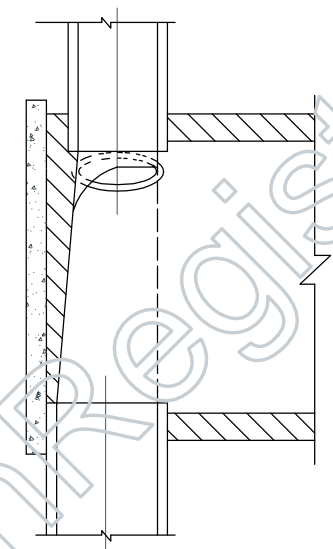

5-5

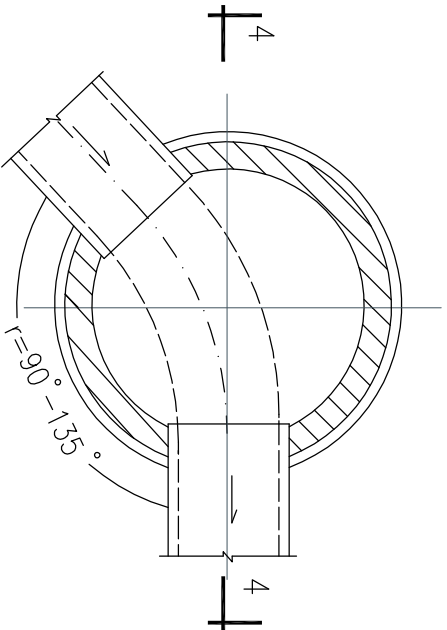

转弯井平面图

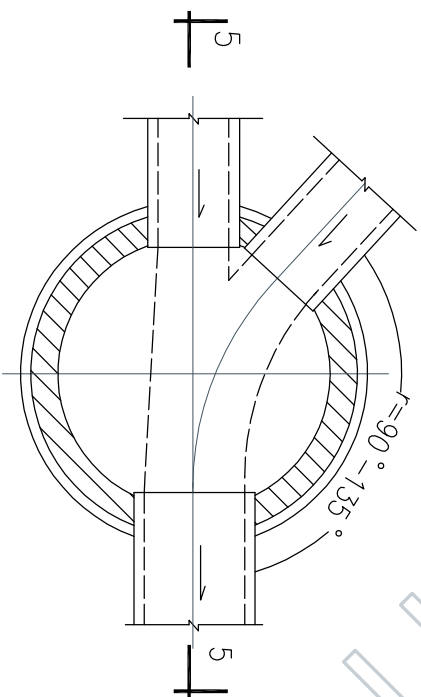

一侧支管通入干管交汇井平面图

说明：

- 1、管道连接一般采用管顶平接。
- 2、流槽高度：流槽高度为检查井中最大管道管径的管中。
- 3、流槽材料：采用C10混凝土。

浙江省湖州市城市规划设计研究院市政设计所				类别	审定	审核	设计	校对	项目	排水通用图	图名	圆形排水检查井流槽形式图	图别	ST1
证书编号：建设证乙字122370-sy号				签名									图号	08