
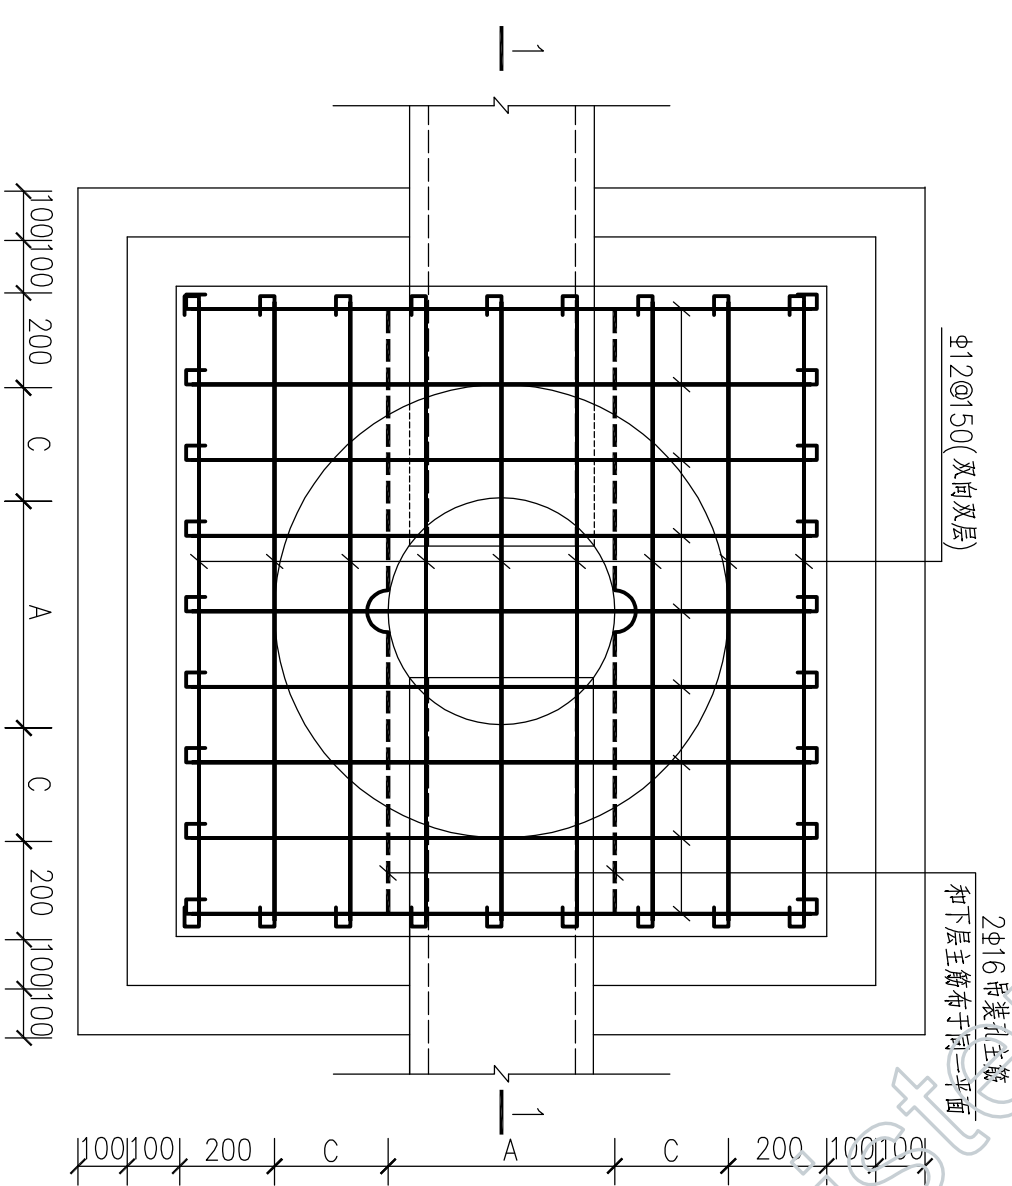


管径	A	C
300 ~ 600	1000	240
800 ~ 1000	1500	240
1200	2000	370

底板尺寸表

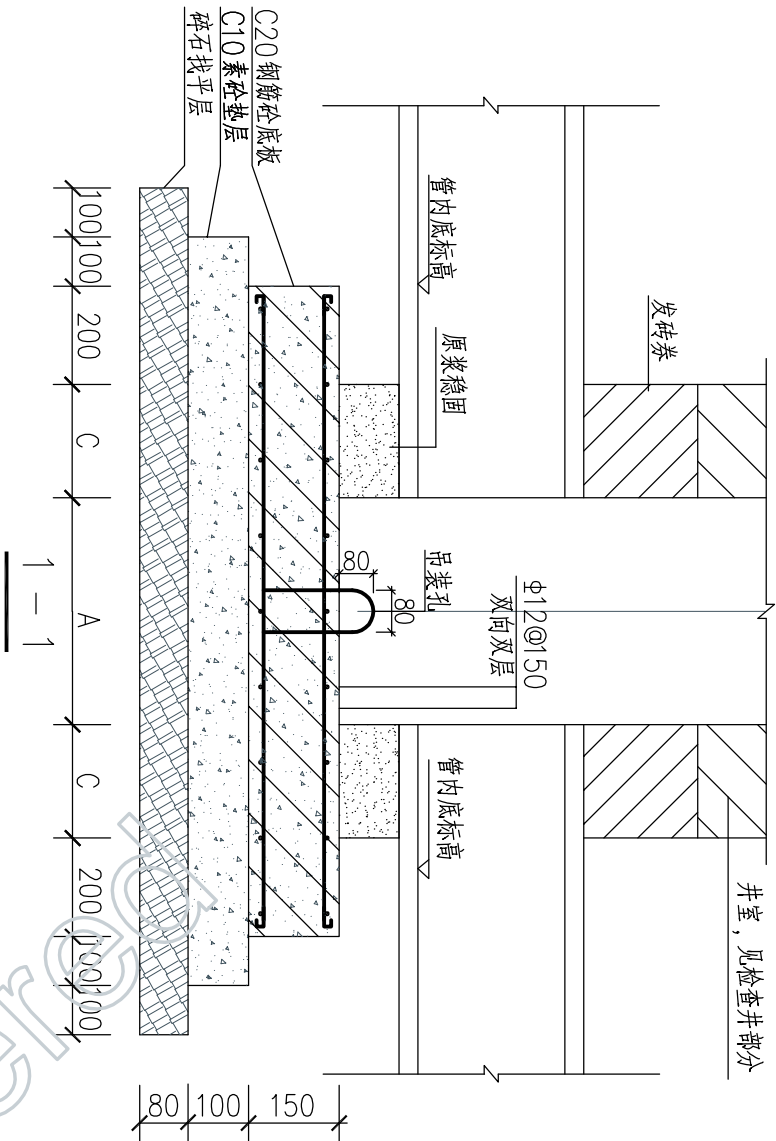

底板配筋平面图

说明

- 1、本图单位以毫米计。
- 2、底板材料采用C20钢筋混凝土，可预制，也可现浇（底板现浇时不设置吊装孔）。垫层为C10素混凝土。
- 3、底板钢筋均为Ⅱ级钢筋。下层主筋最小保护层厚度35，其他30。
- 4、找平层采用碎石，粒径>40。
- 5、检查井井室及上部件ST1-10~ST1-14，检查井盖板做法详见ST1-15~ST1-16。

浙江省湖州市城市规划设计研究院市政设计所				类别	审定	审核	设计	校对	项目	排水通用图	图名	检查井底板配筋图	图别	ST1
证书编号：建设证乙字122370-sy号				签名									图号	16