



暖通	电气	给排水	道路	结构(桥梁)	建筑	专业	会签栏
						姓名	日期
						姓名	日期
						姓名	日期

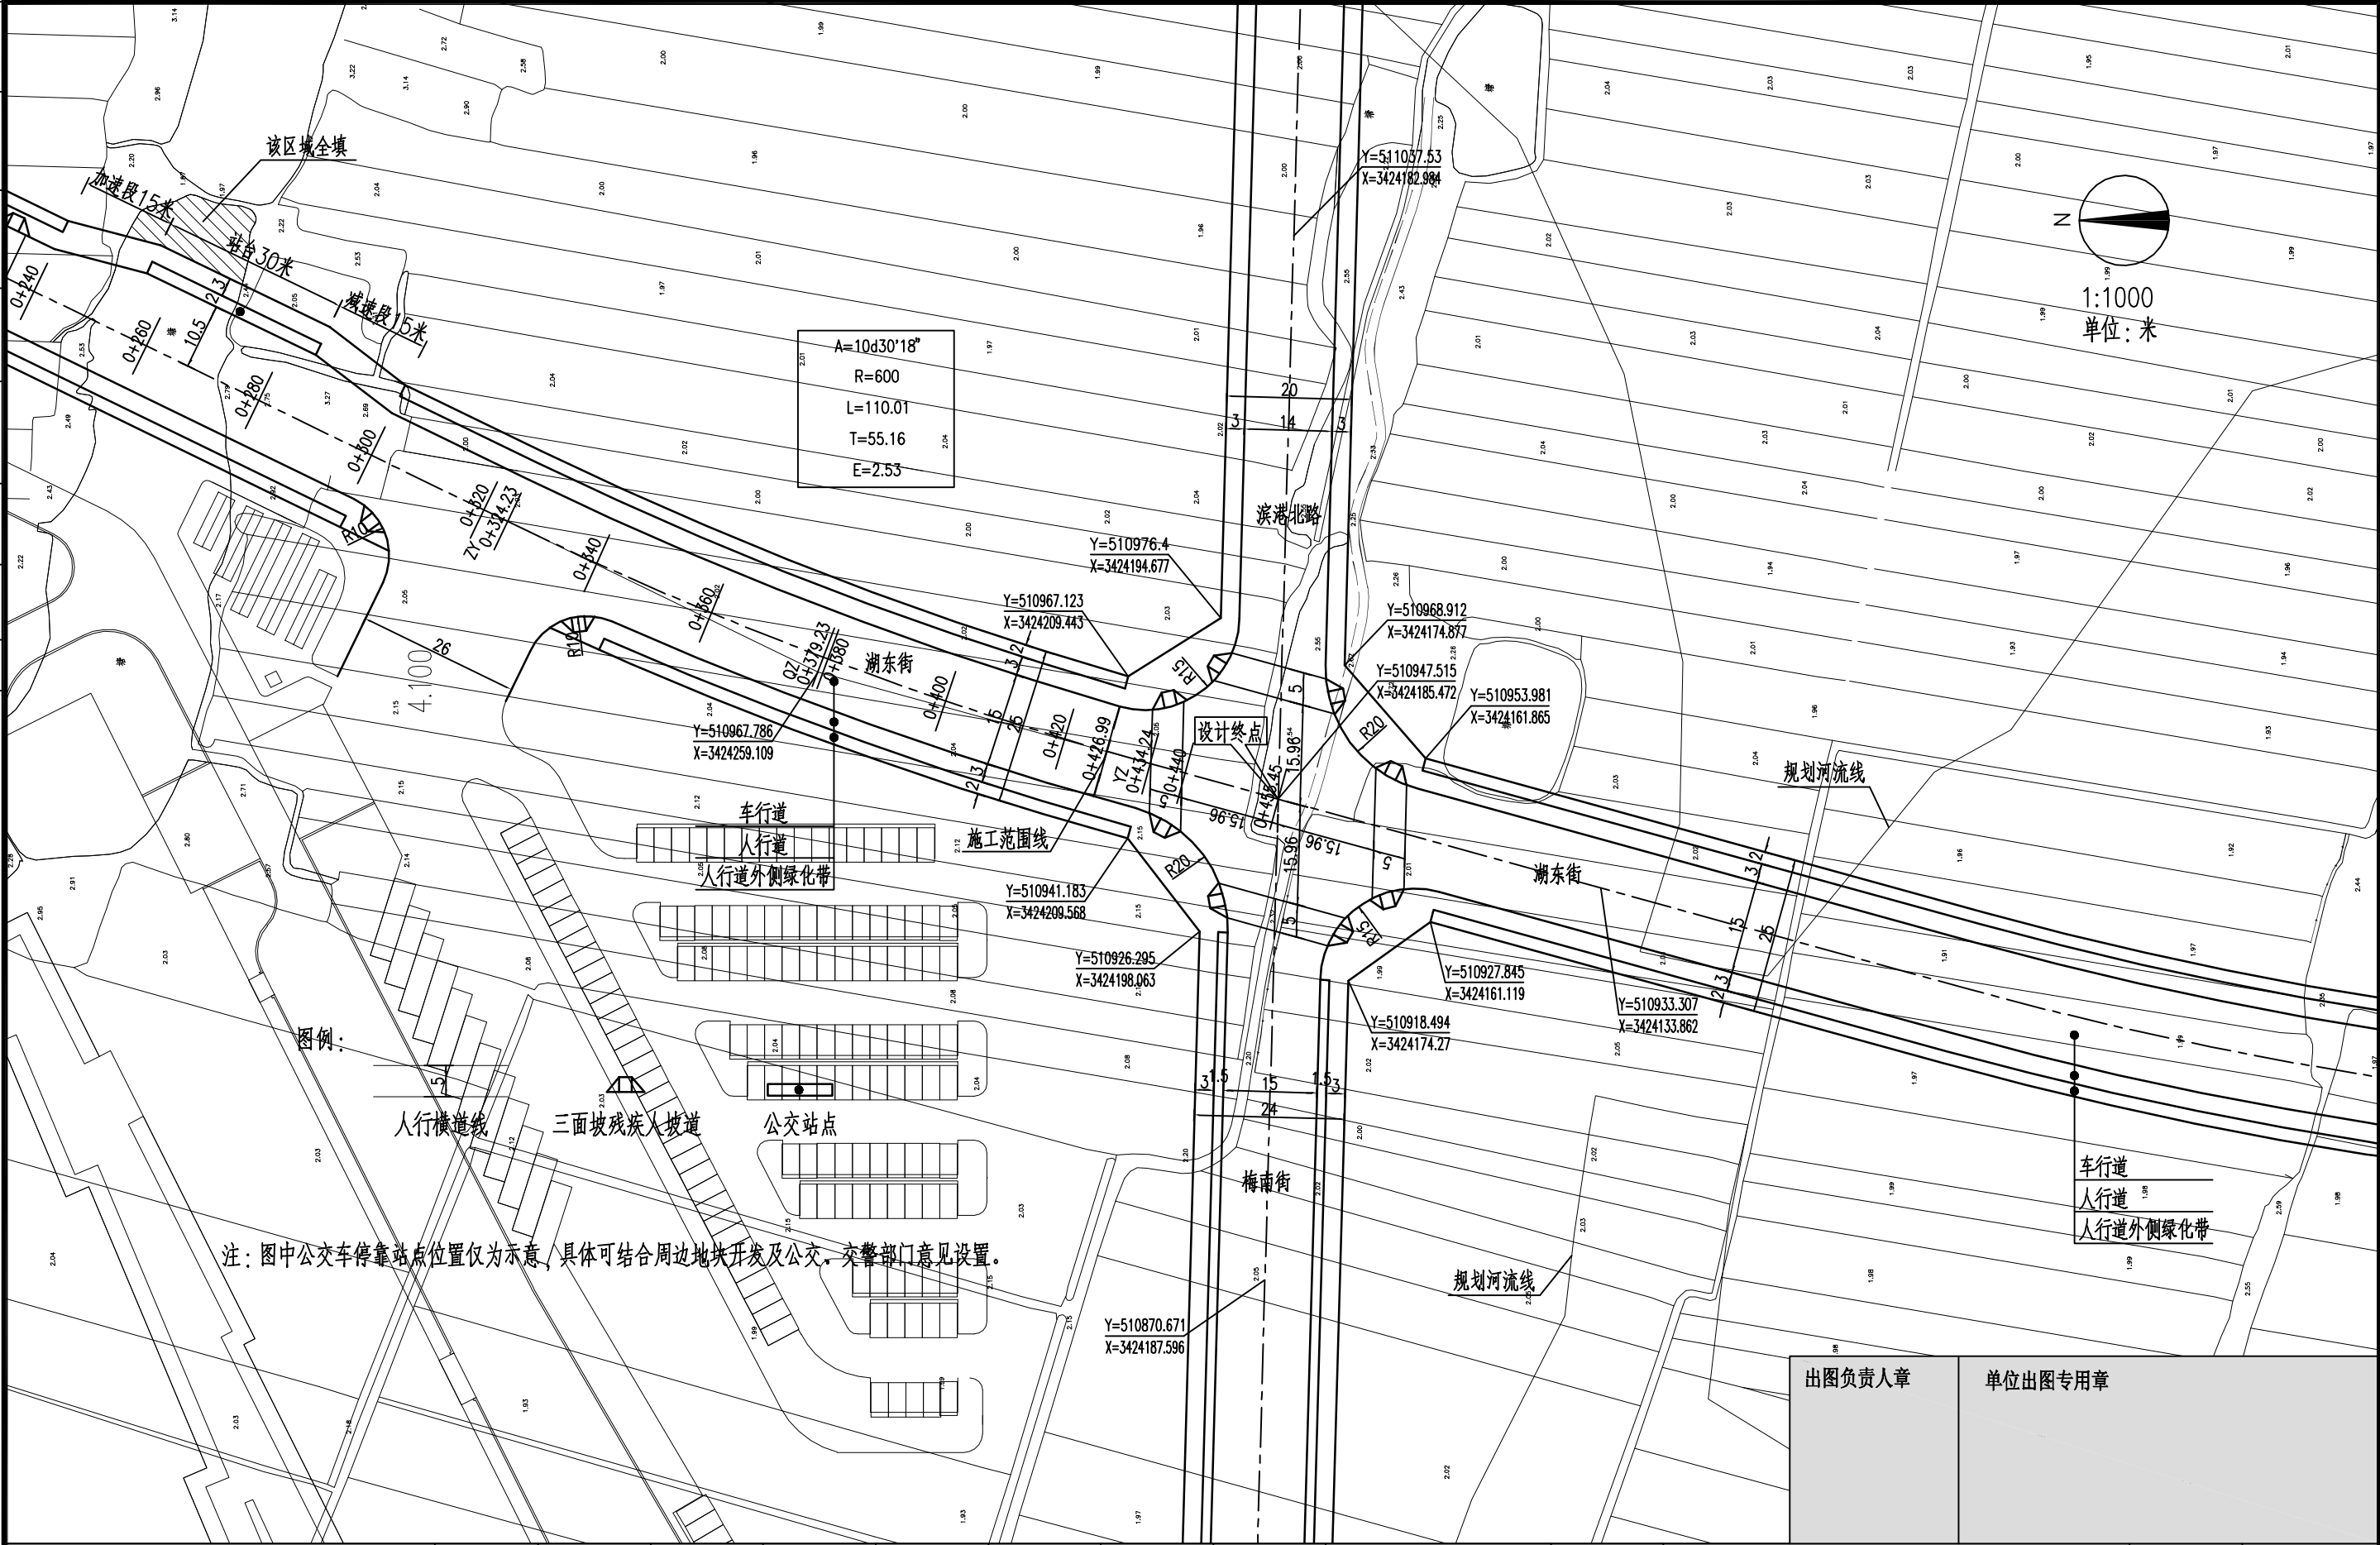

 湖州市城市规划设计研究院 规划甲级/城规编第(081051) 工程设计等级证书: 建筑甲级/A133001963 市政乙级/A233001960 园林专项乙级/A233001960	审定	审核	项目负责	专业负责	校对	设计	制图	备注		工程名称	太湖旅游度假区湖东街等五路工程	工程编号	S2011-061-1
	实名									项目	湖东街工程(滨湖大道~梅南街)	图别	路施
	签名							版次	日期	图名	道路平面设计图	图号	LS04-2
	日期											日期	2013.3