



1-1剖面图

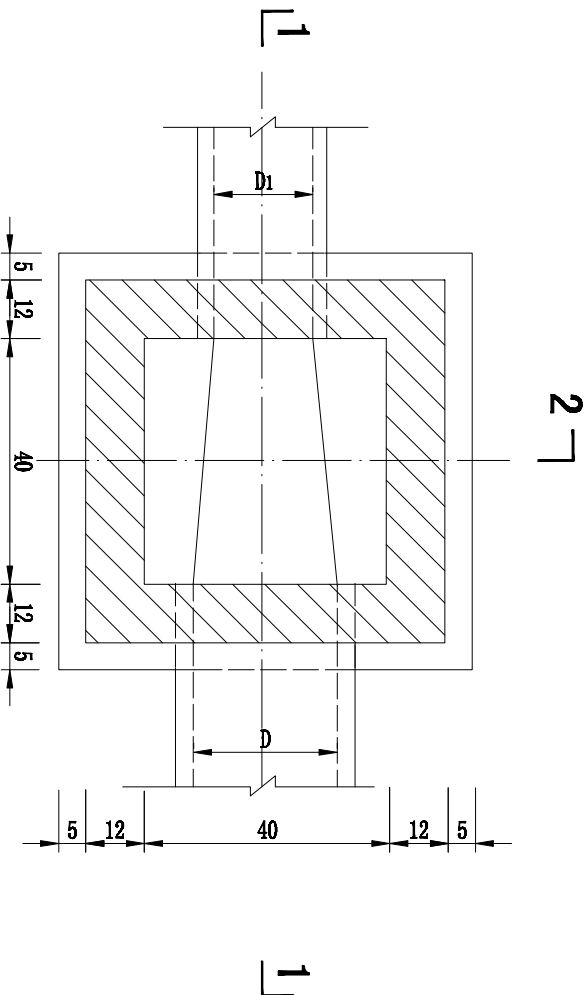

平面图

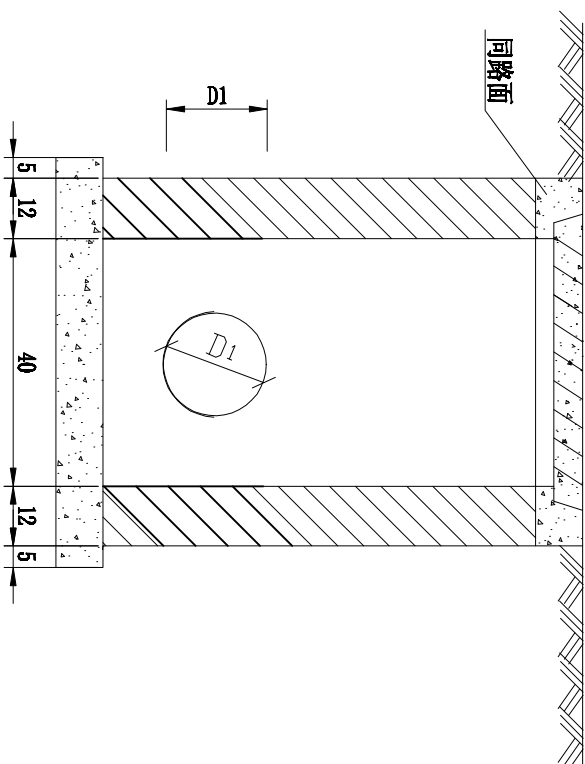

2-2剖面图

- 说明:
- 1、本图尺寸以cm计;
 - 2、井墙用M7.5水泥砂浆砌Mu10砖,有车辆的检查井井墙采用24cm;
 - 3、井内外墙抹面、勾缝、座浆均用1:2水泥砂浆;
 - 4、井内外墙用1:2防水水泥砂浆抹面至井顶部,厚20mm;
 - 5、接入支管超挖部分用级配砂石、混凝土或砌砖填实;
 - 6、遇地下水时,井底铺碎石厚10cm;
 - 7、本检查井用于dn110管道上,检查井留20cm落底;

重庆精佳工程设计咨询有限公司杭州分公司						
核定	张钧	张钧	桐庐县分水镇三槐村 农村污水治理工程			
审核	饶光剑	饶光剑				
审查	邵晶军	邵晶军				
校核	付太龙	付太龙				
设计	周玉	周玉	方形检查井结构图40cm×40cm			
CAD制图	周玉	周玉				
设计证号: A150000480			图号	shc-14		