


生物接触氧化池

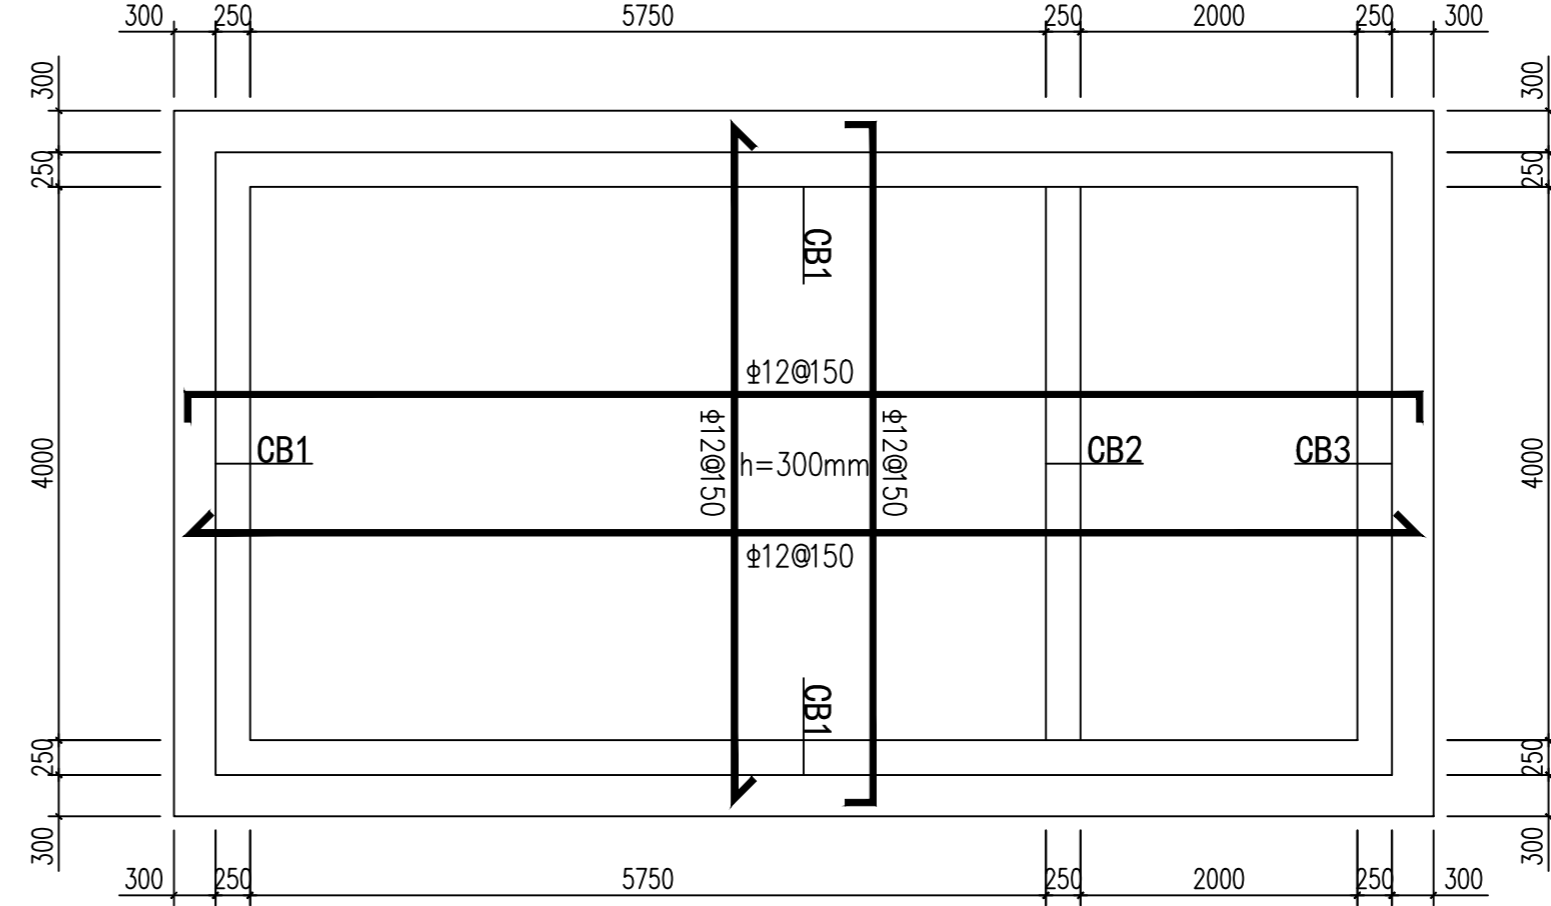


生物接触氧化池


沉淀池

生物接触氧化池顶板配筋图


生物接触氧化池、沉淀池底板配筋图

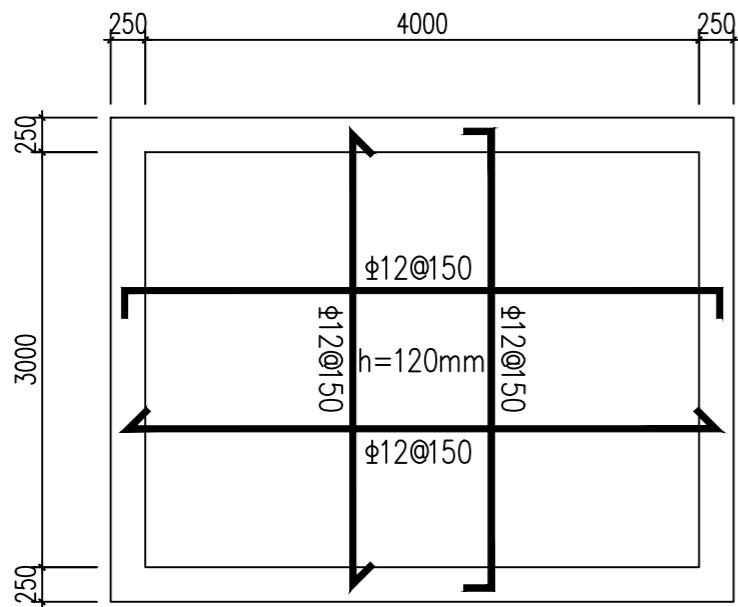


设备间顶板配筋图

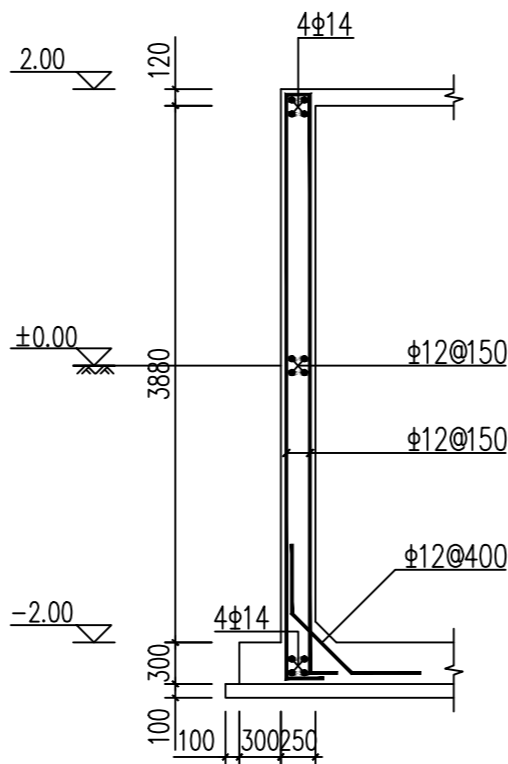

CB1配筋图

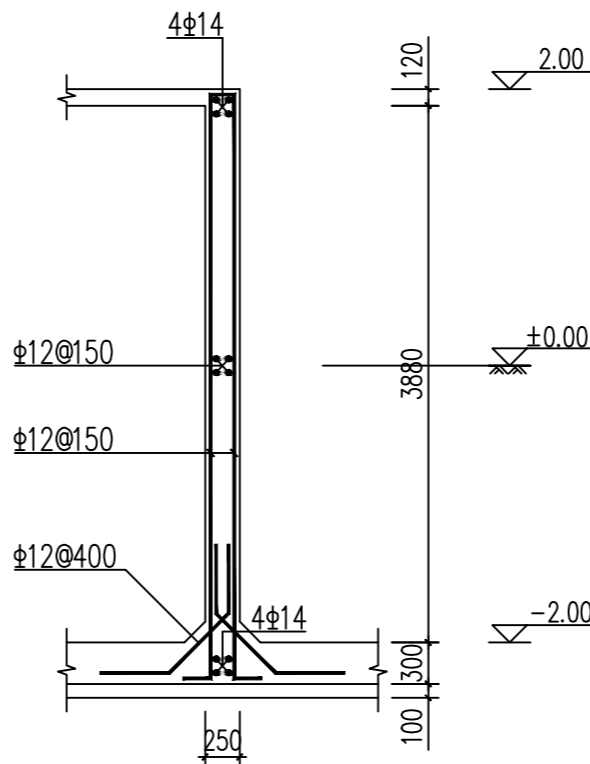

CB2配筋图

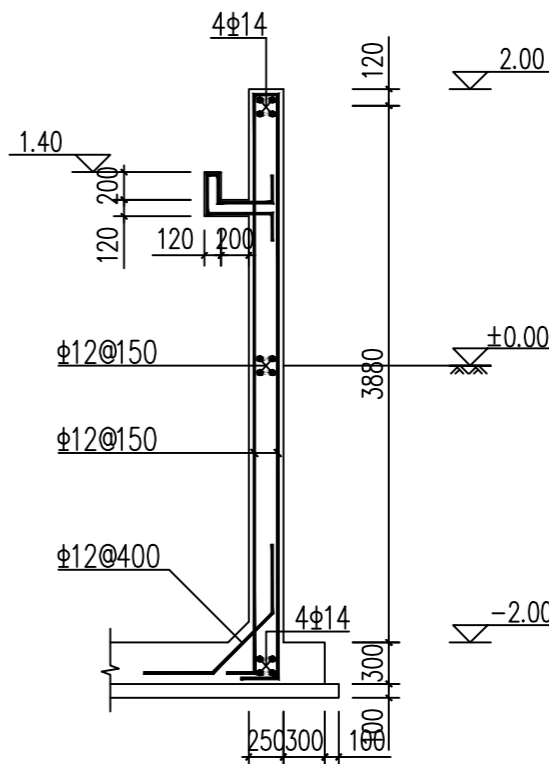

CB3配筋图

单位名称:

工程名称 Name Of Project

西充县莲池镇生活污水处理站改造工程

建设单位 Construction Unit

备注 Note

- 切勿以比例量度此图，一切应依图内数字所示为准。
- 除标高标注单位为米，其他标注尺寸均为毫米。
- 此图纸版权归我公司所有，未经我公司同意不得使用本图施工。
- 图纸盖章签字后生效。

设计阶段 Stage Of The Design

施工图

图名 Name Of Drawing

生物接触氧化池、沉淀池配筋图

设计

Designer

校对

Checked

审核

Approval

日期

Date

比例

Scale

页数

Page

结构-04

图号

Drawing No.