会签栏	专业	实名	签名	日期
	建筑			
	结构(桥梁)			
	道路			
	给排水			
	电气			
	暖通			

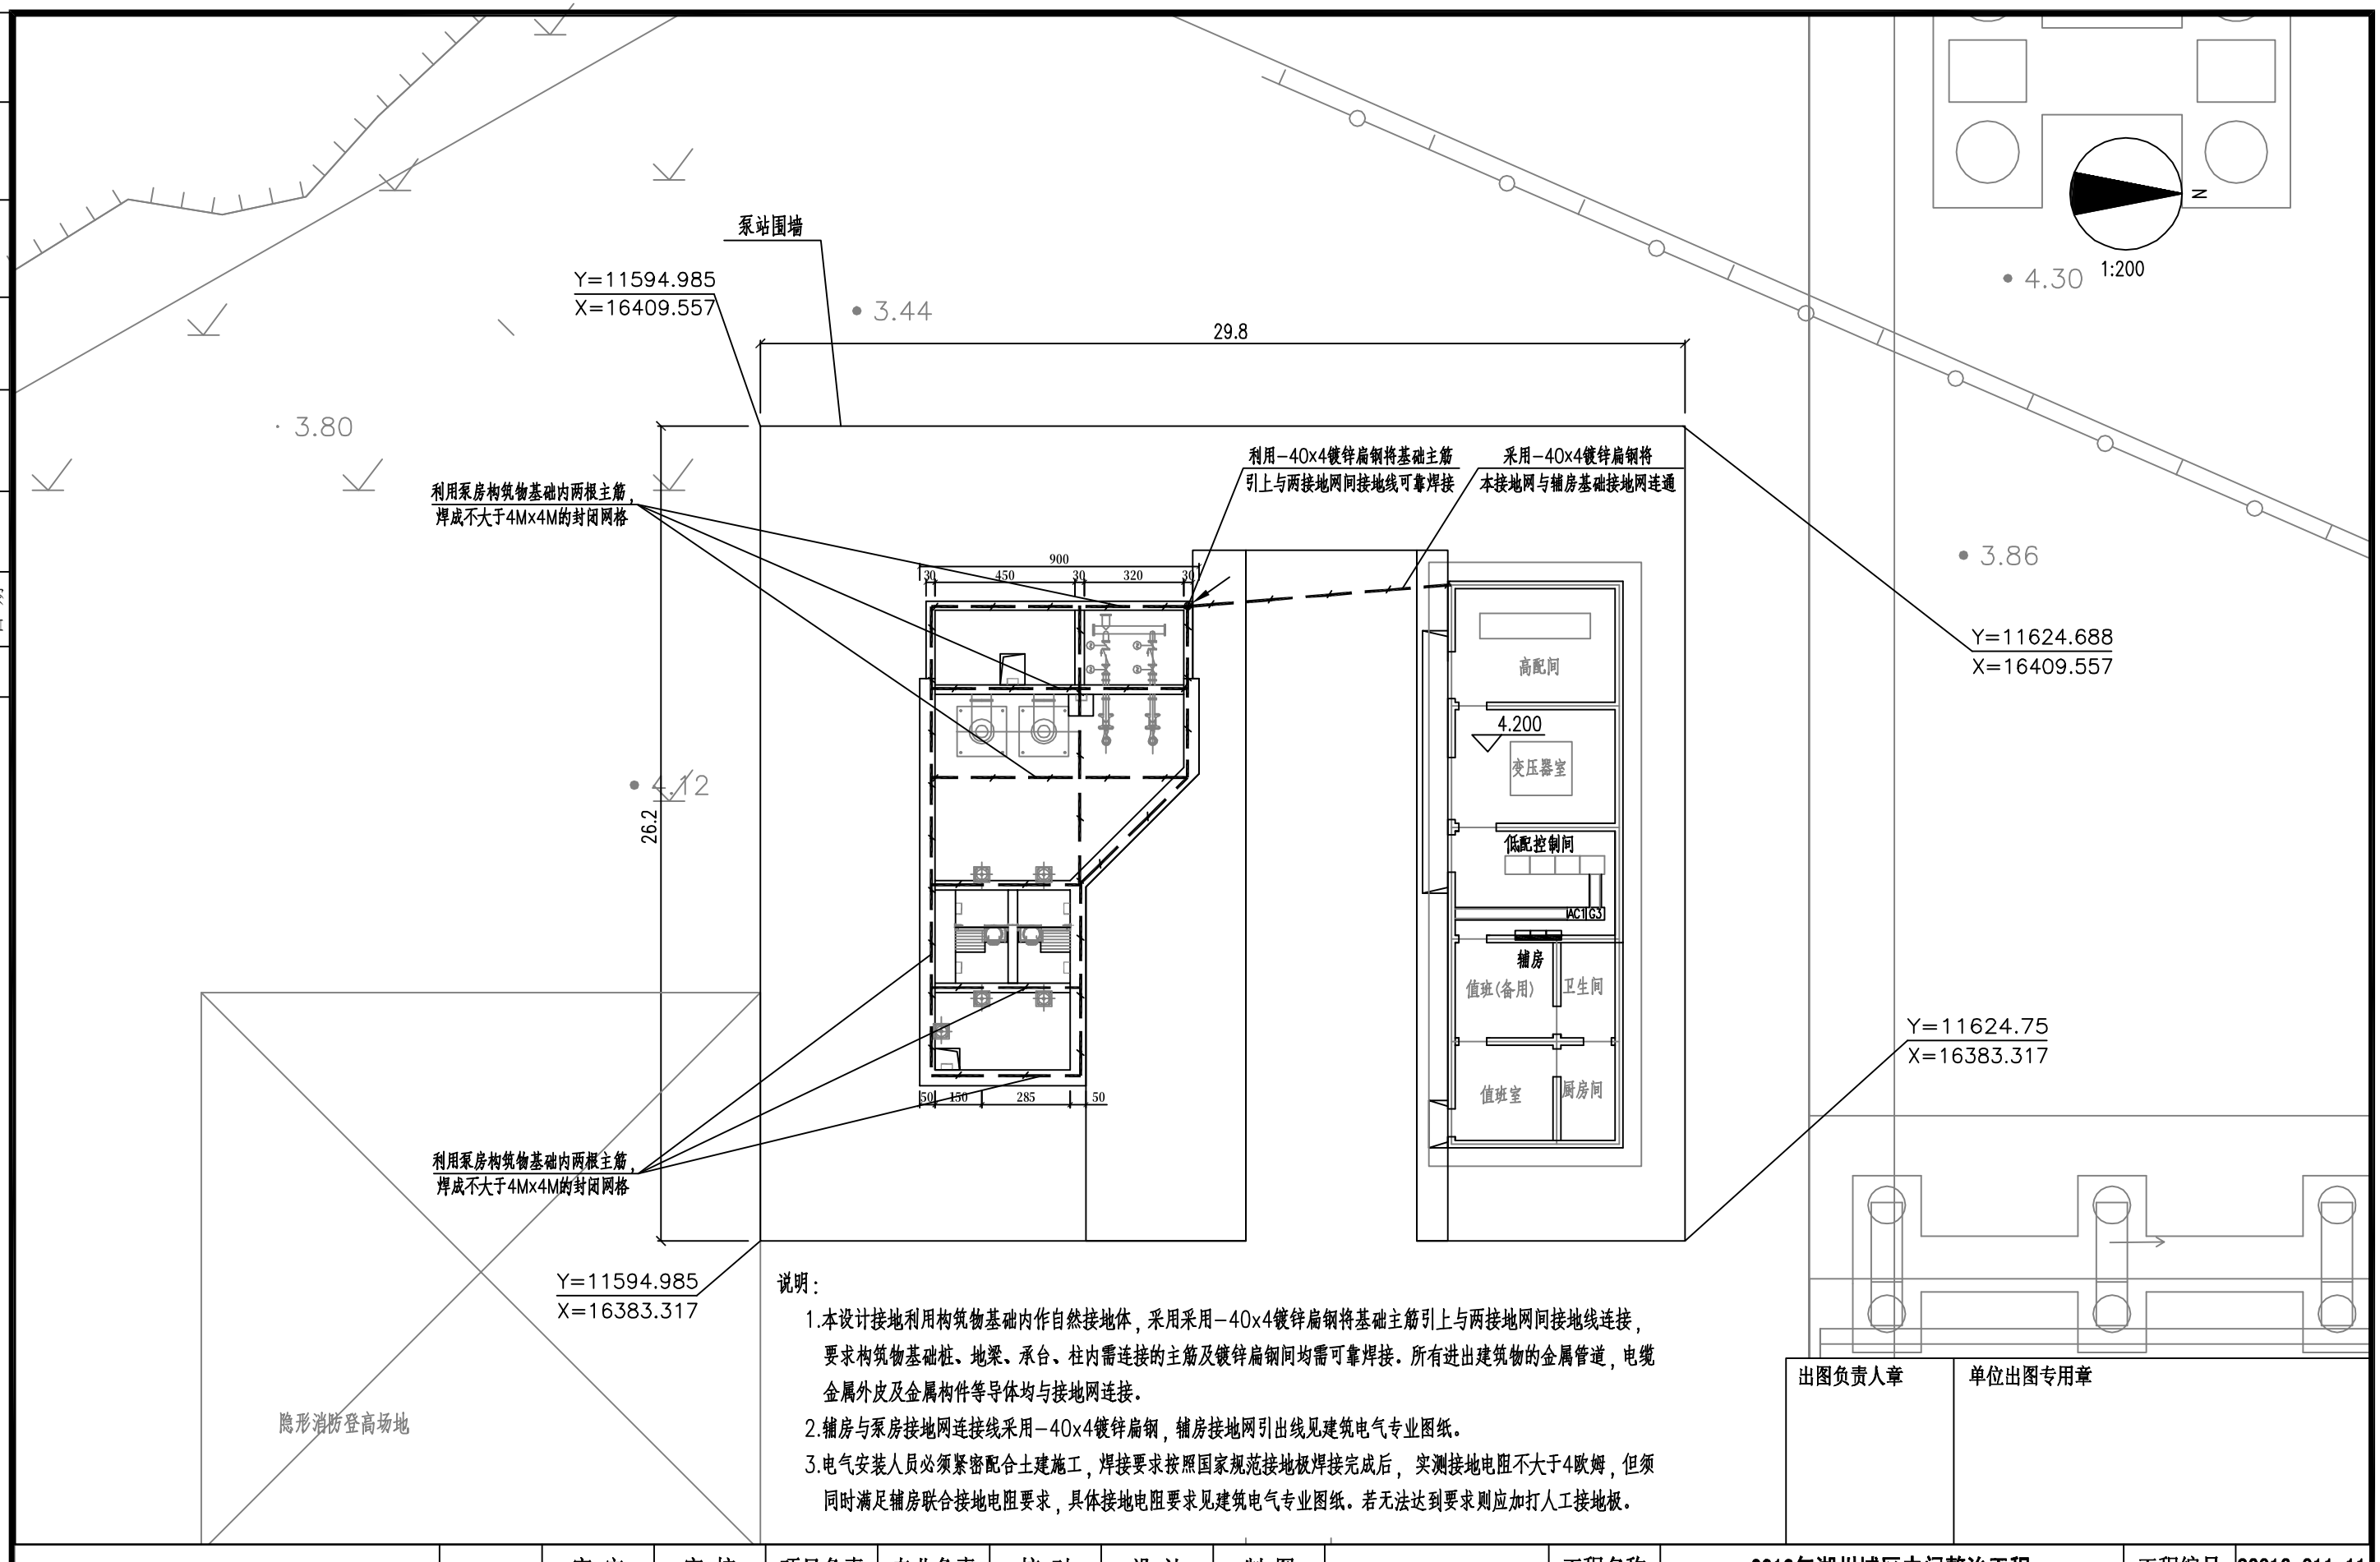

说明：

1.本设计接地利用构筑物基础内作自然接地体，采用采用-40x4镀锌扁钢将基础主筋引上与两接地网间接地线连接，要求构筑物基础桩、地梁、承台、柱内需连接的主筋及镀锌扁钢间均需可靠焊接。所有进出建筑物的金属管道，电缆金属外皮及金属构件等导体均与接地网连接。

2.辅房与泵房接地网连接线采用-40x4镀锌扁钢，辅房接地网引出线见建筑电气专业图纸。

3.电气安装人员必须紧密配合土建施工，焊接要求按照国家规范接地极焊接完成后，实测接地电阻不大于4欧姆，但须同时满足辅房联合接地电阻要求，具体接地电阻要求见建筑电气专业图纸。若无法达到要求则应加打人工接地极。

出图负责人章	单位出图专用章

湖州市城市规划设计研究院		审定	审核	项目负责	专业负责	校对	设计	制图	备注		工程名称	2012年湖州城区中间整治工程	工程编号	S2012-011-11
规划甲级/城规编第(081051)	实名										项目	龙泉渡截流排涝泵站	图别	电施
工程设计等级证书：建筑甲级/A133001963 市政乙级/A233001960	签名								版次	日期	图名	泵房接地平面图	图号	DS03
	日期												日期	2012.04

地址：浙江省湖州市红旗路618号 邮编：313000

A3 297×420 注：(未盖单位出图专用章图纸无效)

PDF 文件使用 "pdfFactory Pro" 试用版本创建 www.fineprint.cn