会签栏	专业	实名	签名	日期
	建筑			
	结构(桥梁)			
	道路			
	给排水			
	电气			
	暖通			

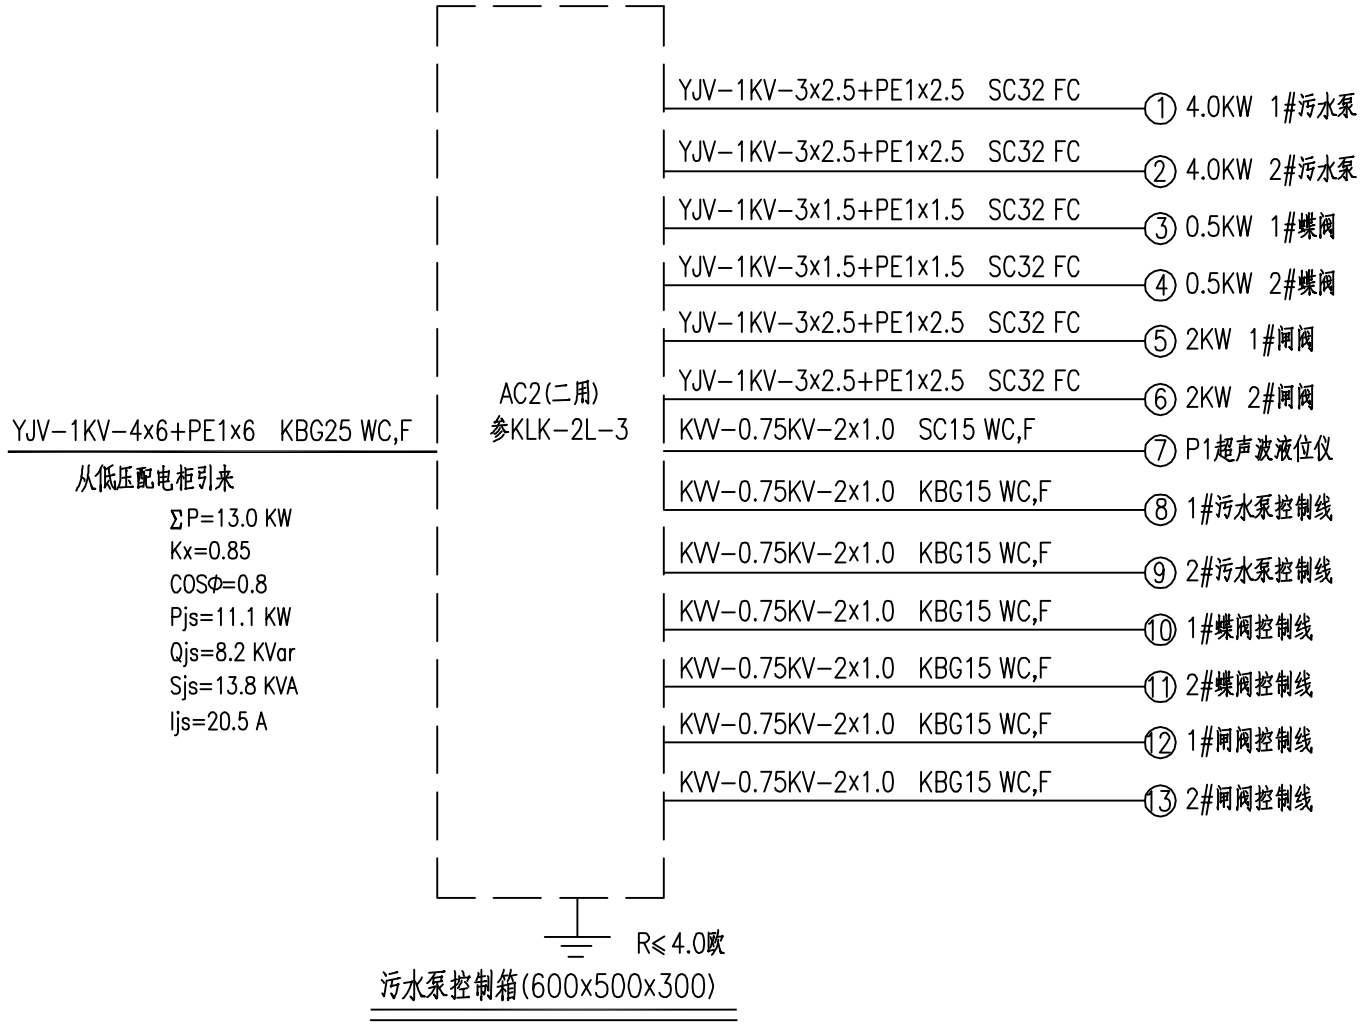

污水泵控制箱(600x500x300)

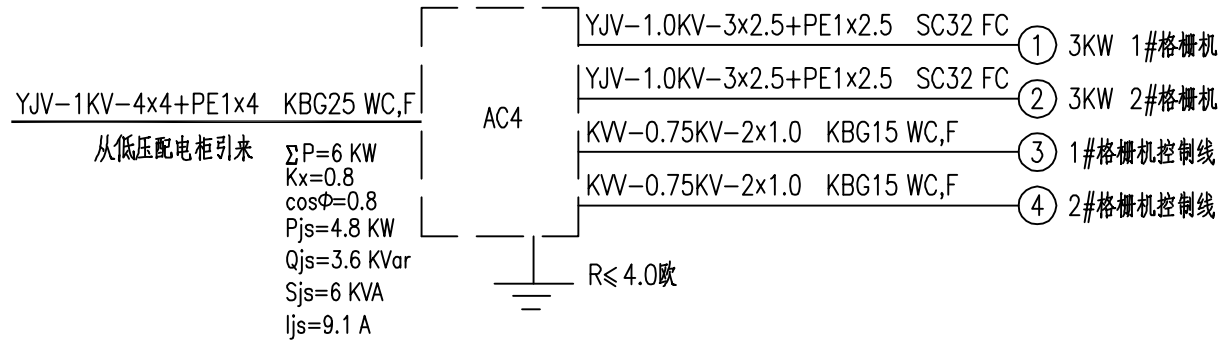

格栅机控制箱(600x500x300)

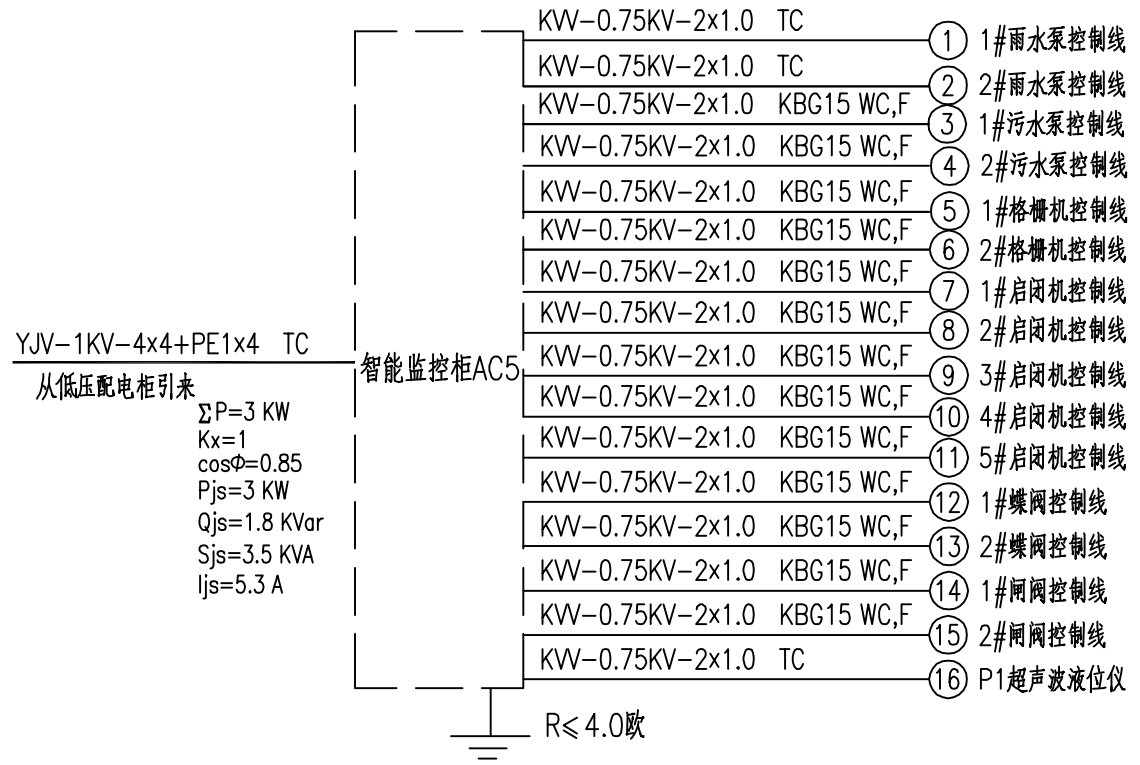

智能监控柜AC5(1600x600x400)

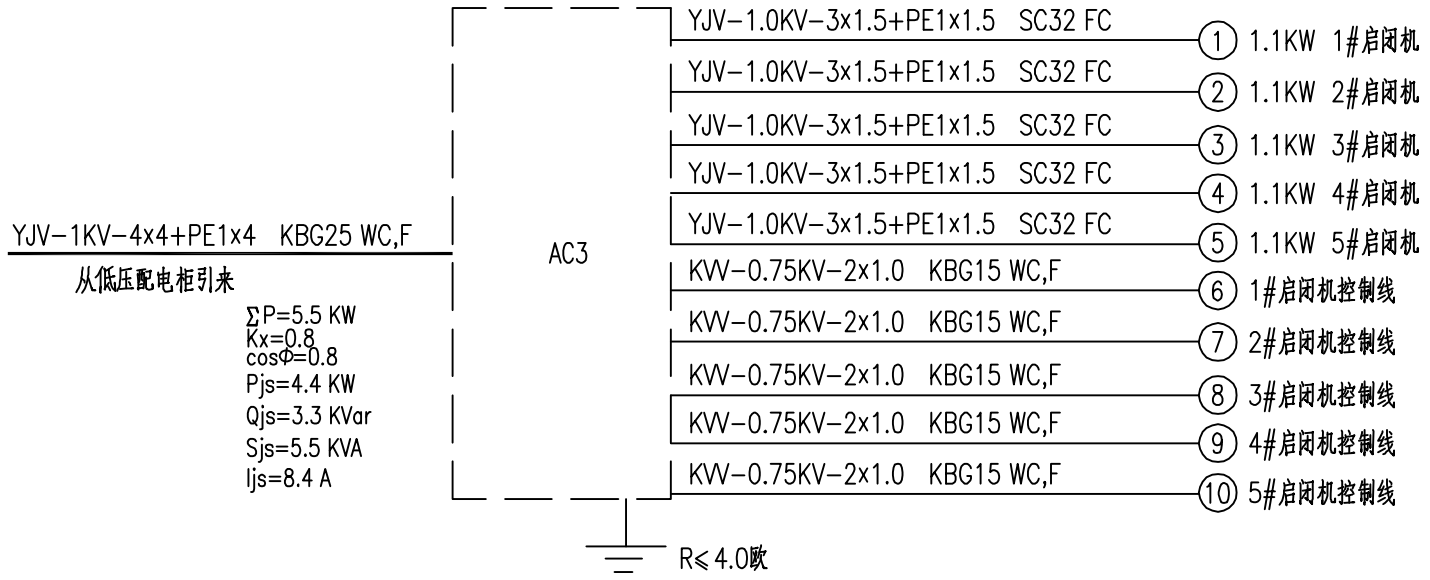

启闭机控制箱(600x500x300)

说明:

1.本设计污水泵启动方式为直接启动，根据手动、自动(液位控制)和远程切换控制方式。

2.本设计格栅机与启闭机启动方式为直接启动，根据手动、自动(液位控制)和远程切换控制方式。

3.本设计中智能监控柜监测并采集水池水位。设备运行状态等参数，通过无线通讯传输至监控中心。实现泵站管理人员远程查看泵站运行情况并可设置相关设备的控制方式。

4.电气设备具体控制要求详见工艺专业。

4.本设计为电气一次回路设计，二次原理由专业单位设计。

出图负责人章	单位出图专用章

湖州市城市规划设计研究院		审定	审核	项目负责	专业负责	校对	设计	制图	备注		工程名称	2012年湖州城区中间整治工程	工程编号	S2012-011-11
规划甲级/城规编第(081051)	实名										项目	龙泉渡截流排涝泵站	图别	电施（修）
工程设计等级证书: 建筑甲级/A133001963 市政乙级/A233001960	签名								版次	日期	图名	电气系统图	图号	DS04-2
	日期												日期	2012.04

地址:浙江省湖州市红旗路618号 邮编:313000

A3 297×420 注:(未盖单位出图专用章图纸无效)

PDF 文件使用 "pdfFactory Pro" 试用版本创建 www.fineprint.cn