会签栏	专业	实名	签名	日期
	暖通			
	电气			
	给排水			
	道路			
	结构(桥梁)			
	建筑			

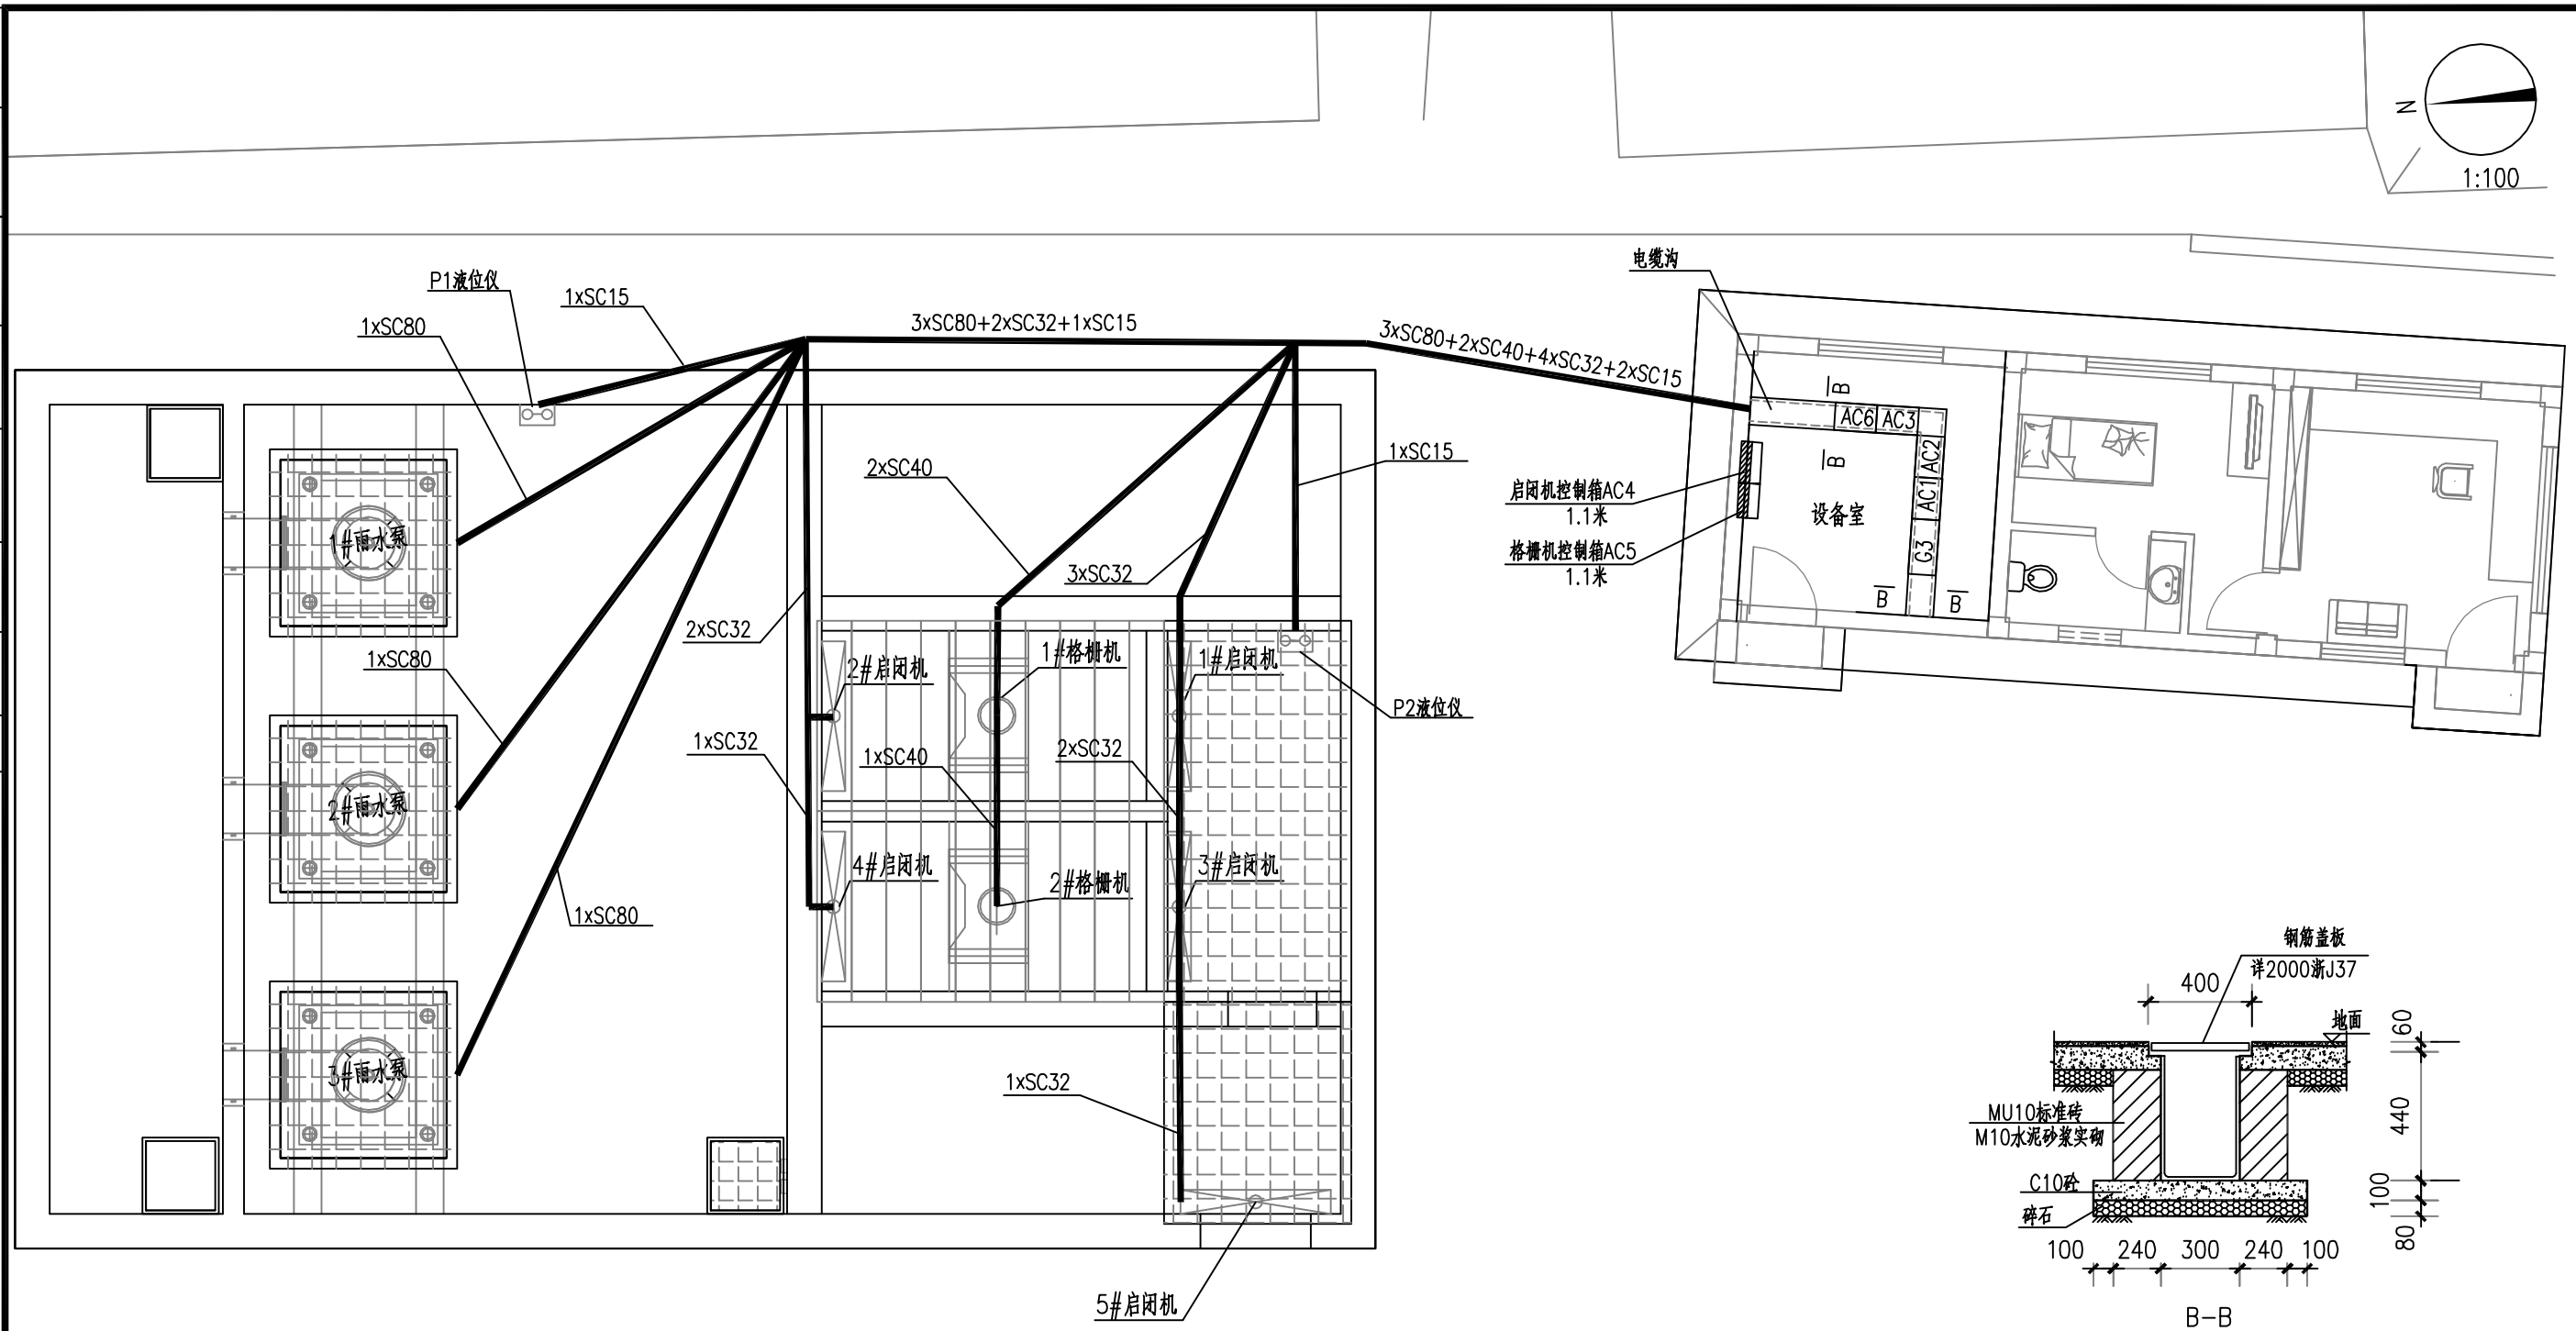

说明:

1.本设计为泵站动力电气设计，辅房电气设计详见专业图纸。

2.本设计中室内电缆敷设于电缆沟中，室外电缆采用镀锌钢管埋地敷设。

3.电缆沟盖板底座用40x40镀锌角铁包边，落地安装柜体底座为10#槽钢。

4.超声波液位仪具体放置结合工艺专业要求与设备性能定。

出图负责人章	单位出图专用章

湖州市城市规划设计研究院		审定	审核	项目负责	专业负责	校对	设计	制图	备注		工程名称	2012年湖州城区中间整治工程	工程编号	S2011-121
规划甲级/城规编第(081051)	实名										项目	龙溪港排涝泵站工程	图别	电施
工程设计等级证书: 建筑甲级/A133001963 市政乙级/A233001960	签名								版次	日期	图名	泵站电气平面设计图	图号	DS02
	日期												日期	2012.04

地址:浙江省湖州市红旗路618号 邮编:313000

A3 297×420 注:(未盖单位出图专用章图纸无效)

PDF 文件使用 "pdfFactory Pro" 试用版本创建 www.fineprint.cn