会签栏	专业	实名	签名	日期
建筑				
结构(桥梁)				
道路				
给排水				
电气				
暖通				

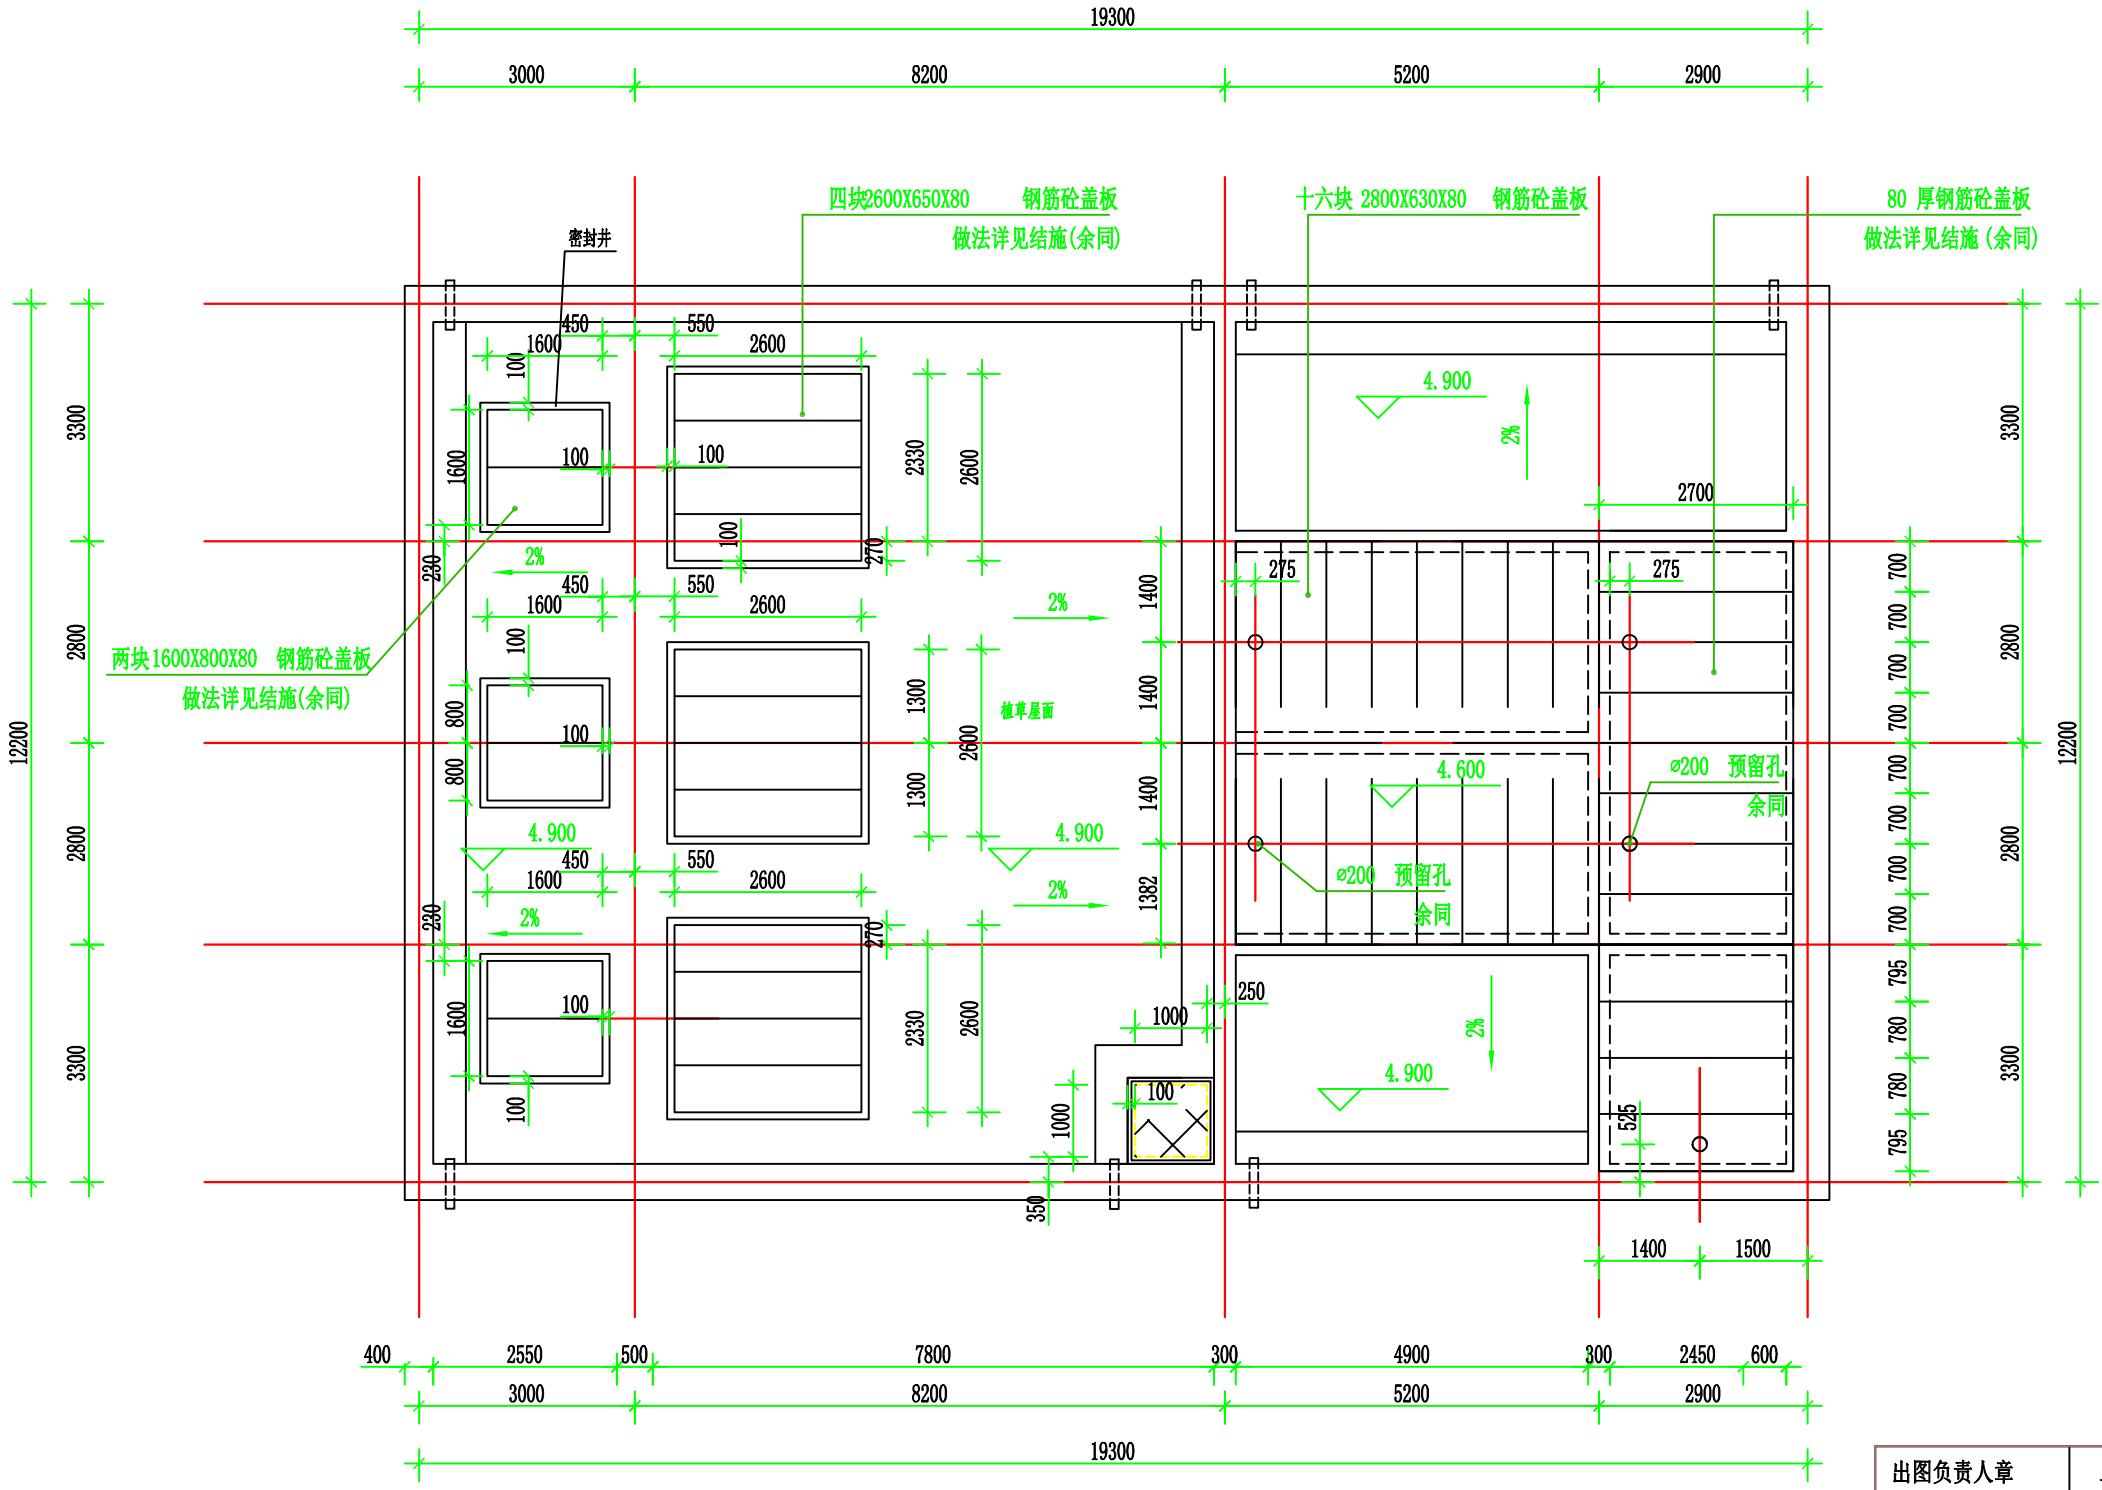

出图负责人章	单位出图专用章

湖州市城市规划设计研究院		审定	审核	项目负责	专业负责	校对	设计	制图	备注		工程名称	2012年湖州城区中间整治工程	工程编号	S2011-121
规划甲级/城规编第(081051)	实名										项目	龙溪港提升泵站工程	图别	水施
工程设计等级证书: 建筑甲级/A133001963 市政乙级/A233001960	签名								版次	日期	图名	黄标4.90m平面设计图	图号	SS08
	日期												日期	2012.5

地址:浙江省湖州市红旗路618号 邮编:313000

A3 297×420 注:(未盖单位出图专用章图纸无效)