

暖通	
电气	
给排水	
道路	
结构(桥梁)	
建筑	
专业	
会签栏	实 名 签 名 日 期




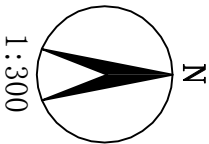


图 例:
4.000 道路场地标高
4.200 构筑物地坪标高
 道路横坡方向

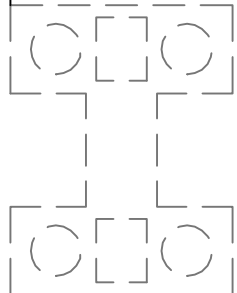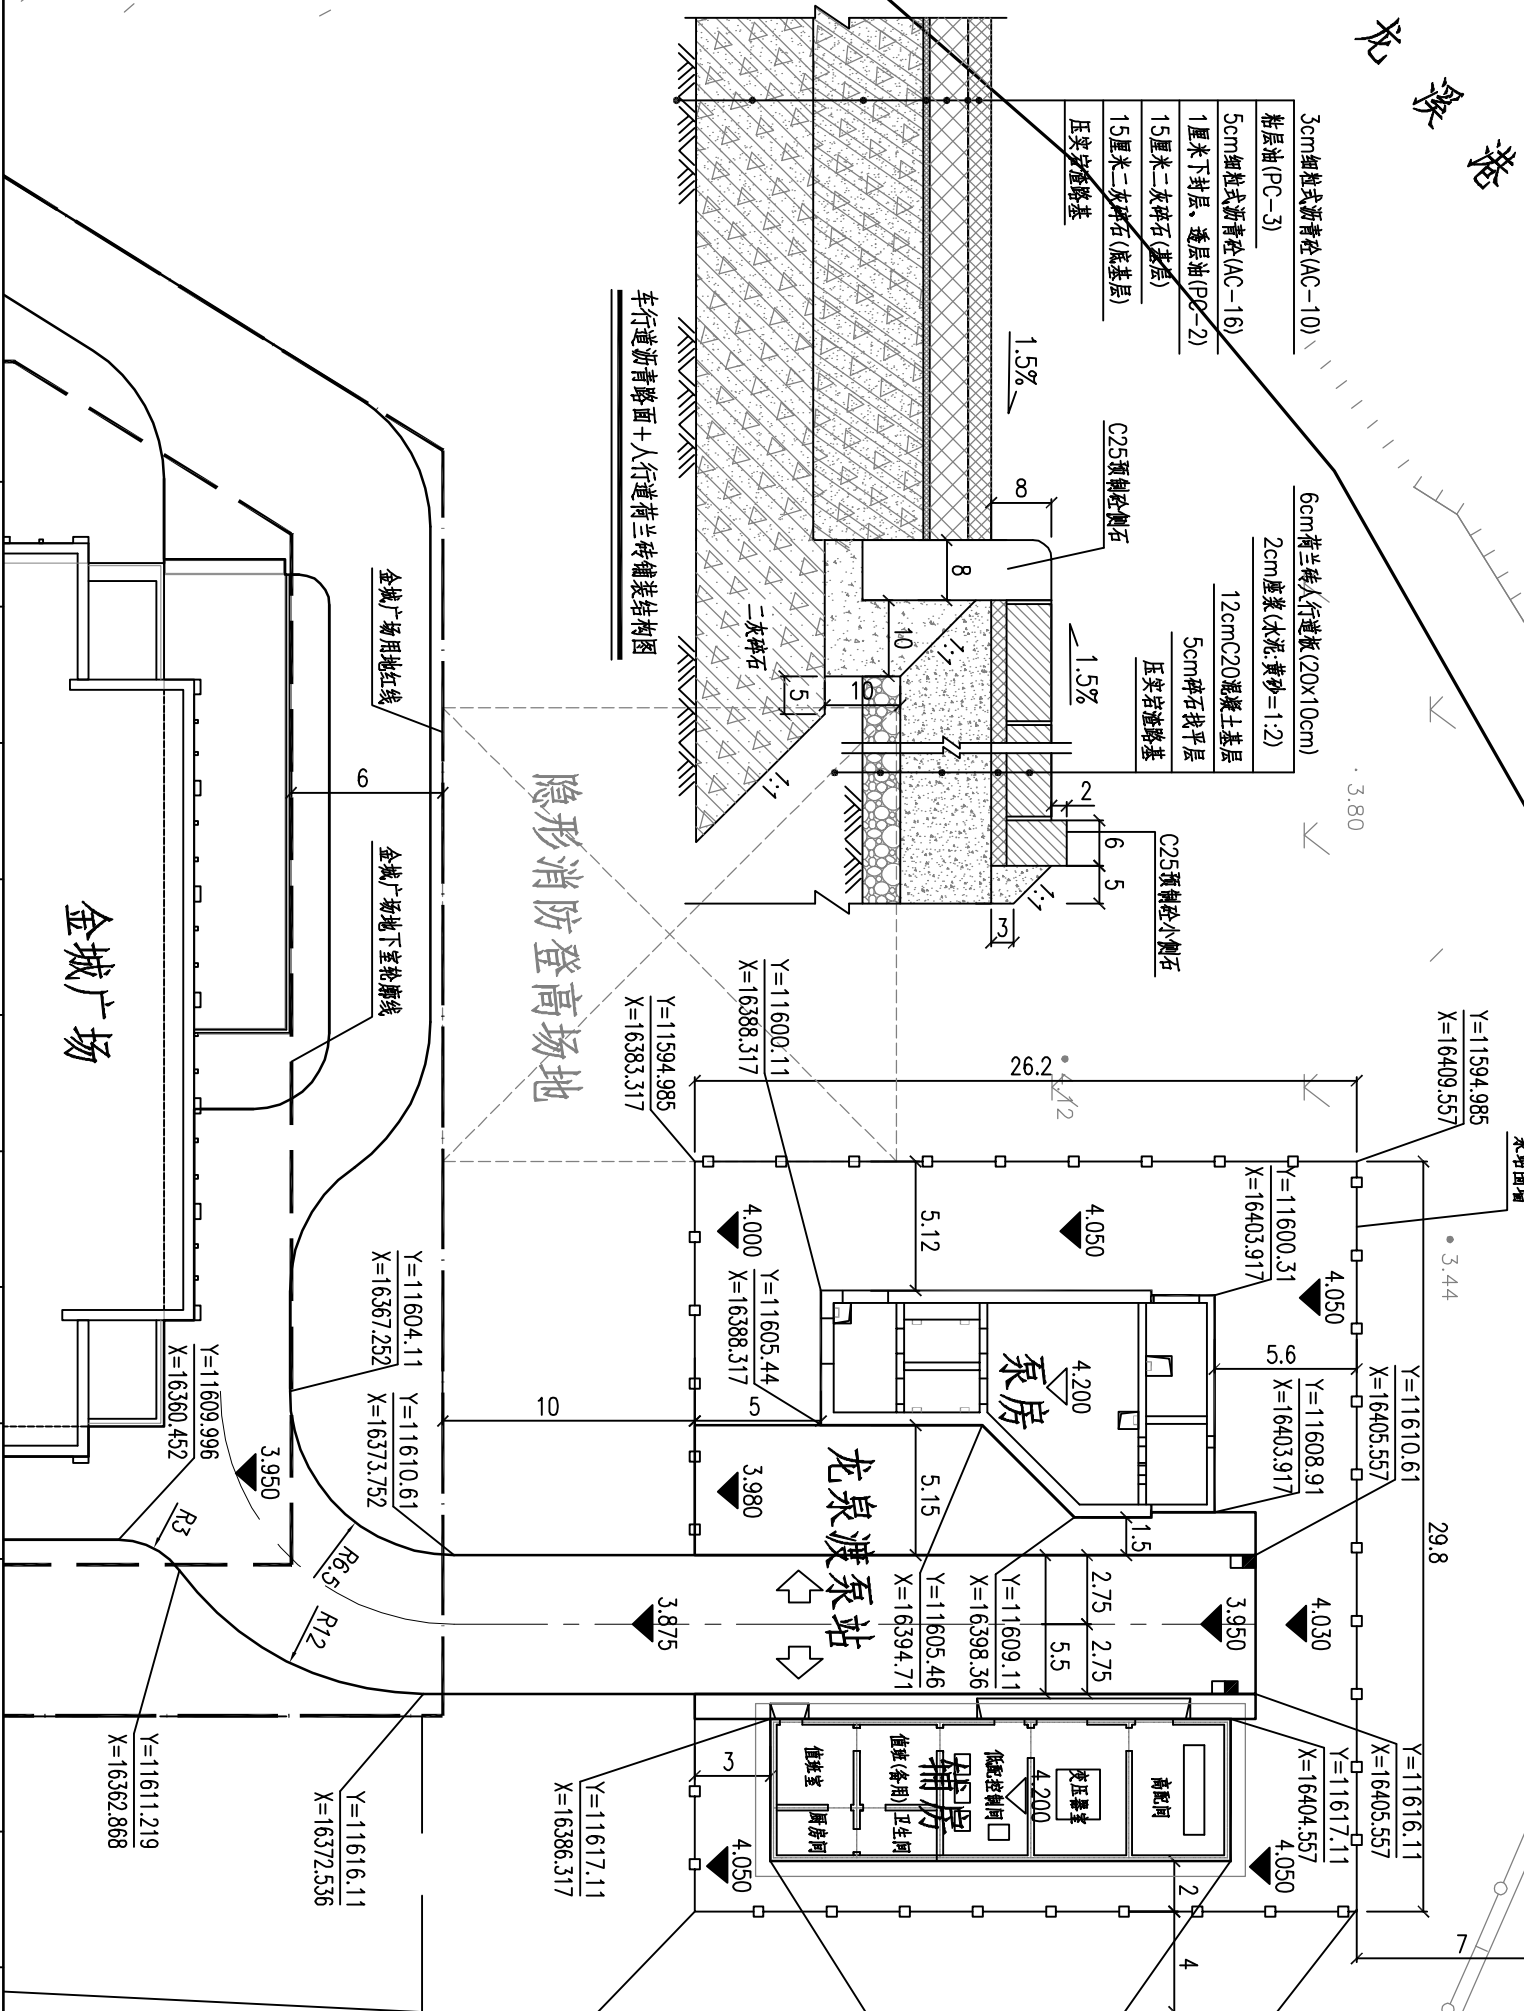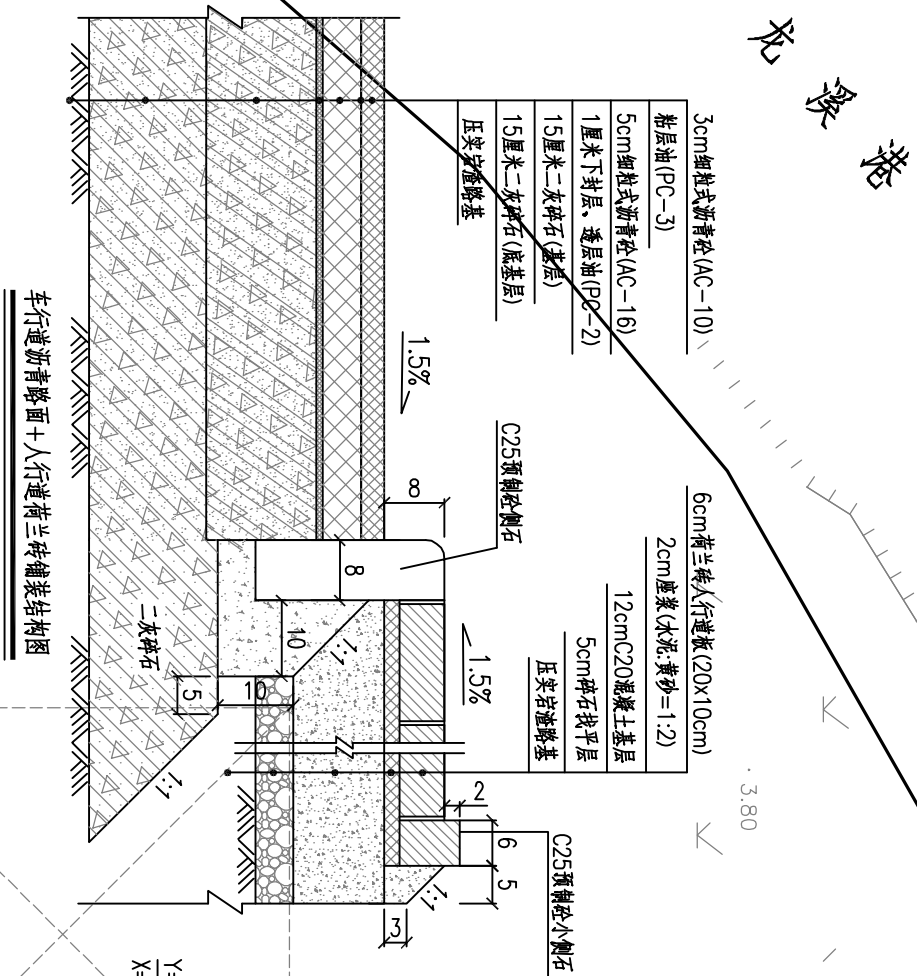

龙泉渡泵站技术指标:

- 排涝规模: 3500T/h; 排污规模: 150T/h.
- 总占地面积: 781m².
总建筑面积: 212.3m².
道路面积: 122.3m².
铺装面积: 105m².
绿地面积: 314.4m².
- 泵房: 全地下式, 长x宽=17.7m x 11.2m, 占地面积109.4m².
辅房: 单层地上式, 长x宽=18.24m x 5.64m, 占地面积102.9m².

湖州市城市规划设计研究院				规划甲级/地理编号 (081051)				工程设计等级证书: 建规甲级/A133001963 市政乙级/A233001980			
审定				审核				项目负责			
实 名				签 名				日期			
2012.05				1				2012.05			
工程名称				2012年湖州城区中间整治工程				工程编号			
项目				龙泉渡提升泵站				图 别			
版 次				日期				图 号			
1				2012.05				SS02			
图 名				室外配套平面图(道路)				日期			
2012.05				2012.05				2012.05			