

会 签 栏	专业	建筑	结构(桥梁)	道路	给排水	电气	暖通
	实 名						
	签 名						
	日 期						

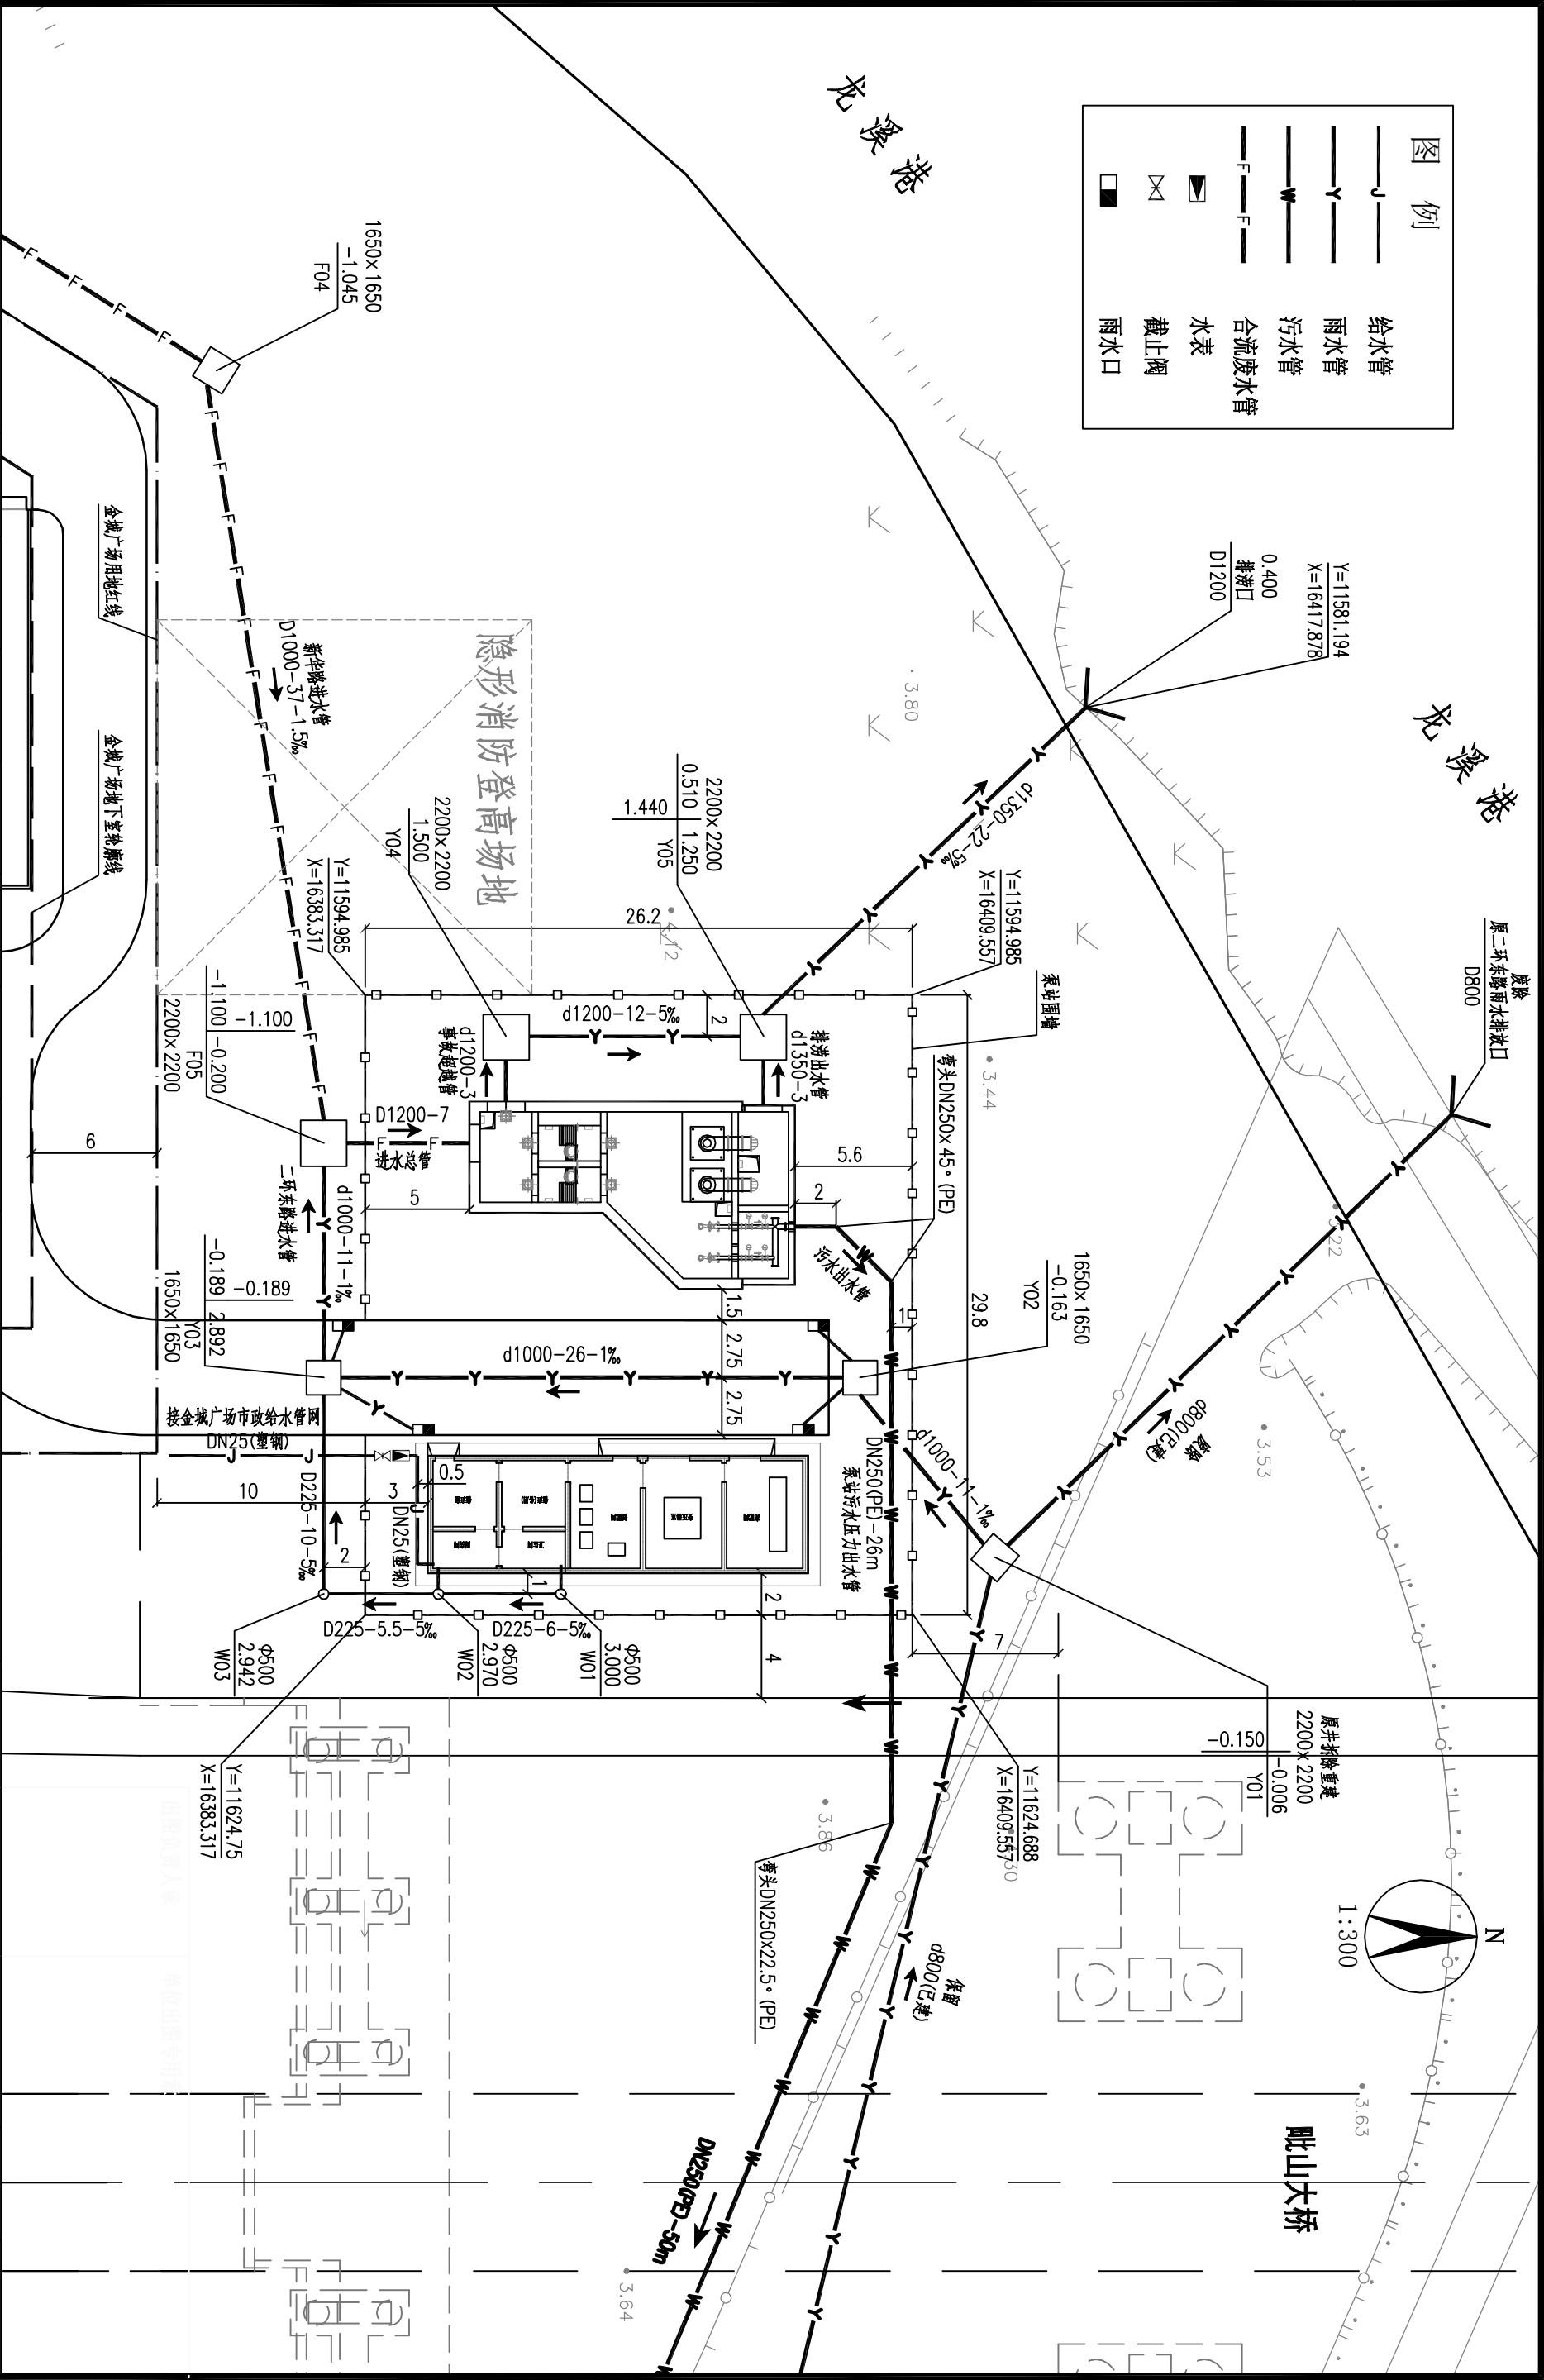


图 例	
	给水管
	雨水管
	污水管
	合流废水管
	水表
	截止阀
	雨水口

湖州城市规划设计研究院 工程设计等级证书: 规划甲级/建筑设计(081051) 注册甲级/A133001963 市政乙级/A233001980									
审定	审核	项目负责	专业负责	校对	设计	制图	备 注		
实 名							工程名称	2012年湖州城区中间整治工程	工程编号
签 名							项 目	龙泉渡提升泵站	图 别
日 期							版 次	日期	水 施
							1	2012.05	图 号
							图 名	室外配套平面图(给排水)	SS03
								日期	2012.05