


会 签 栏	专 业	建 筑	结 构 (桥 梁)	道 路	给 排 水	电 气	暖 通
	实 名						
	签 名						
	日 期						

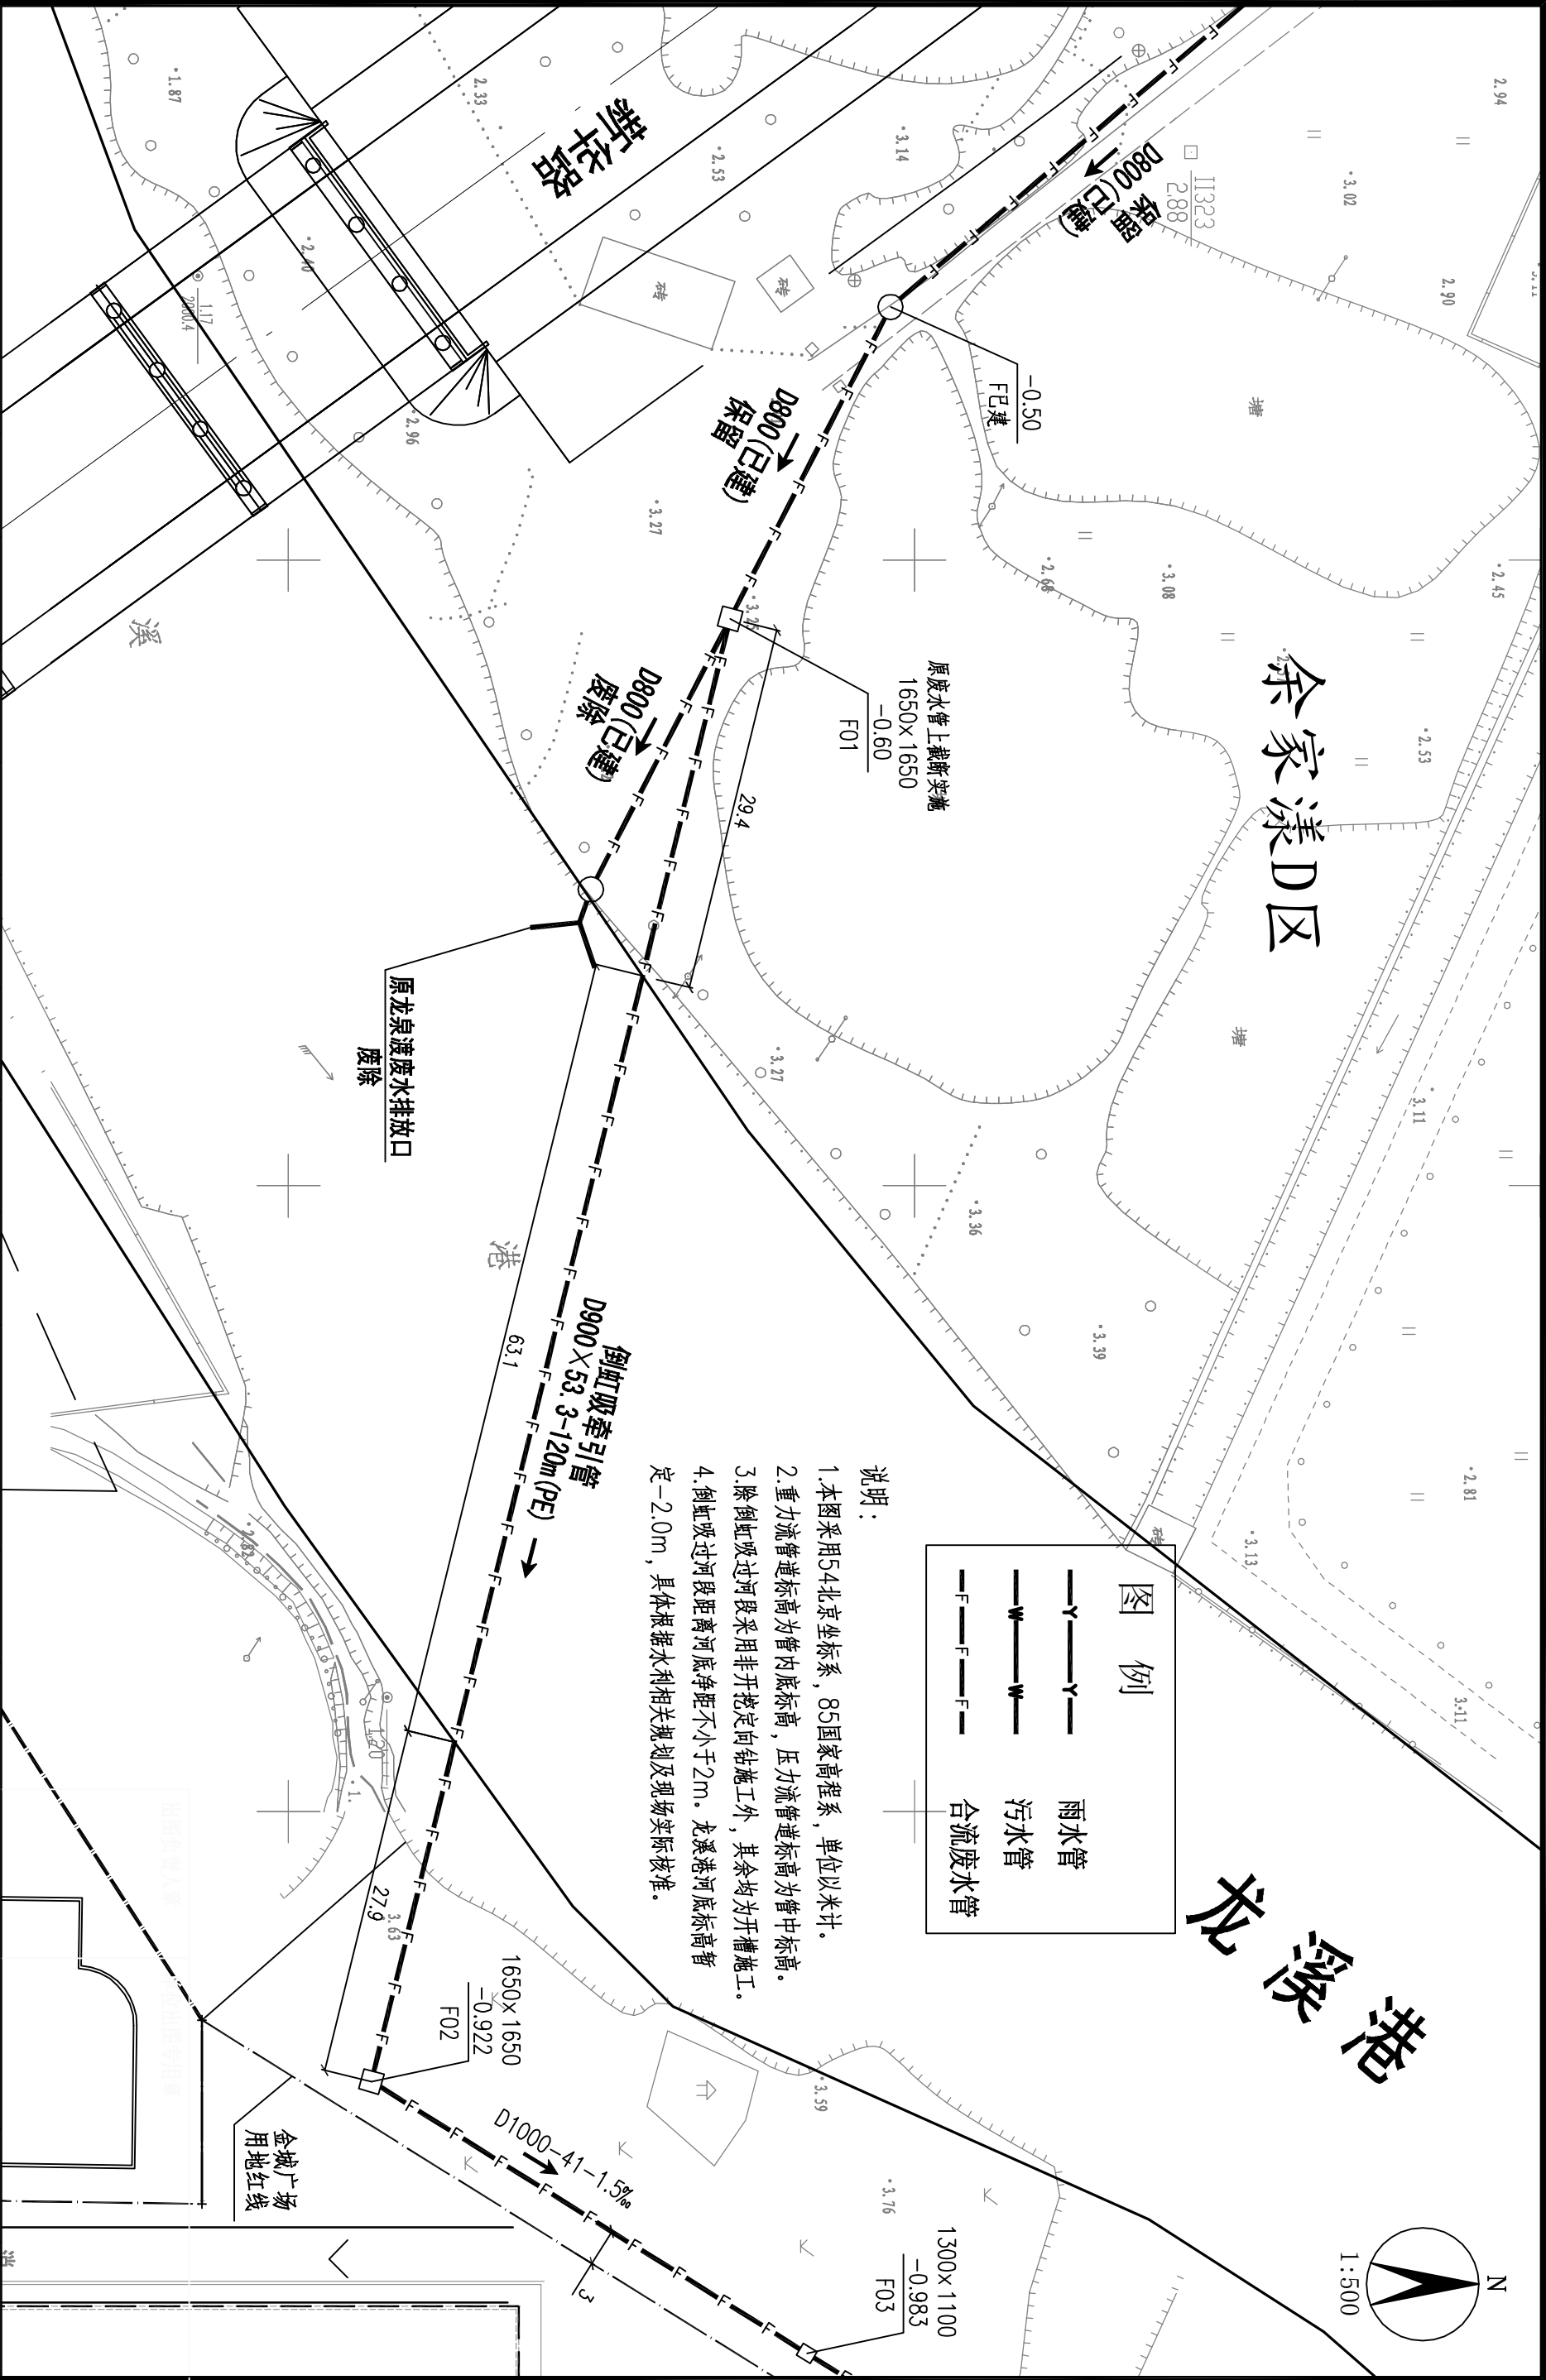


说明:

1. 本图采用54北京坐标系, 85国家高程系, 单位以米计。
2. 重力流管道标高为管内底标高, 压力流管道标高为管中标高。
3. 除倒虹吸过河段采用非开挖定向钻施工外, 其余均为开槽施工。
4. 倒虹吸过河段距离河底净距不小于2m。龙溪港河底标高暂定-2.0m, 具体根据水利相关规划及现场实际核准。

图 例

—Y—Y—	雨水管
—W—W—	污水管
—F—F—F—	合流废水管

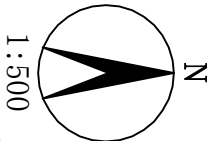

湖州市城市规划设计研究院 规划甲级/编制编号 (061051) 工程设计等级证书: 建规甲级/A133001963 市政乙级/A233001980				审 定	审 核	项 目 负 责	专 业 负 责	校 对	设 计	制 图	备 注		工 程 名 称	2012年湖州城区中间整治工程	工 程 编 号	S2012-011-11
实 名											项 目		龙 泉 渡 提 升 泵 站		图 别	水 施
签 名											版 次		1		图 号	SS04-1
日 期											日 期		2012.05		图 名	泵站进水管、出水管设计图
															日 期	2012.05