


会 签 栏	专 业	建 筑	结 构 (桥 梁)	道 路	给 排 水	电 气	暖 通
	实 名						
	签 名						
	日 期						

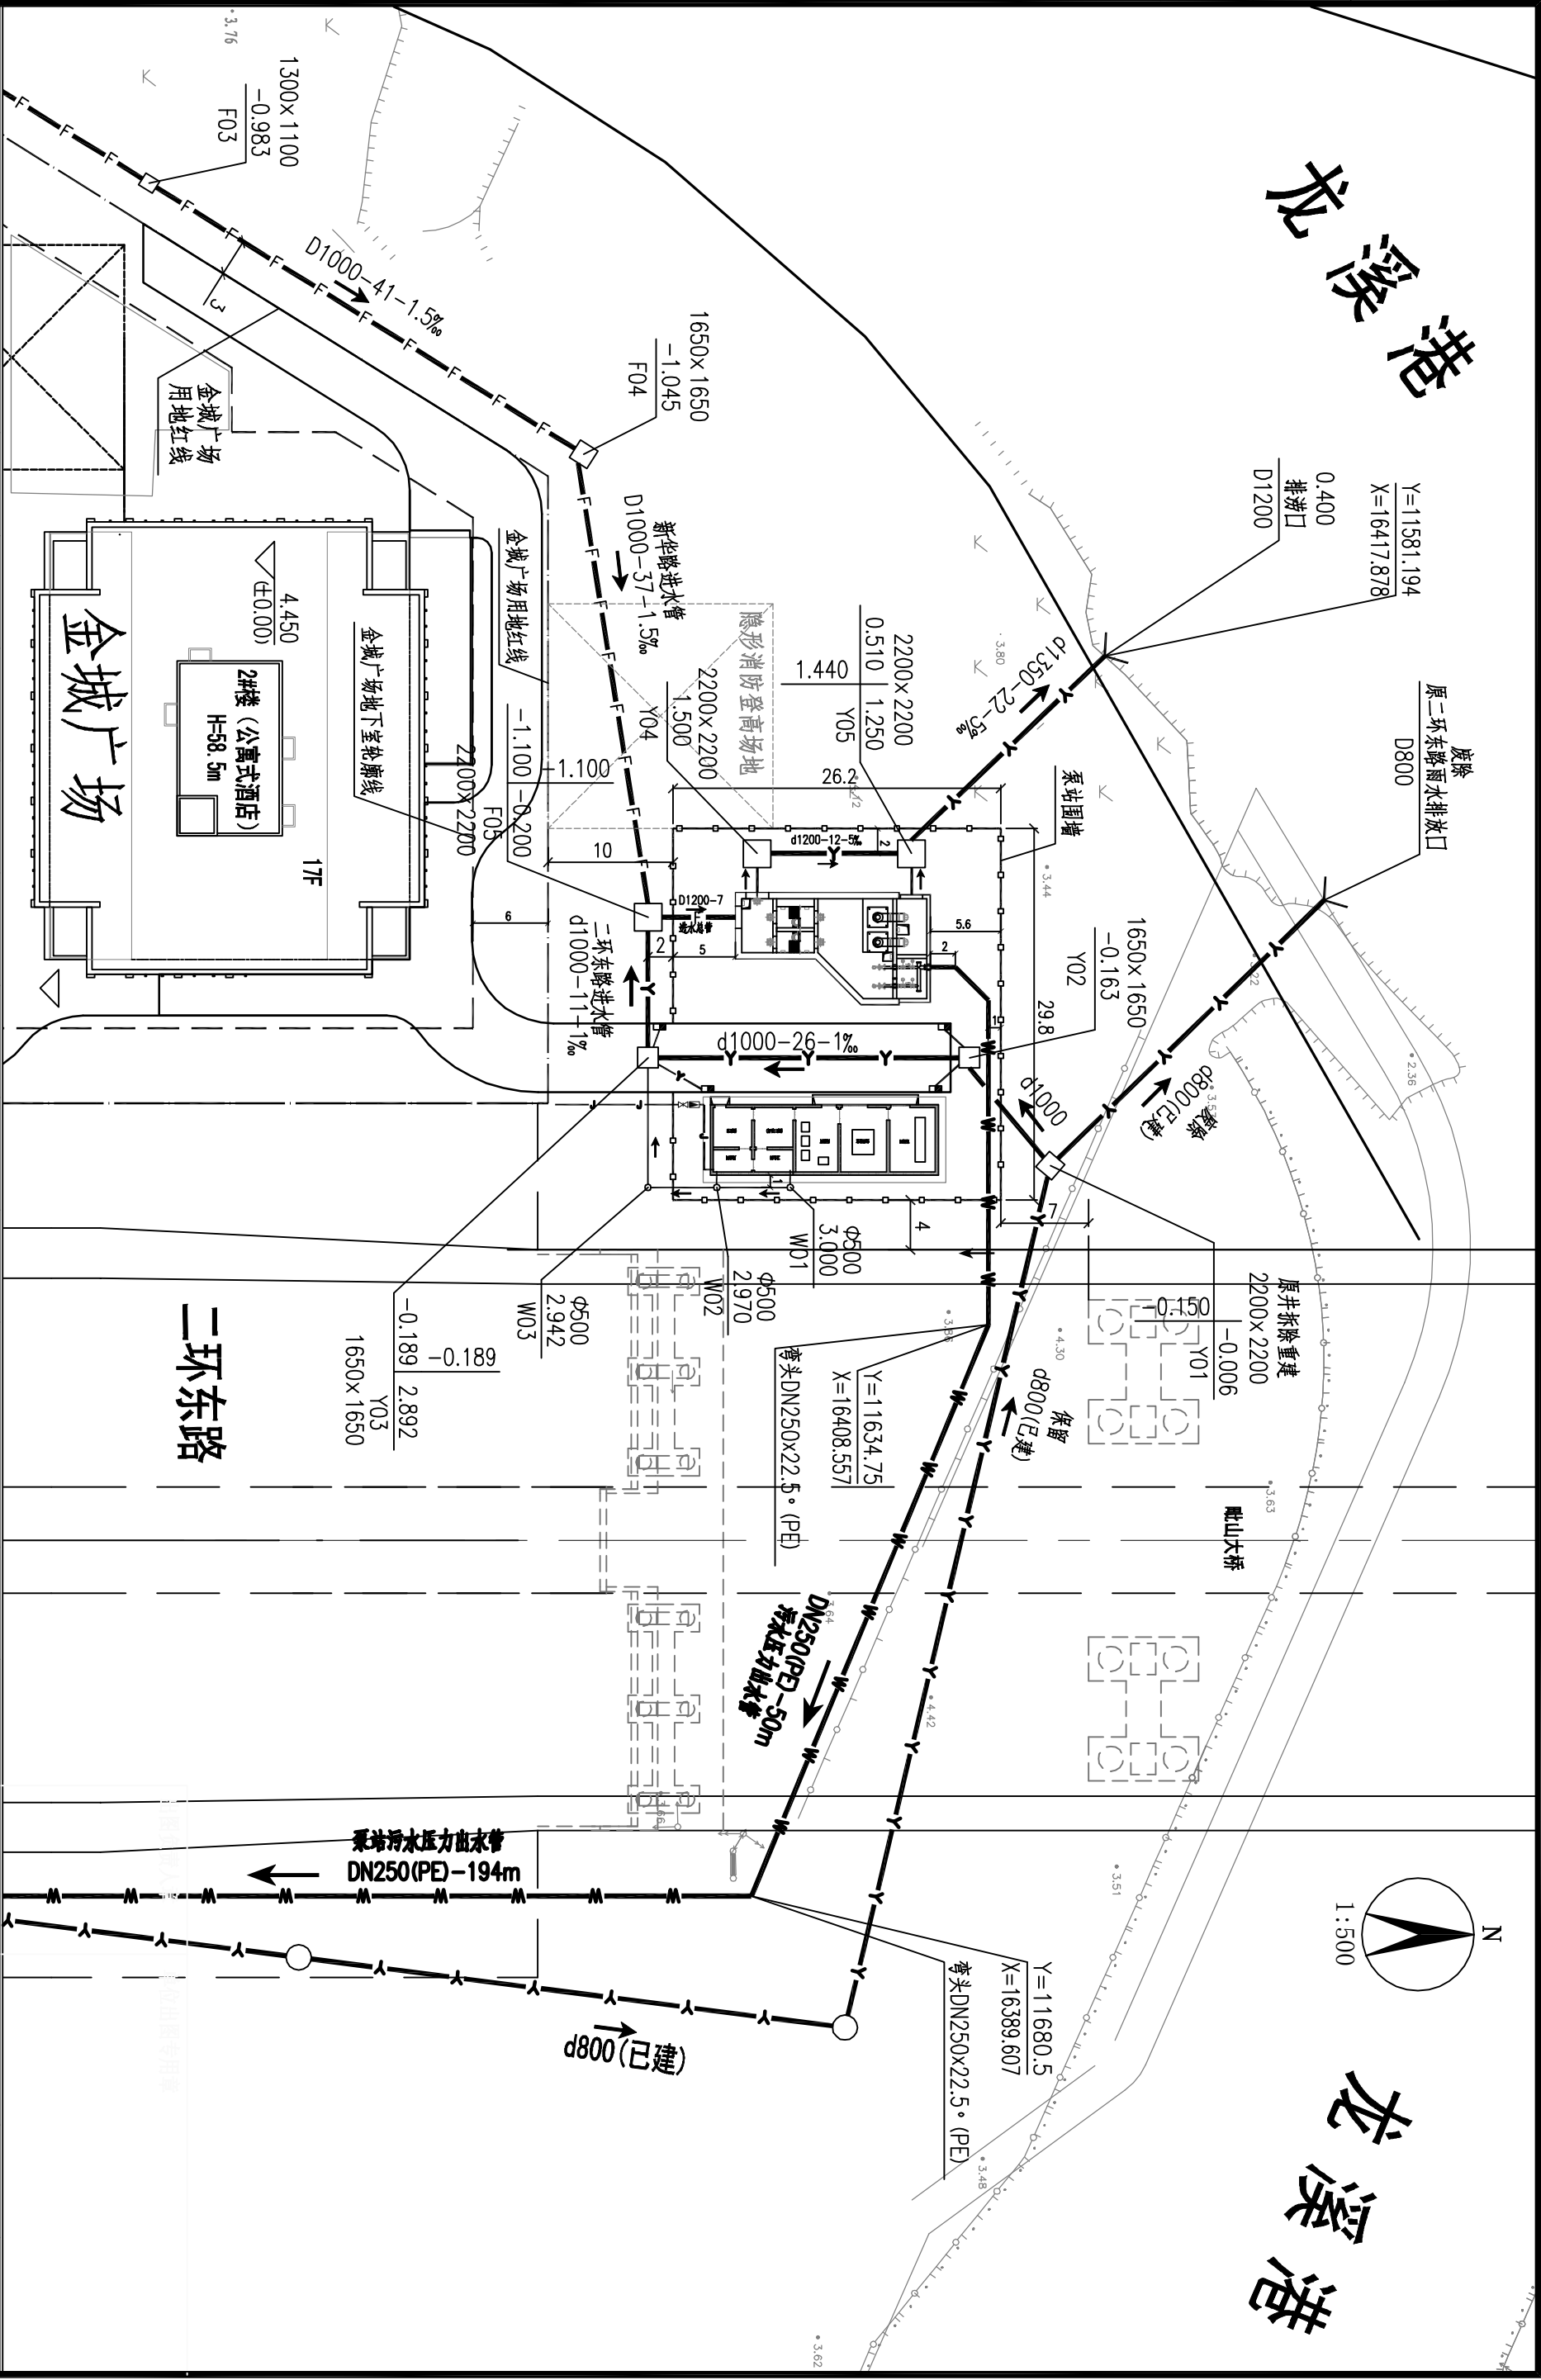

湖州城市规划设计研究院 工程设计等级证书: 规划甲级/编号: 081051 建筑甲级/A133001963 市政乙级/A233001980 地址: 浙江省湖州市红旗路618号 邮编: 313000									
实 名	审 定	审 核	项目负责	专业负责	校 对	设 计	制 图	备 注	
签 名									
日 期								版 次	日 期
								1	2012.05
			工程名称	2012年湖州城区中间整治工程			项目	泵站进水管、出水管设计图	
			工程编号	S2012-011-11			图 则	图 号	日期
								SS04-2	2012.05