会签栏		
专业	实名	签名	日期
建筑			
结构(桥梁)			
道路			
给排水			
电气			
暖通			

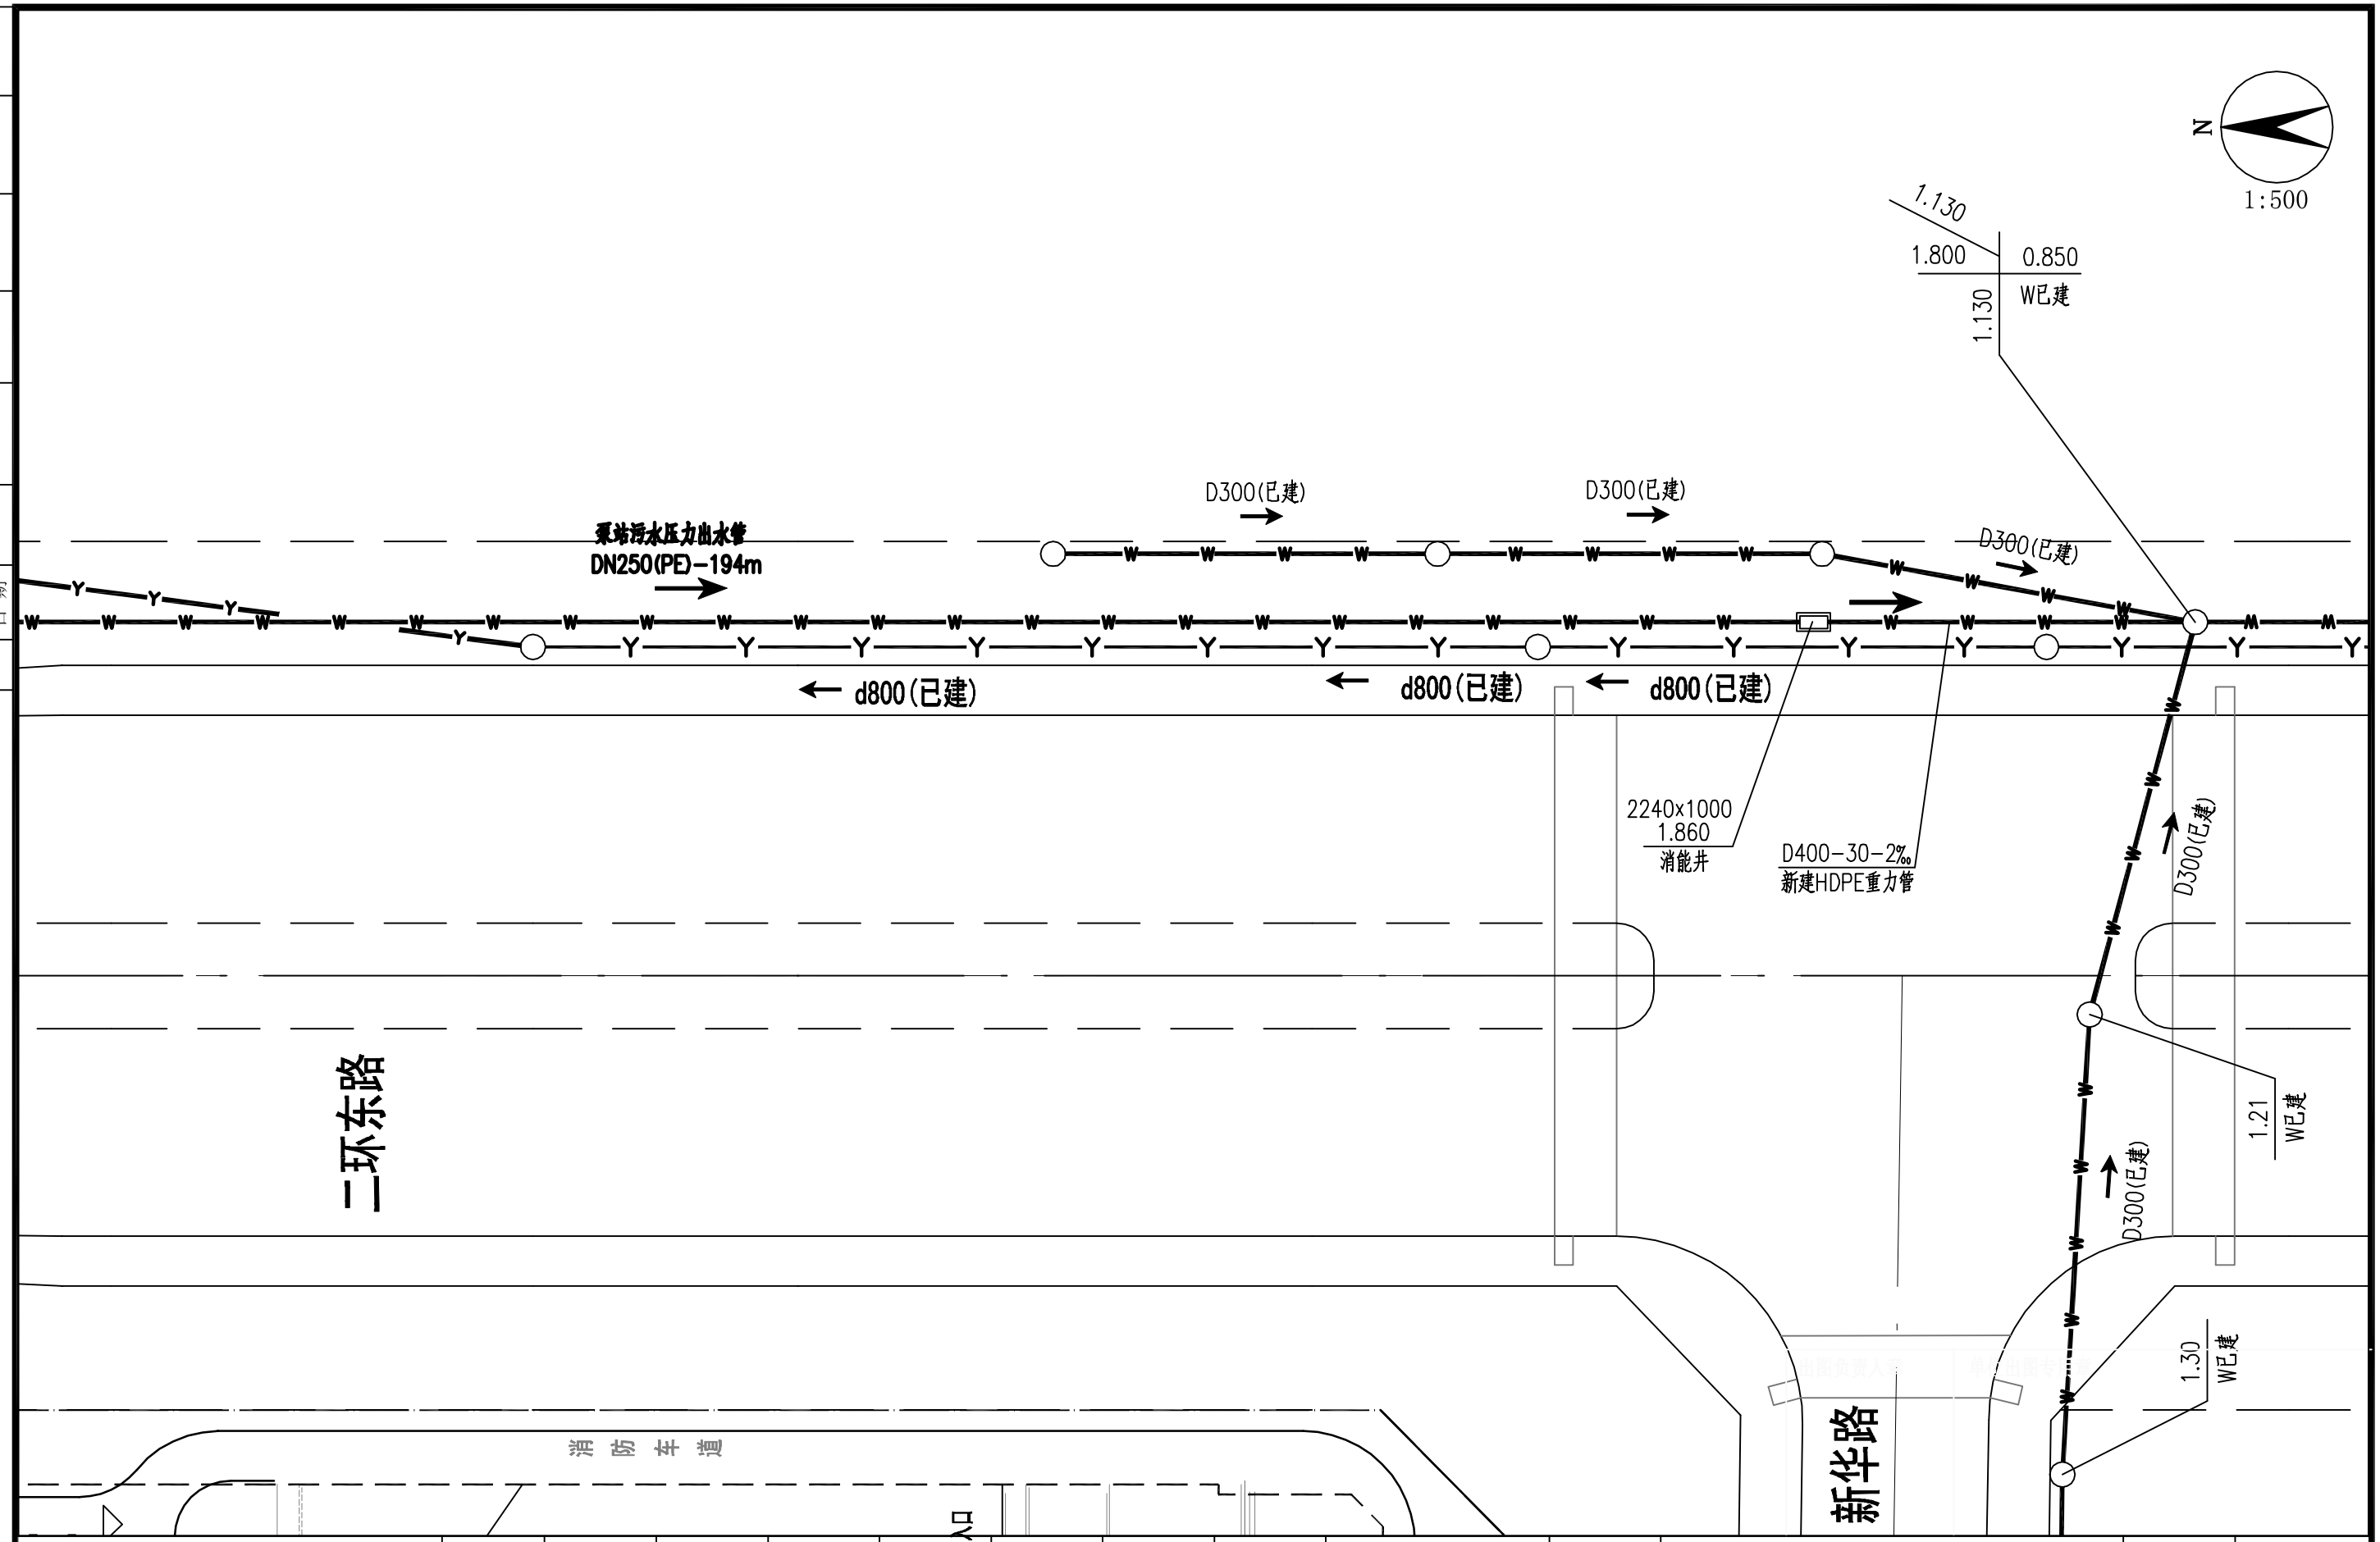

湖州市城市规划设计研究院		审定	审核	项目负责	专业负责	校对	设计	制图	备注		工程名称	2012年湖州城区中间整治工程	工程编号	S2012-011-11
规划甲级/城规编第(081051) 工程设计等级证书: 建筑甲级/A133001963 市政乙级/A233001960	实名										项目	龙泉渡提升泵站	图别	水施
	签名								版次	日期	图名	泵站进水管、出水管设计图	图号	SS04-3
	日期								1	2012.05			日期	2012.05

地址:浙江省湖州市红旗路618号 邮编:313000

A3 297×420 注:(未盖单位出图专用章图纸无效)