


会 签 栏	专 业	建 筑	结 构 (桥 梁)	道 路	给 排 水	电 气	暖 通
	实 名						
	签 名						
	日 期						

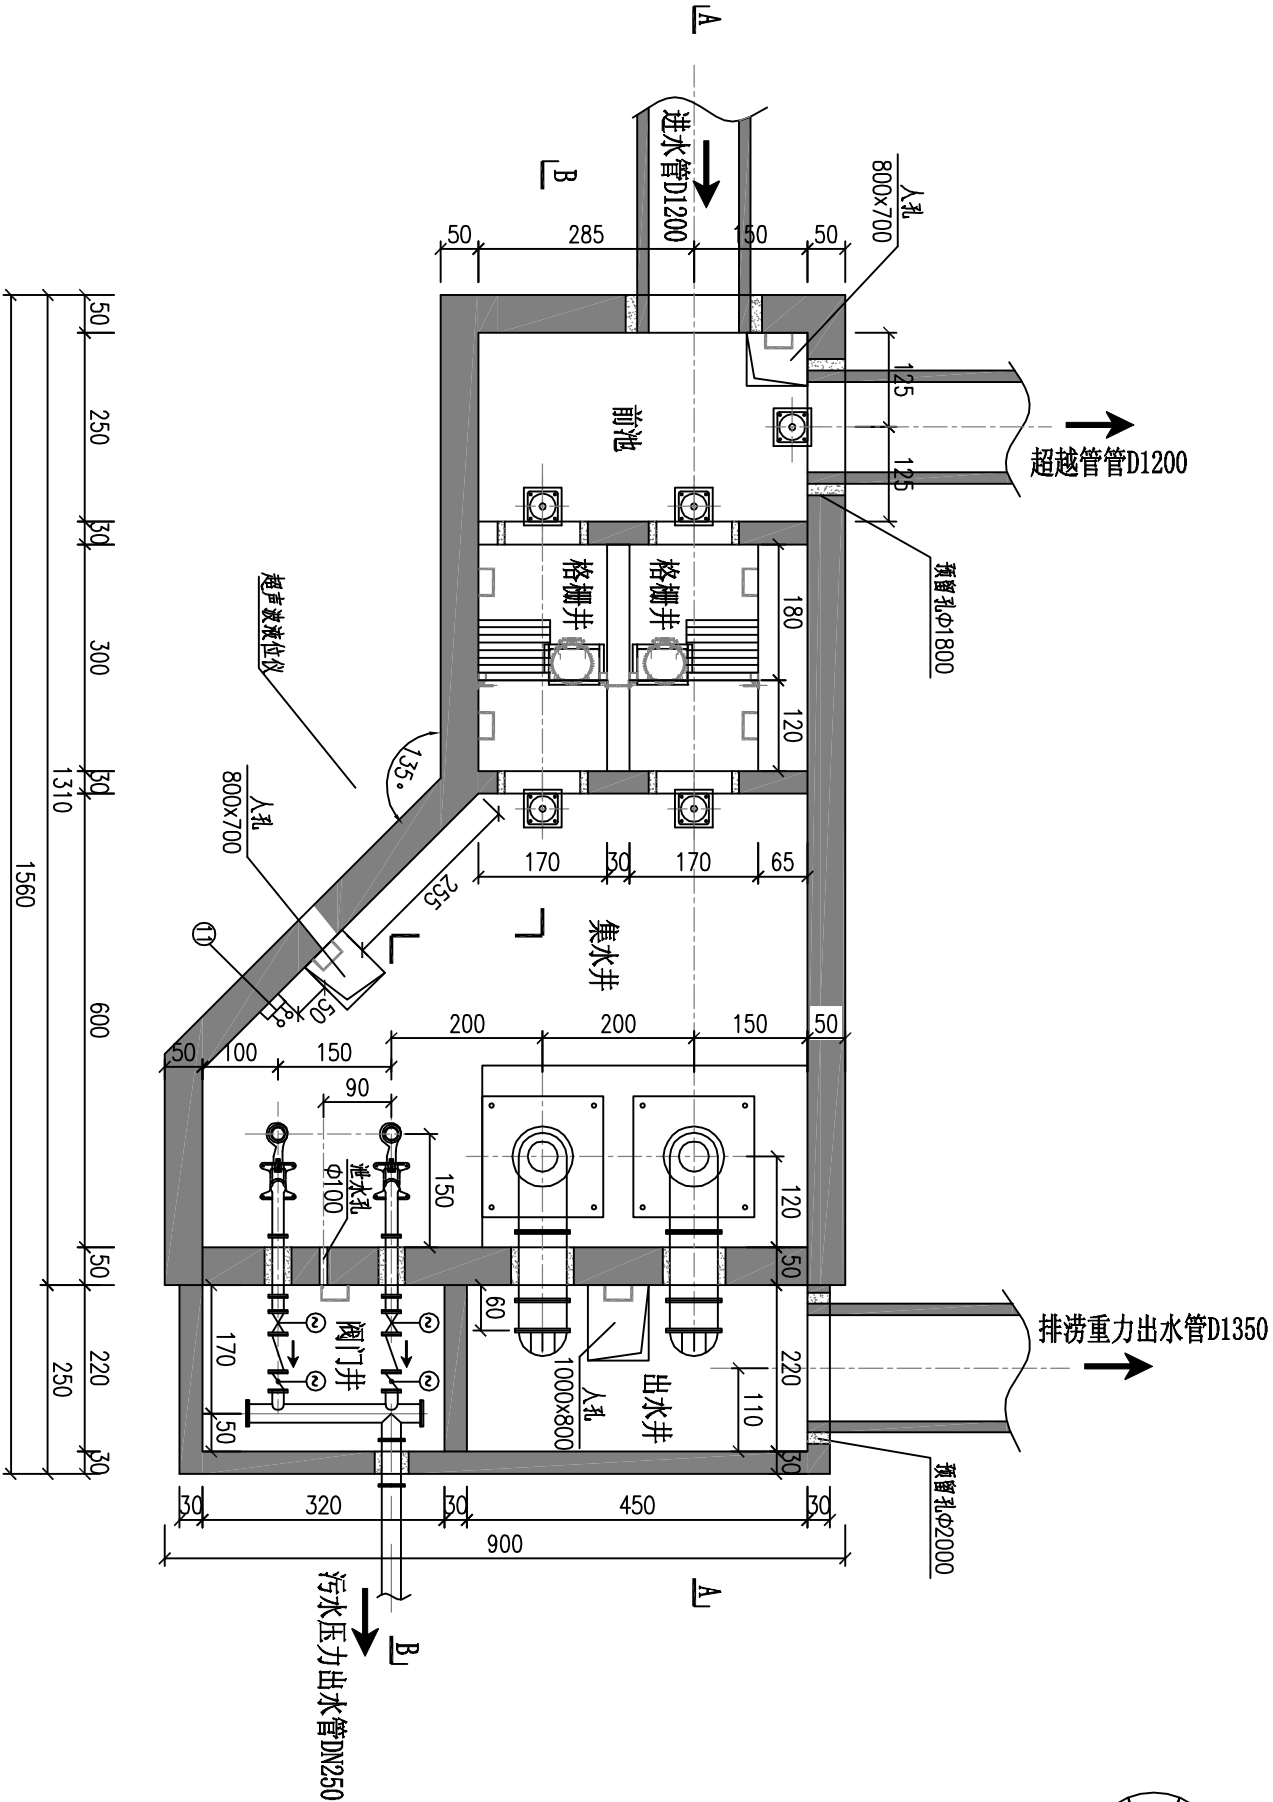

泵房平面图
(单位: cm)

湖州市城市规划设计研究院 工程设计等级证书: 规划甲级/建规编第 (081051) 地址: 浙江省湖州市红旗路618号 邮编: 313000									
实 名		审 定	审 核	项目负责	专业负责	校 对	设 计	制 图	备 注
签 名									
日 期									工程名称
									2012年湖州城区中间整治工程
									项 目
									龙泉渡提升泵站
									图 名
									泵房平面图
									工程编号
									S2012-011-11
									图 别
									水 施
									图 号
									SS05
									日 期
									2012.05

出图负责人章

单位出图专用章