


会 签 栏	专 业	建 筑	结 构 (桥 梁)	道 路	给 排 水	电 气	暖 通
	实 名						
	签 名						
	日 期						

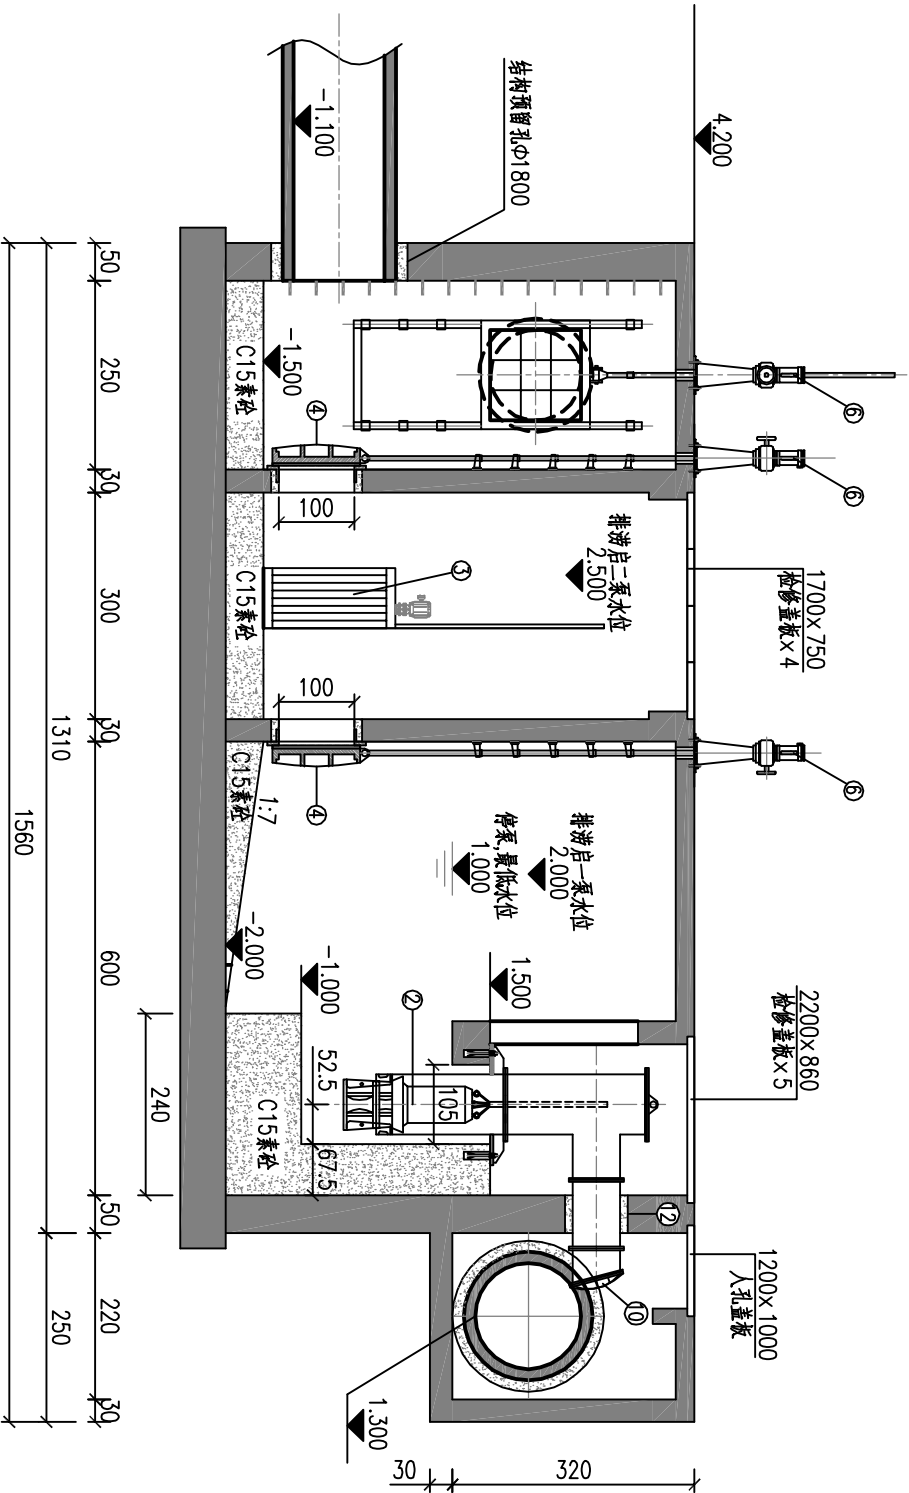

A-A断面
(单位: cm)

 湖州市城市规划设计研究院 工程设计等级证书: 规划甲级/城规编第(081051) 建筑甲级/A133001963 市政乙级/A233001980											
审 定	审 核	项目负责	专业负责	校 对	设 计	制 图	备 注				
实 名											
签 名							版 次	日 期	图 名		
日 期							1	2012.09			
工程名称				2012年湖州城区中间整治工程				工程编号		S2012-011-11	
项 目				龙泉渡提升泵站				图 别		水 施	
图 名				泵房A-A剖面图				图 号		SS06	
								日 期		2012.09	

出图负责人章

单位出图专用章