会签栏

专业	建筑	结构(桥梁)	道路	给排水	电气	暖通
实名						
签名						
日期						

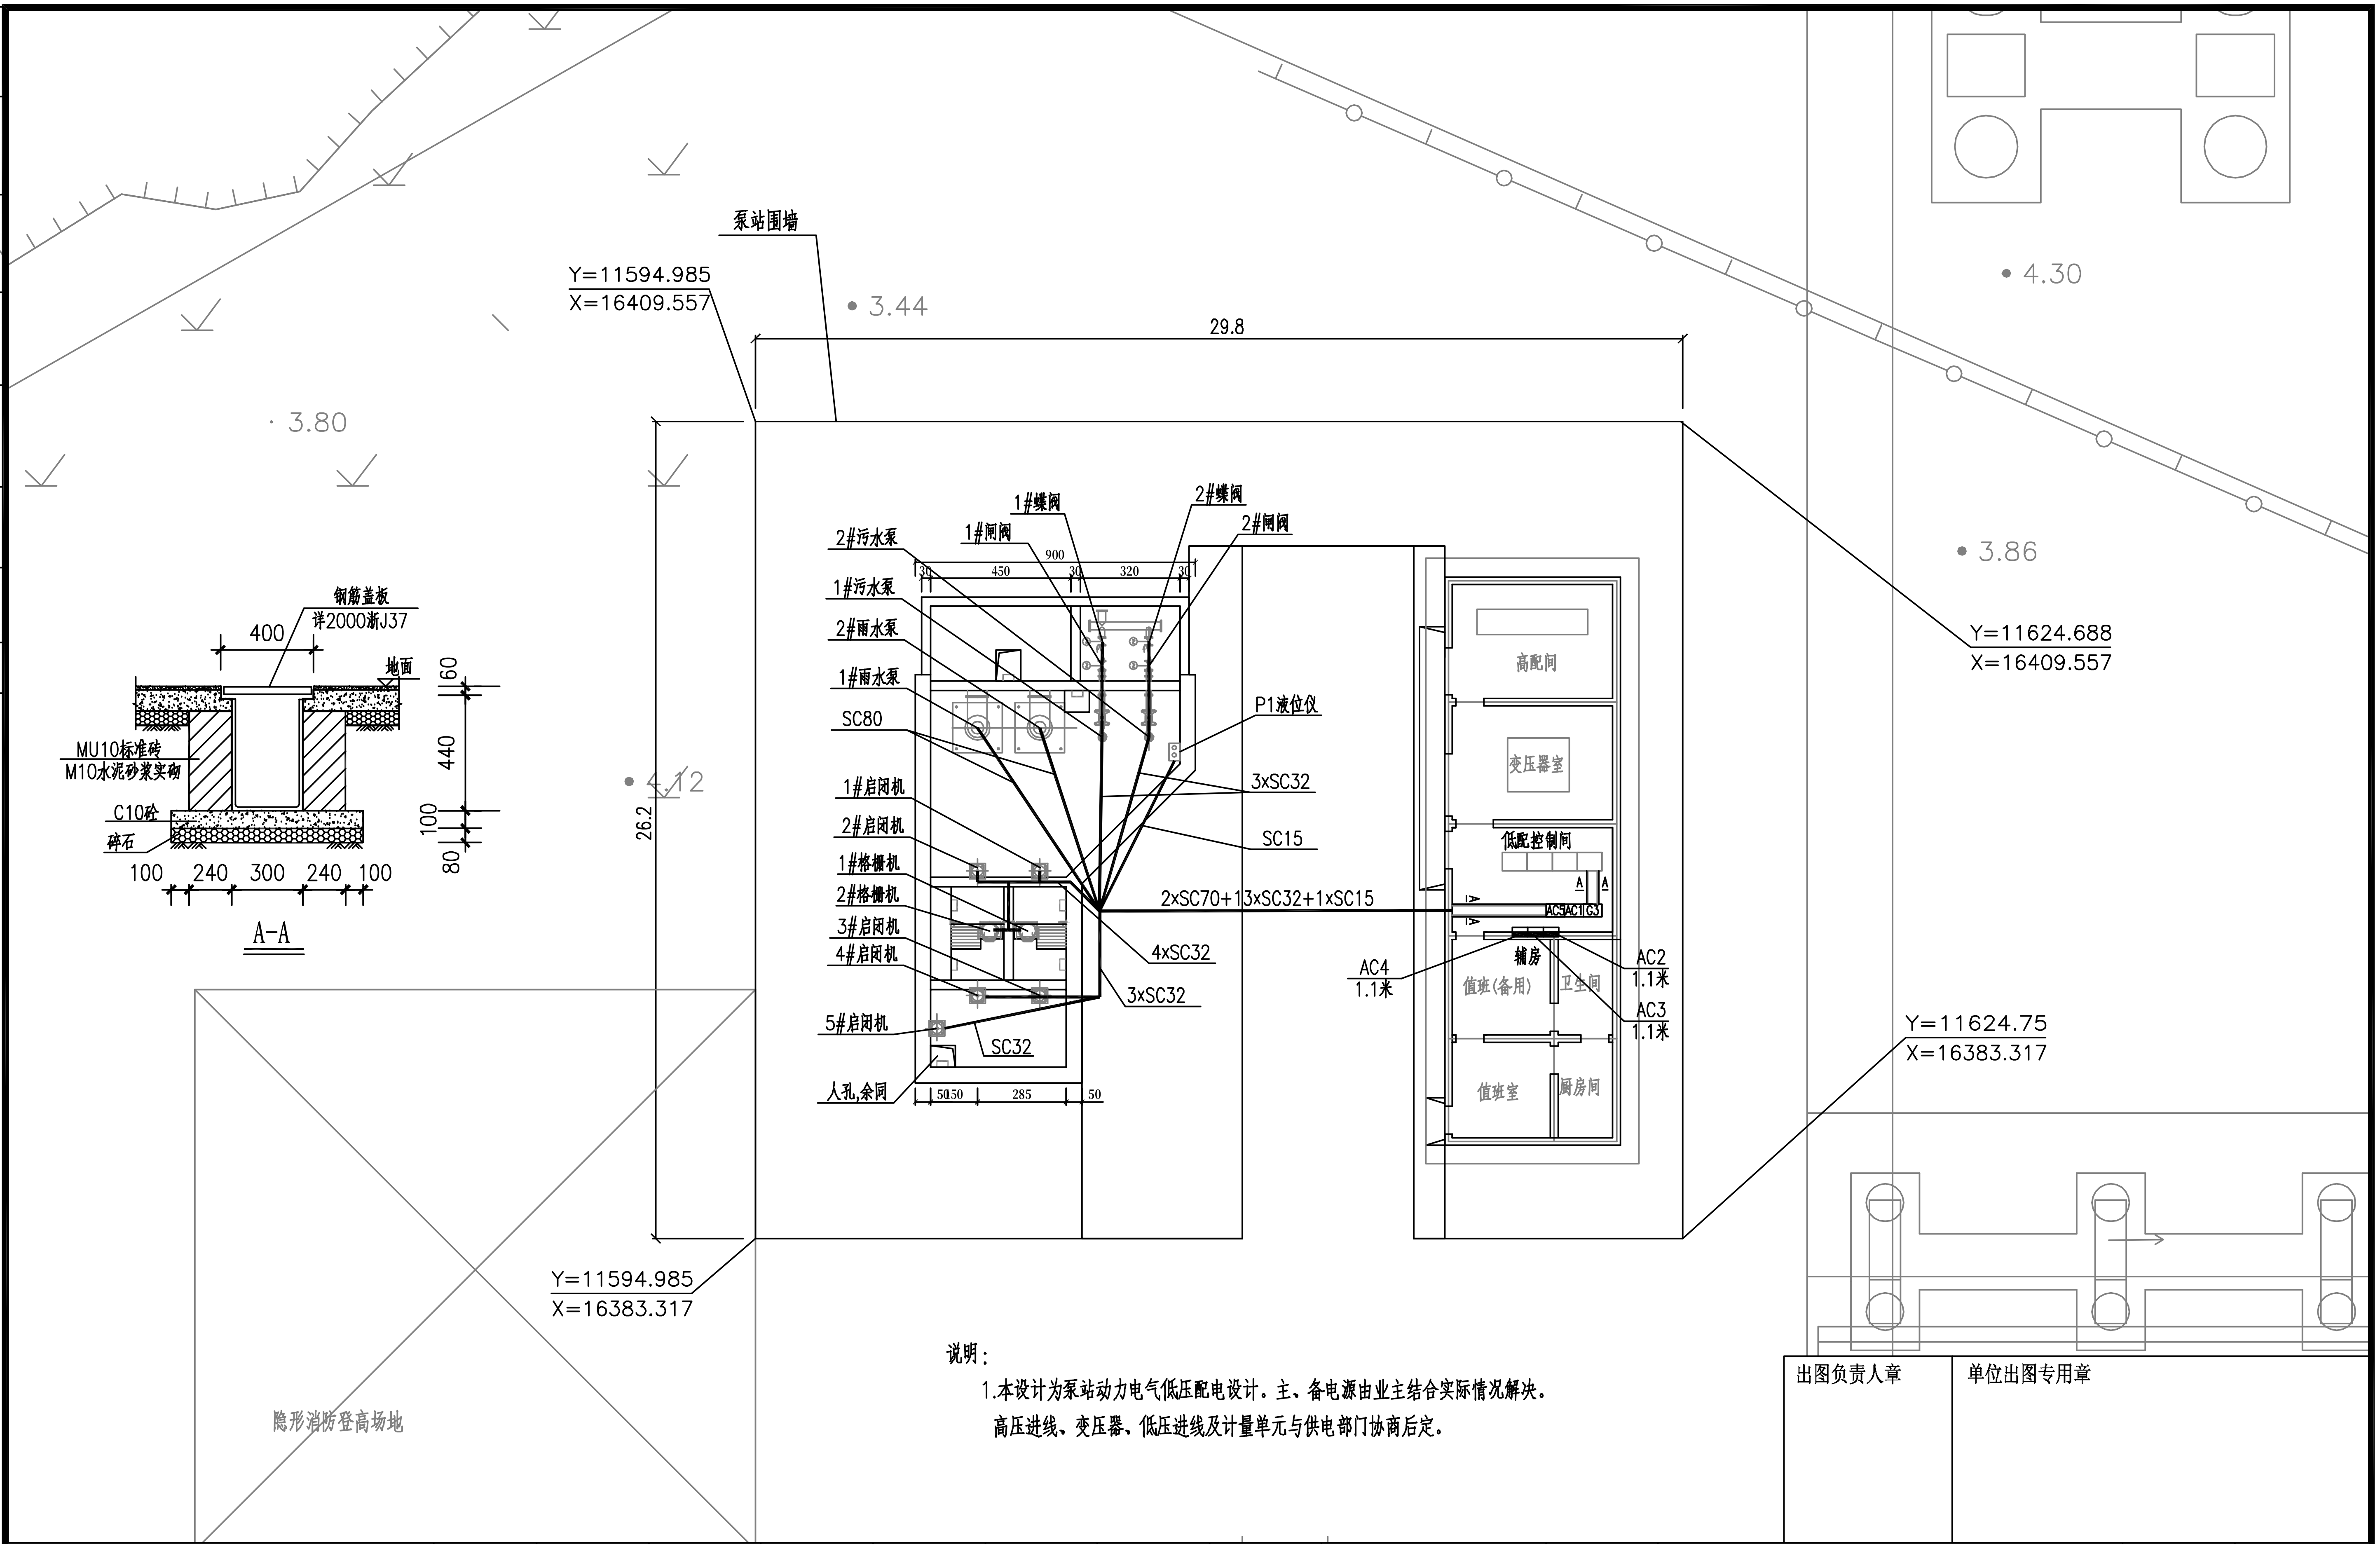

泵站围墙
Y=11594.985
X=16409.557
3.44
29.8
3.80
4.30
3.86
Y=11624.688
X=16409.557
钢筋盖板
详2000浙J37
400
地面
60
440
100
80
MU10标准砖
M10水泥砂浆实砌
C10砼
碎石
100
240
300
240
100
A-A
4.12
26.2
1#蝶阀
2#蝶阀
1#闸阀
2#闸阀
2#污水泵
1#污水泵
2#雨水泵
1#雨水泵
SC80
30
450
900
30
320
30
P1液位仪
3xSC32
SC15
1#启闭机
2#启闭机
1#格栅机
2#格栅机
3#启闭机
4#启闭机
5#启闭机
人孔,余间
SC32
50
50
285
50
2xSC70+13xSC32+1xSC15
4xSC32
3xSC32
高配间
变压器室
低配控制间
AC5AC1G3
辅房
值班(备用)
卫生间
值班室
厨房间
AC4
1.1米
AC2
1.1米
AC3
1.1米
Y=11624.75
X=16383.317
Y=11594.985
X=16383.317
隐形消防登高场地

说明：

1.本设计为泵站动力电气低压配电设计。主、备电源由业主结合实际情况解决。
高压进线、变压器、低压进线及计量单元与供电部门协商后定。

出图负责人章	单位出图专用章

湖州市城市规划设计研究院

工程设计等级证书：
规划甲级/城规编第(081051)
建筑甲级/A133001963
市政乙级/A233001960

	审定	审核	项目负责	专业负责	校对	设计	制图	备注		工程名称	2012年湖州城区中间整治工程	工程编号	S2012-011-11
实名										项目	龙泉渡截流排涝泵站	图别	电施（修）
签名								版次	日期	图名	泵站电气平面设计图	图号	DS02
日期												日期	2012.04

地址：浙江省湖州市红旗路618号　邮编：313000

A3　297×420　注：(未盖单位出图专用章图纸无效)

PDF 文件使用 "pdfFactory Pro" 试用版本创建 www.fineprint.cn