



暖通			
电气			
给排水			
道路			
结构(桥梁)			
建筑			
专业	实 名	签 名	日 期
会 签 栏			

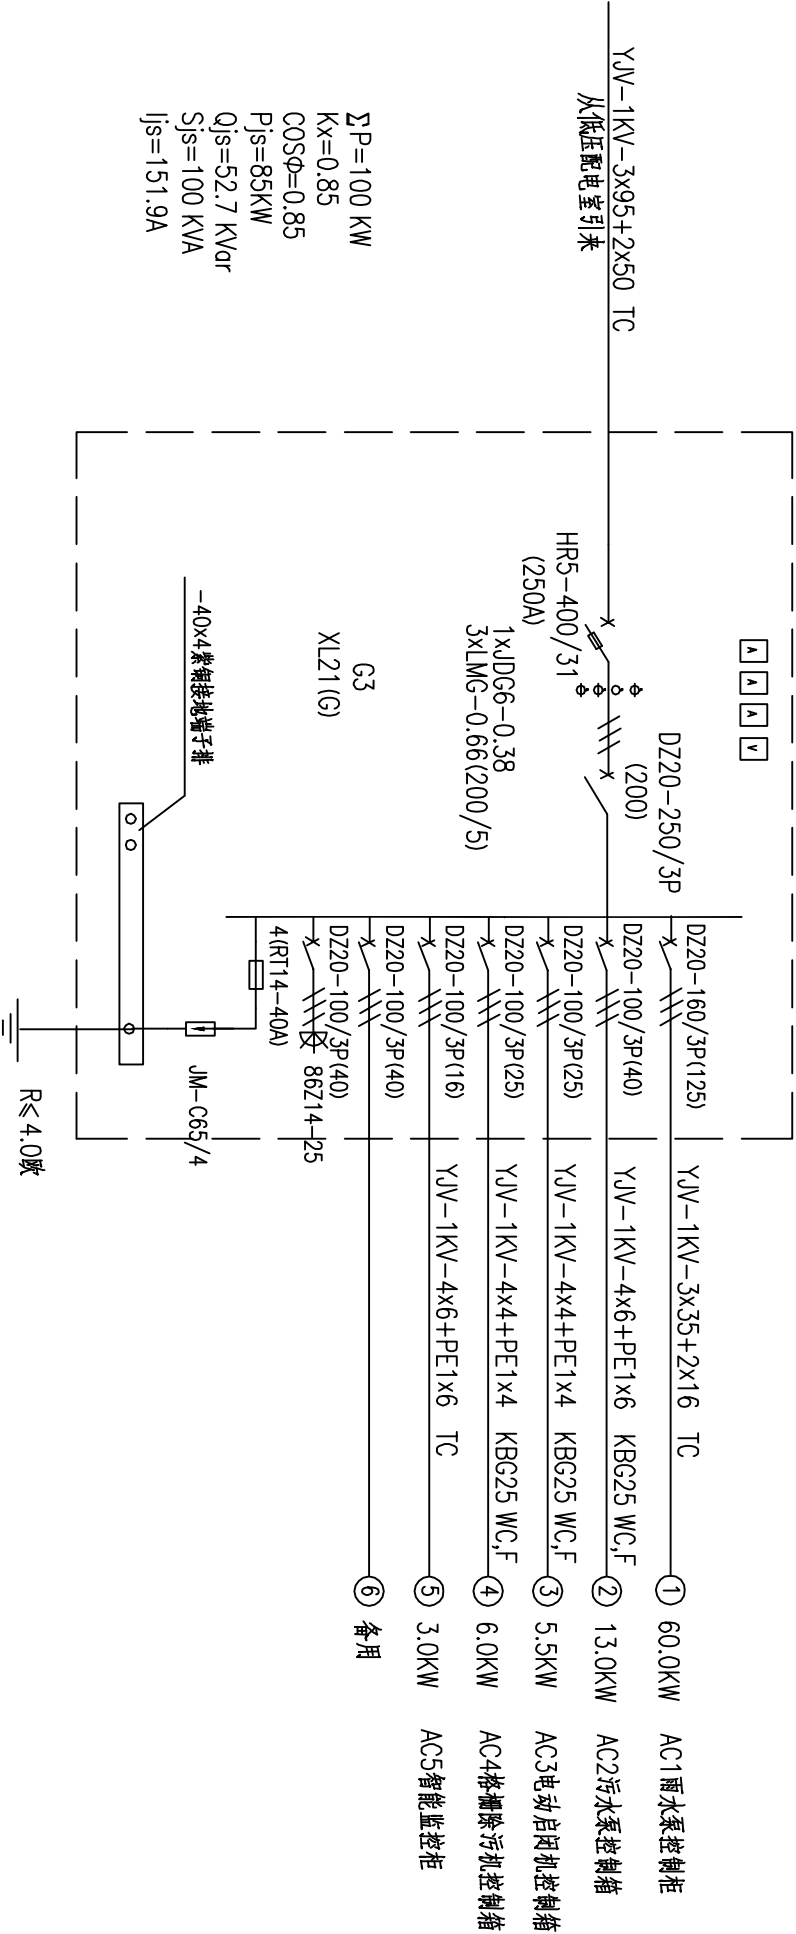


低压配电柜(1700x600x400)

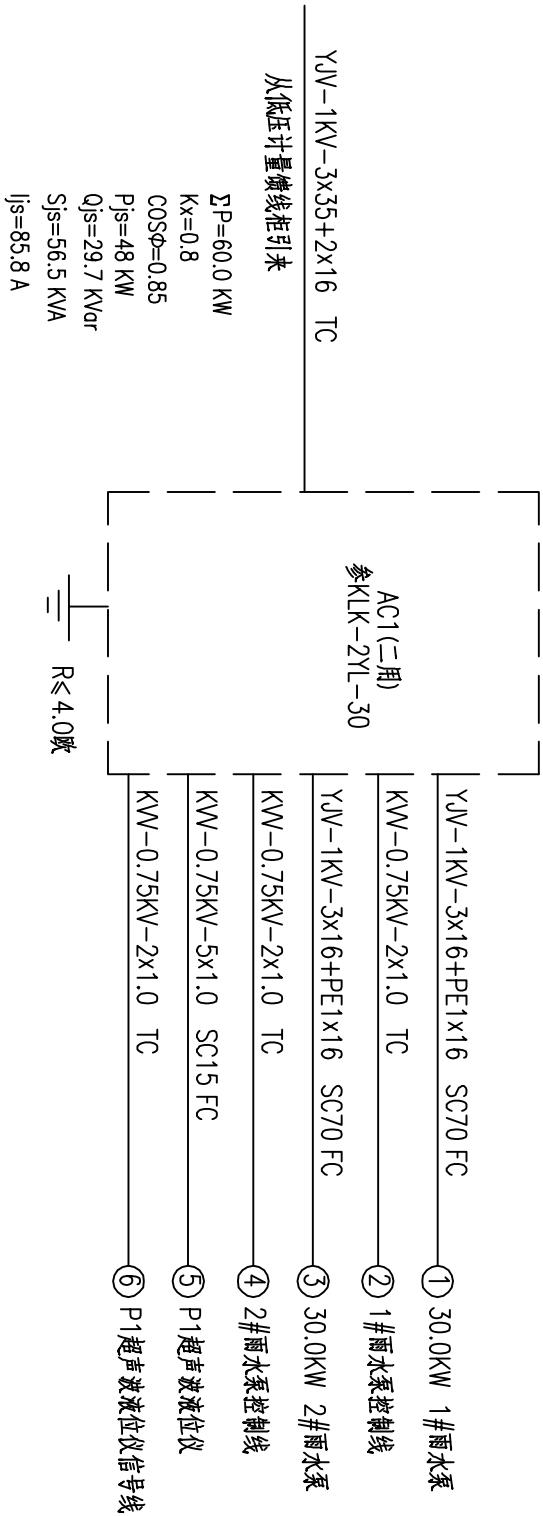

说明：

- 1.本设计为泵站内低压配电设计，主电源高低压进线，计量单元由专业单位设计。
- 2.本工程中雨水泵启动方式为星三角启动，根据手动、自动（液位控制）和远程切换控制方式。

雨水泵控制柜(1600x600x400)

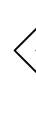 湖州市城市规划设计研究院 规划甲级/编制编号(081051) 工程设计等级证书: 建筑甲级/A133001983 市政乙级/A233001980														审定		审核		项目负责人		专业负责		校对		设计		制图	
实 名														备 注													
签 名																											
日 期														版 次		日 期											
																图 名											
														项 目		2012年湖州城区中间整治工程				工程名称							
														项 目		龙泉渡截流排涝泵站											
														图 号		DS04-1				图 别							
														日 期		2012.04				电施(修)							