


会 签 栏	专业	建筑	结构(桥梁)	道路	给排水	电气	暖通
	实名						
	签名						
	日期						

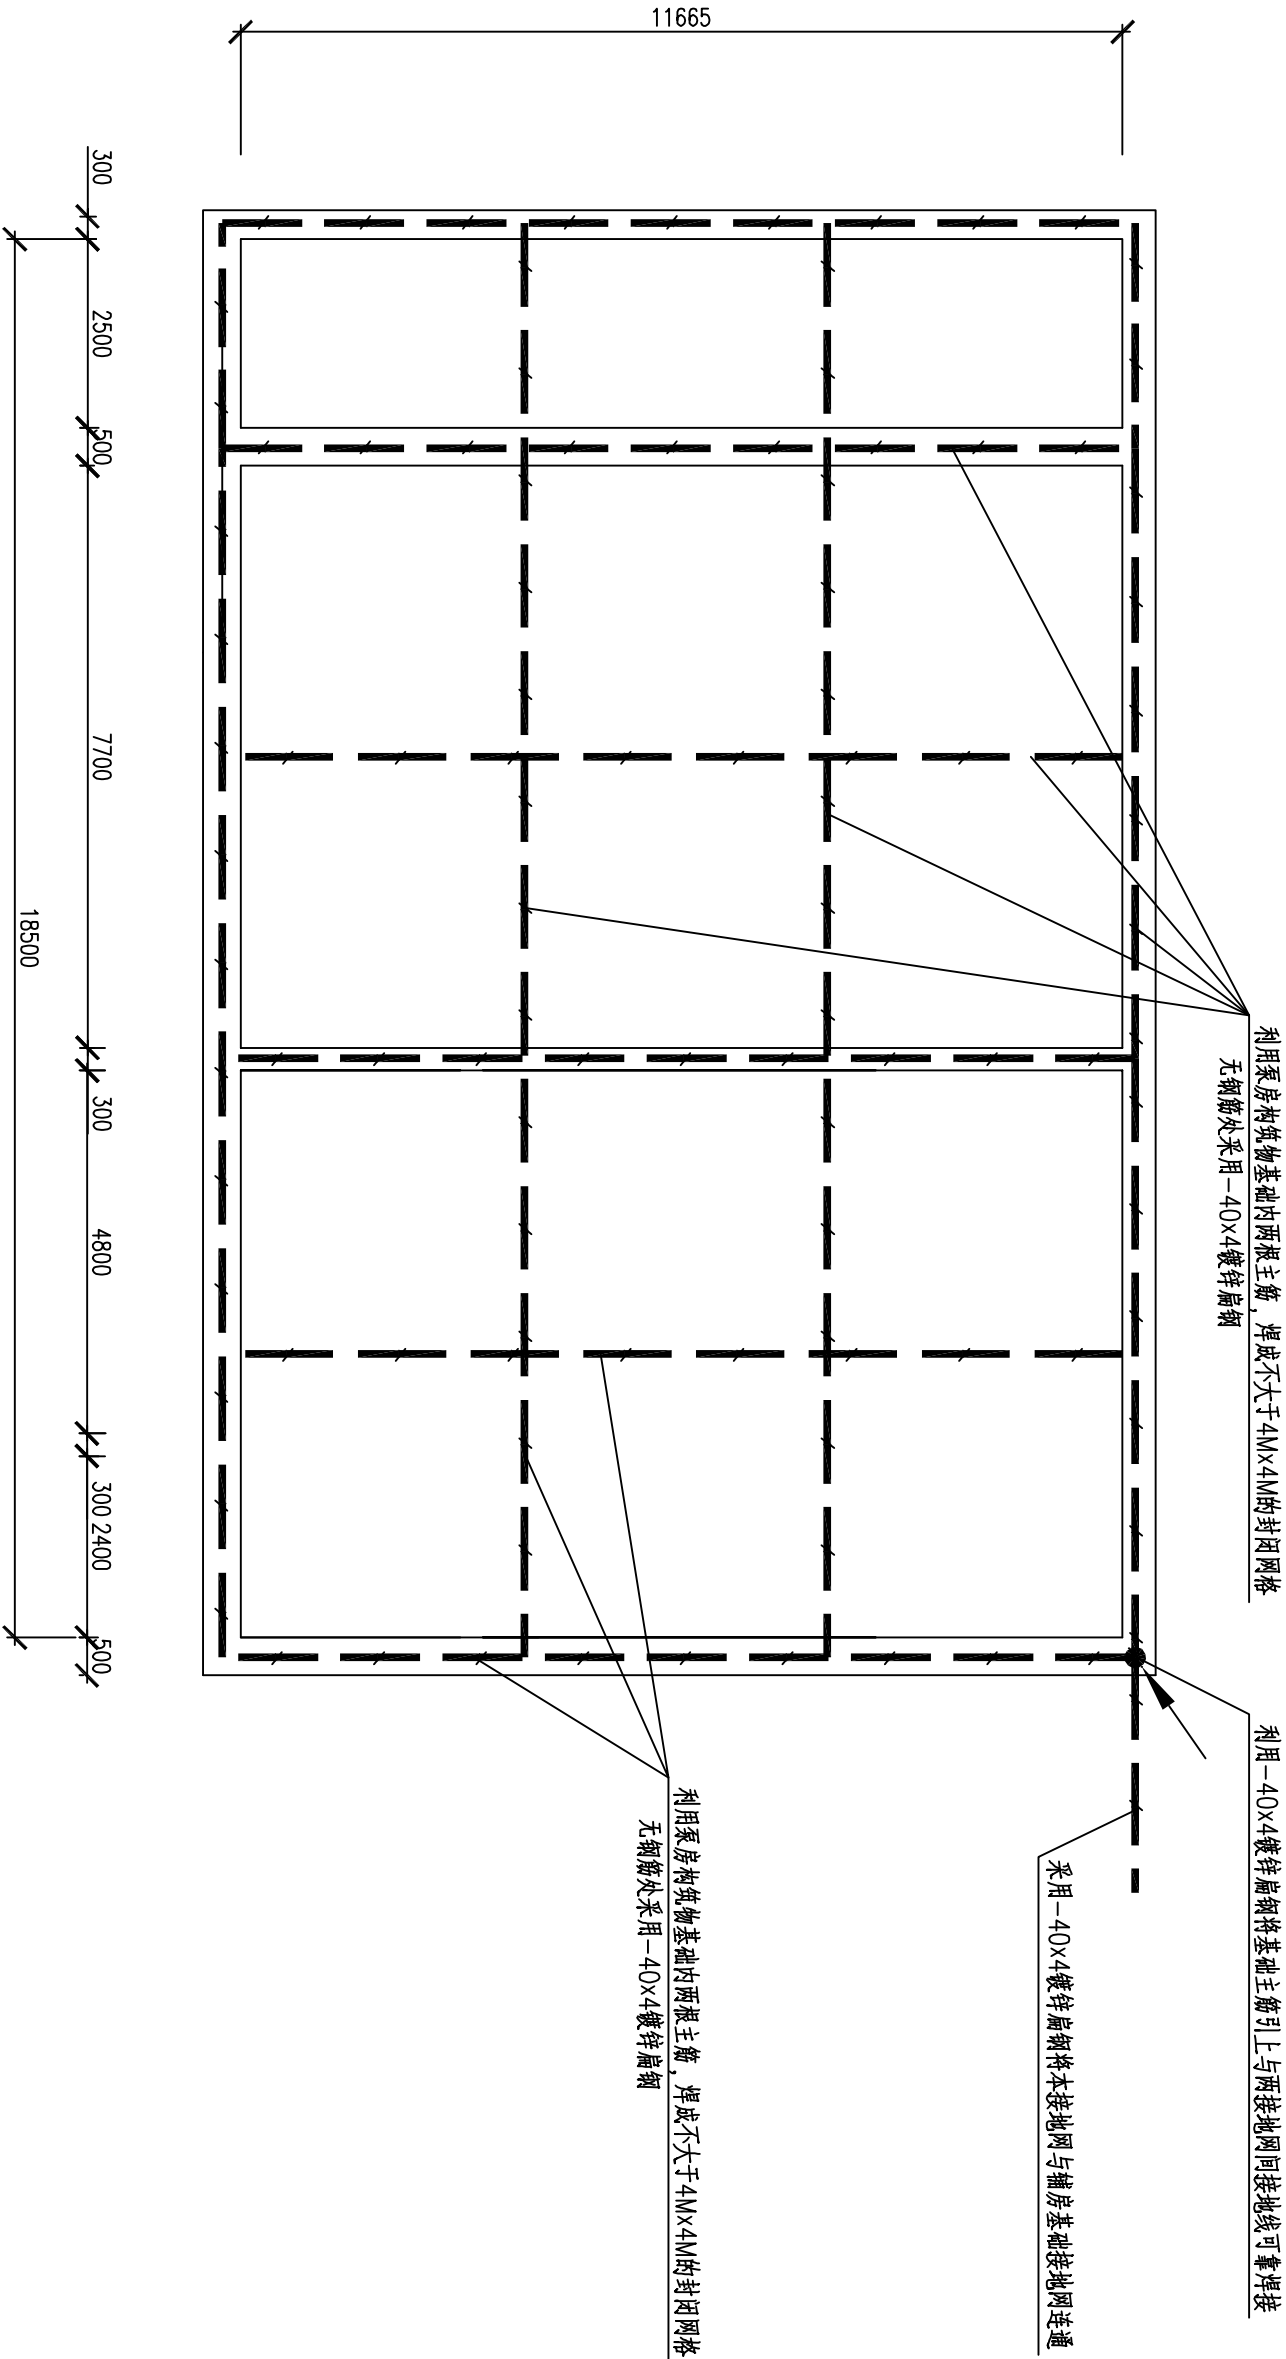

说明:

- 1.本设计接地利用构筑物基础内作自然接地体, 采用采用-40×4镀锌扁钢将基础主筋引上与两接地网间接地线连接, 要求构筑物基础桩、地梁、承台、柱内需连接的主筋及镀锌扁钢间均需可靠焊接。所有进出建筑物的金属管道, 电缆金属外皮及金属构件等导体均与接地网连接。
- 2.辅房与泵房接地网连接线采用-40×4镀锌扁钢, 辅房接地网引出线见建筑电气专业图纸。
- 3.电气安装人员必须紧密配合土建施工, 焊接要求按照国家规范接地板焊接完成后, 实测接地电阻不大于4欧姆, 但须同时满足辅房联合接地电阻要求, 具体接地电阻要求见建筑电气专业图纸, 若无法达到要求则应加打人工接地极。

湖州城市规划研究院 规划设计等级证书: 规划甲级/证编字第(081061) 建筑设计等级证书: 建筑甲级/A133001963 市政乙级/A233001960									
实 名		审 定	审 核	项目负责	专业负责	校 对	设 计	制 图	备 注
签 名									
日 期									版次
									日期
									图名
									基础接地平面图
									日期
									2012.4

工程名称		2012年湖州城区中间整治工程	工程编号	S2011-121
项目		龙溪港排涝泵站工程	图 别	电 施
			图 号	DS03
			日 期	2012.4

出图负责人章	单位出图专用章
--------	---------