

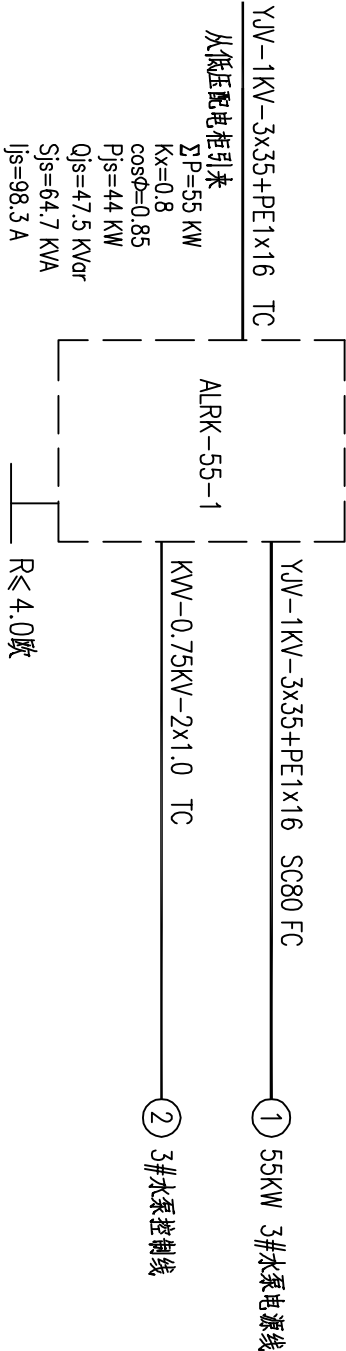
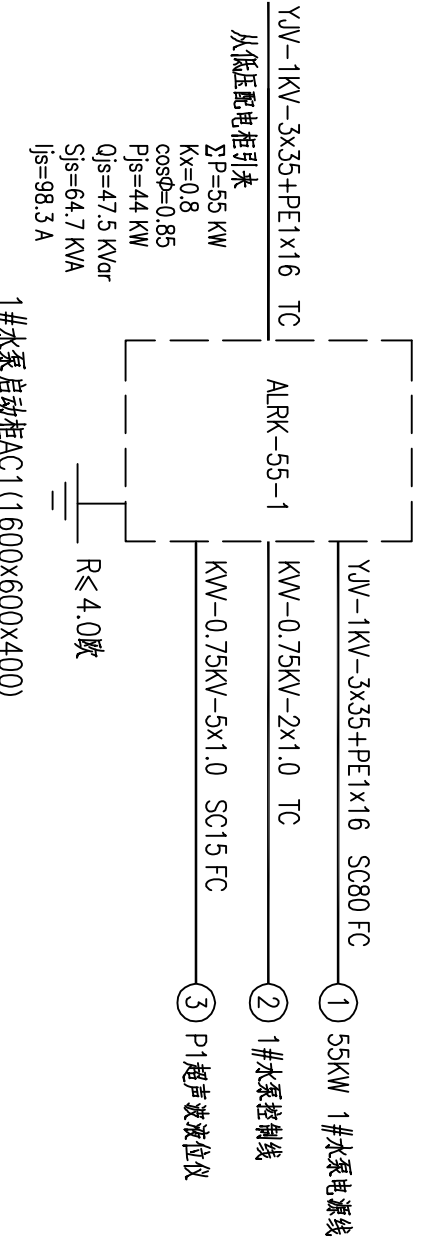
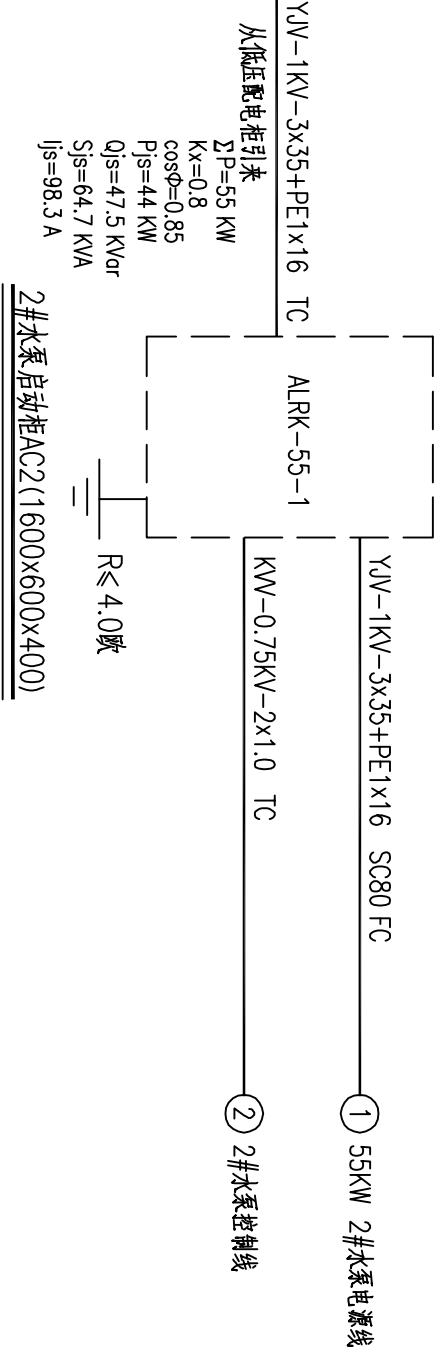


暖通			
电气			
给排水			
道路			
结构(桥梁)			
建筑			
专业	签名	日期	实名
会签	签名	日期	实名

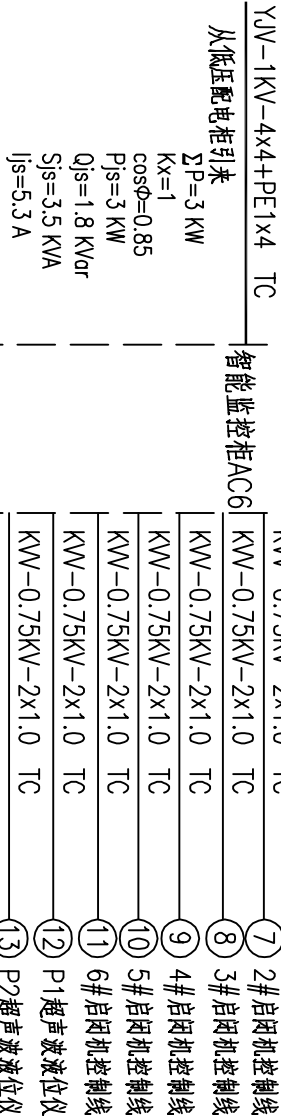

3#水泵启动柜AC3(1600x600x400)

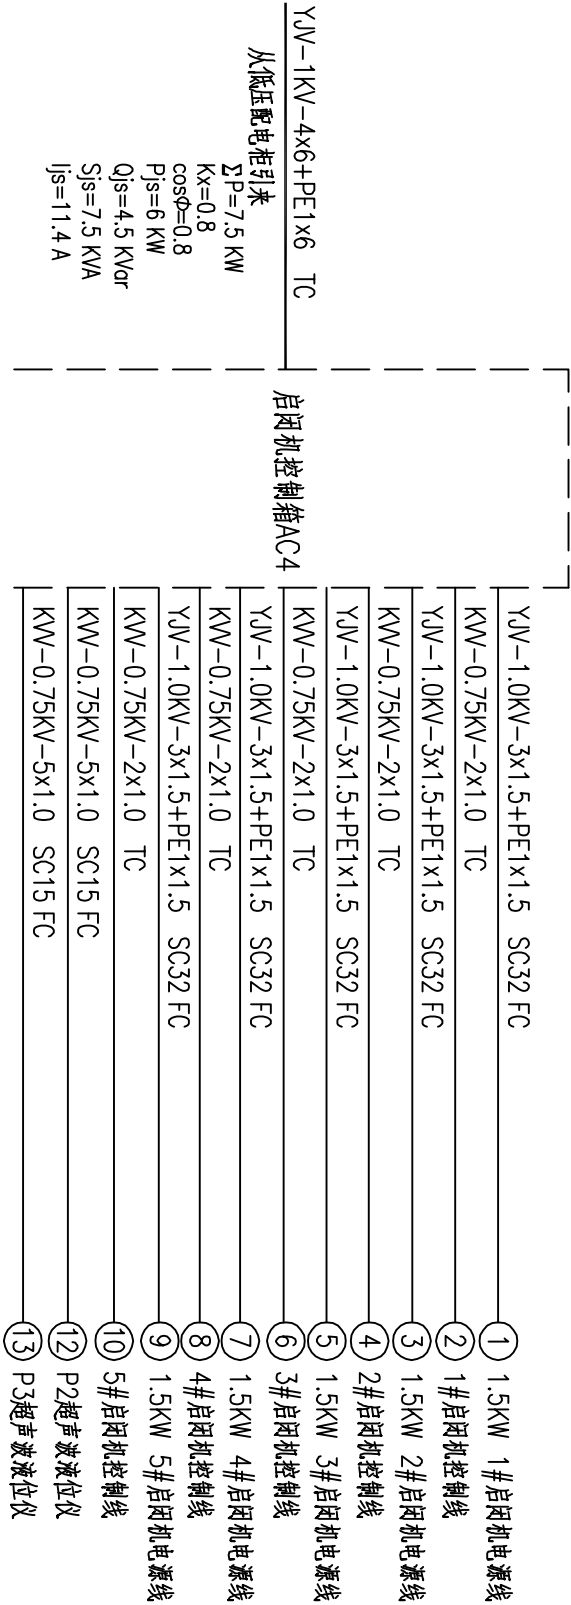


说明：

智能监控柜AC6(1600x600x400)

- 1.本设计水泵启动方式为软启动，根据手动、自动（液位控制）和远程切换控制方式。
- 2.本设计启闭机启动方式为直接启动，根据手动、自动（液位控制）和远程切换控制方式。
- 3.本设计中智能监控柜监测并采集水池水位、设备运行状态等参数，通过无线通讯传输至监控中心。实现泵站管理人员远程查看泵站运行情况并可设置相关设备的控制方式。
- 4.电气设备具体监控要求详见工业专业。
- 5.本设计为电气一次回路设计，二次原理由专业单位设计。

$R\leq 4.0\Omega$

启闭机控制箱AC4(800x600x300)

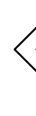 湖州城市规划设计研究院 规划甲级/编制编号(081081) 工程设计等级证书: 建规甲级/A133001983 市政乙级/A233001980																													
		审 定		审 核		项目负责		专业负责		校 对		设 计		制 图		备 注				工程名称		2012年湖州城区中间整治工程		工程编号		S2011-11-12			
实 名																				项 目		龙溪港排涝泵站工程				图 别		电 初	
签 名																版次		日期		图名		电气系统图		图 号		DC04-2			
日 期																						日期		2012.4					