


会 签 栏	专业	建筑	结构(桥梁)	道路	给排水	电气	暖通
	实名						
	签名						
	日期						

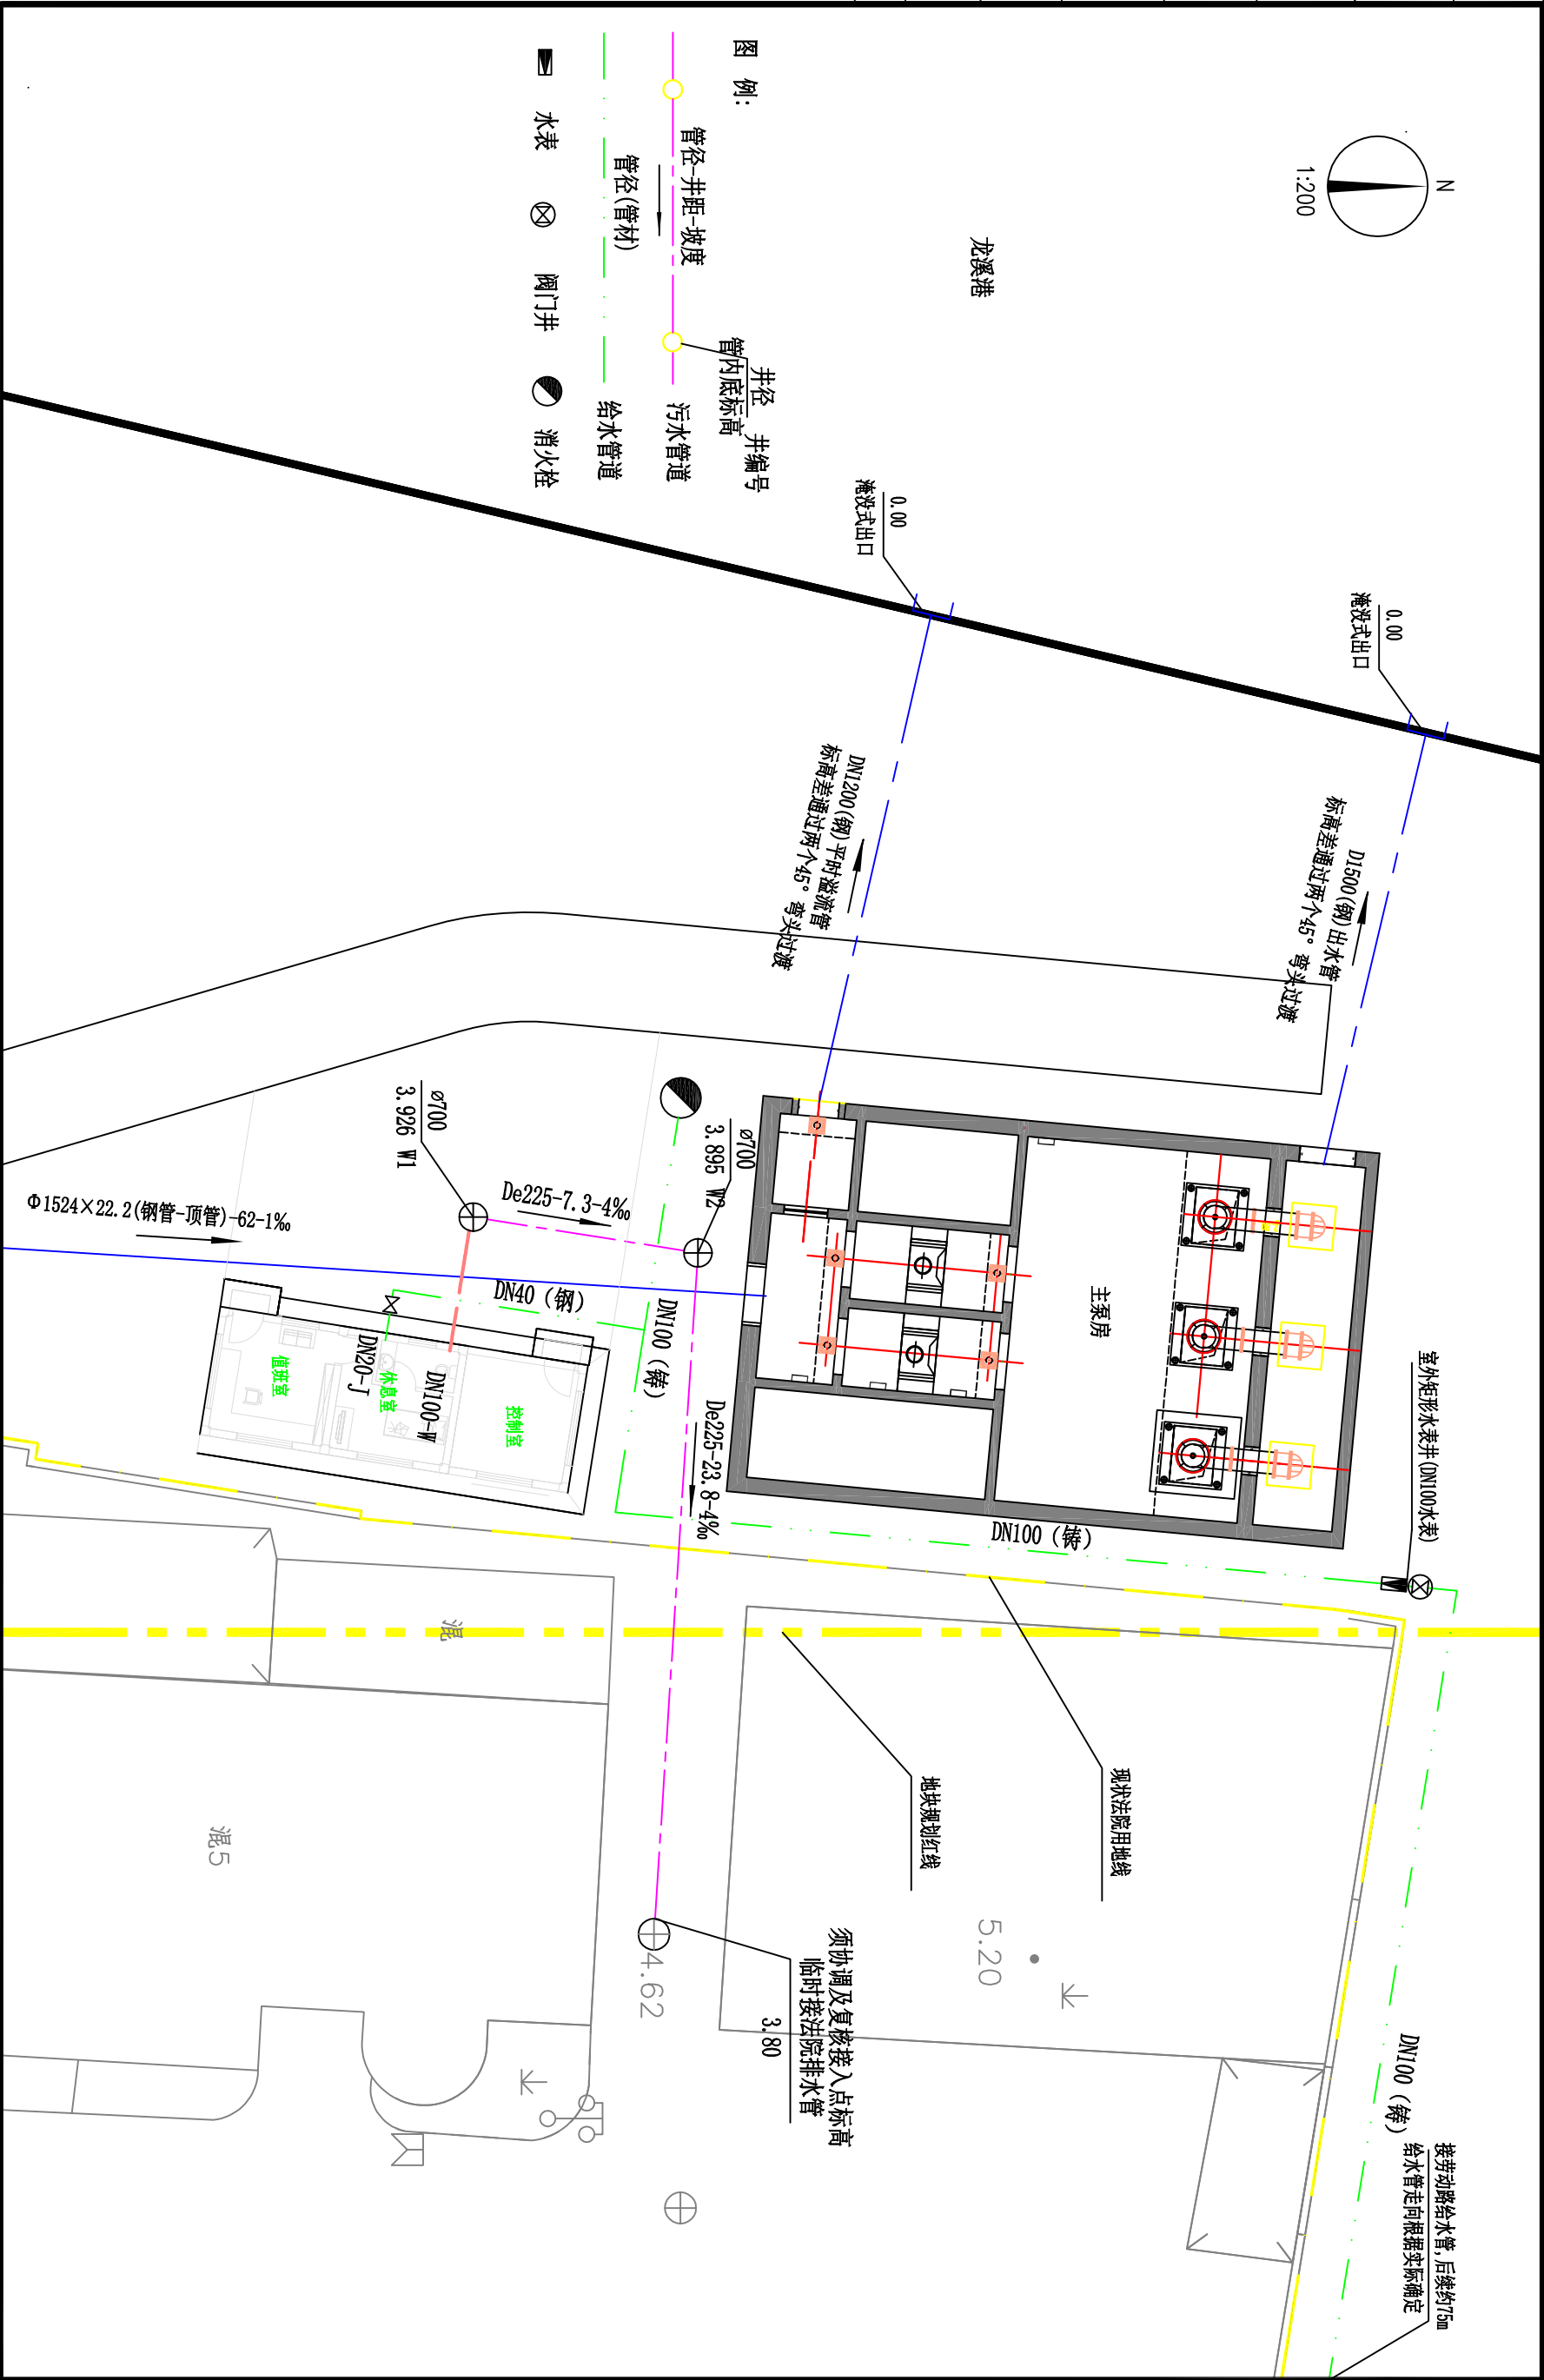

- 图例:
- 井径、井编号
 - 管径、井距、坡度
 - 管内底标高
 - 污水管道
 - 管径(管材)
 - 给水管道
 - 水表
 - 阀门井
 - 消火栓

 湖州市城市规划设计研究院 规划甲级/城乡规划编制(081051) 工程设计等级证书: 建筑甲级/A133001963 市政乙级/A233001960																									
实 名		审 定		审 核		项 目 负 责		专 业 负 责		校 对		设 计		制 图		备 注		工程名称		2012年湖州城区中间整治工程		工程编号		S2012-011-12	
																		项 目		龙溪港提升泵站工程		图 别		水 施	
签 名																版 次		日 期		泵站室外给排水水平面设计图		图 号		SS06	
日 期																		日 期				2012. 5			

地址: 浙江省湖州市红庙路618号

邮编: 313000