


会 签 栏	暖通	
	电气	
	给排水	
	道路	
	结构(桥梁)	
	建筑	
	专业	实名
		签名
		日期

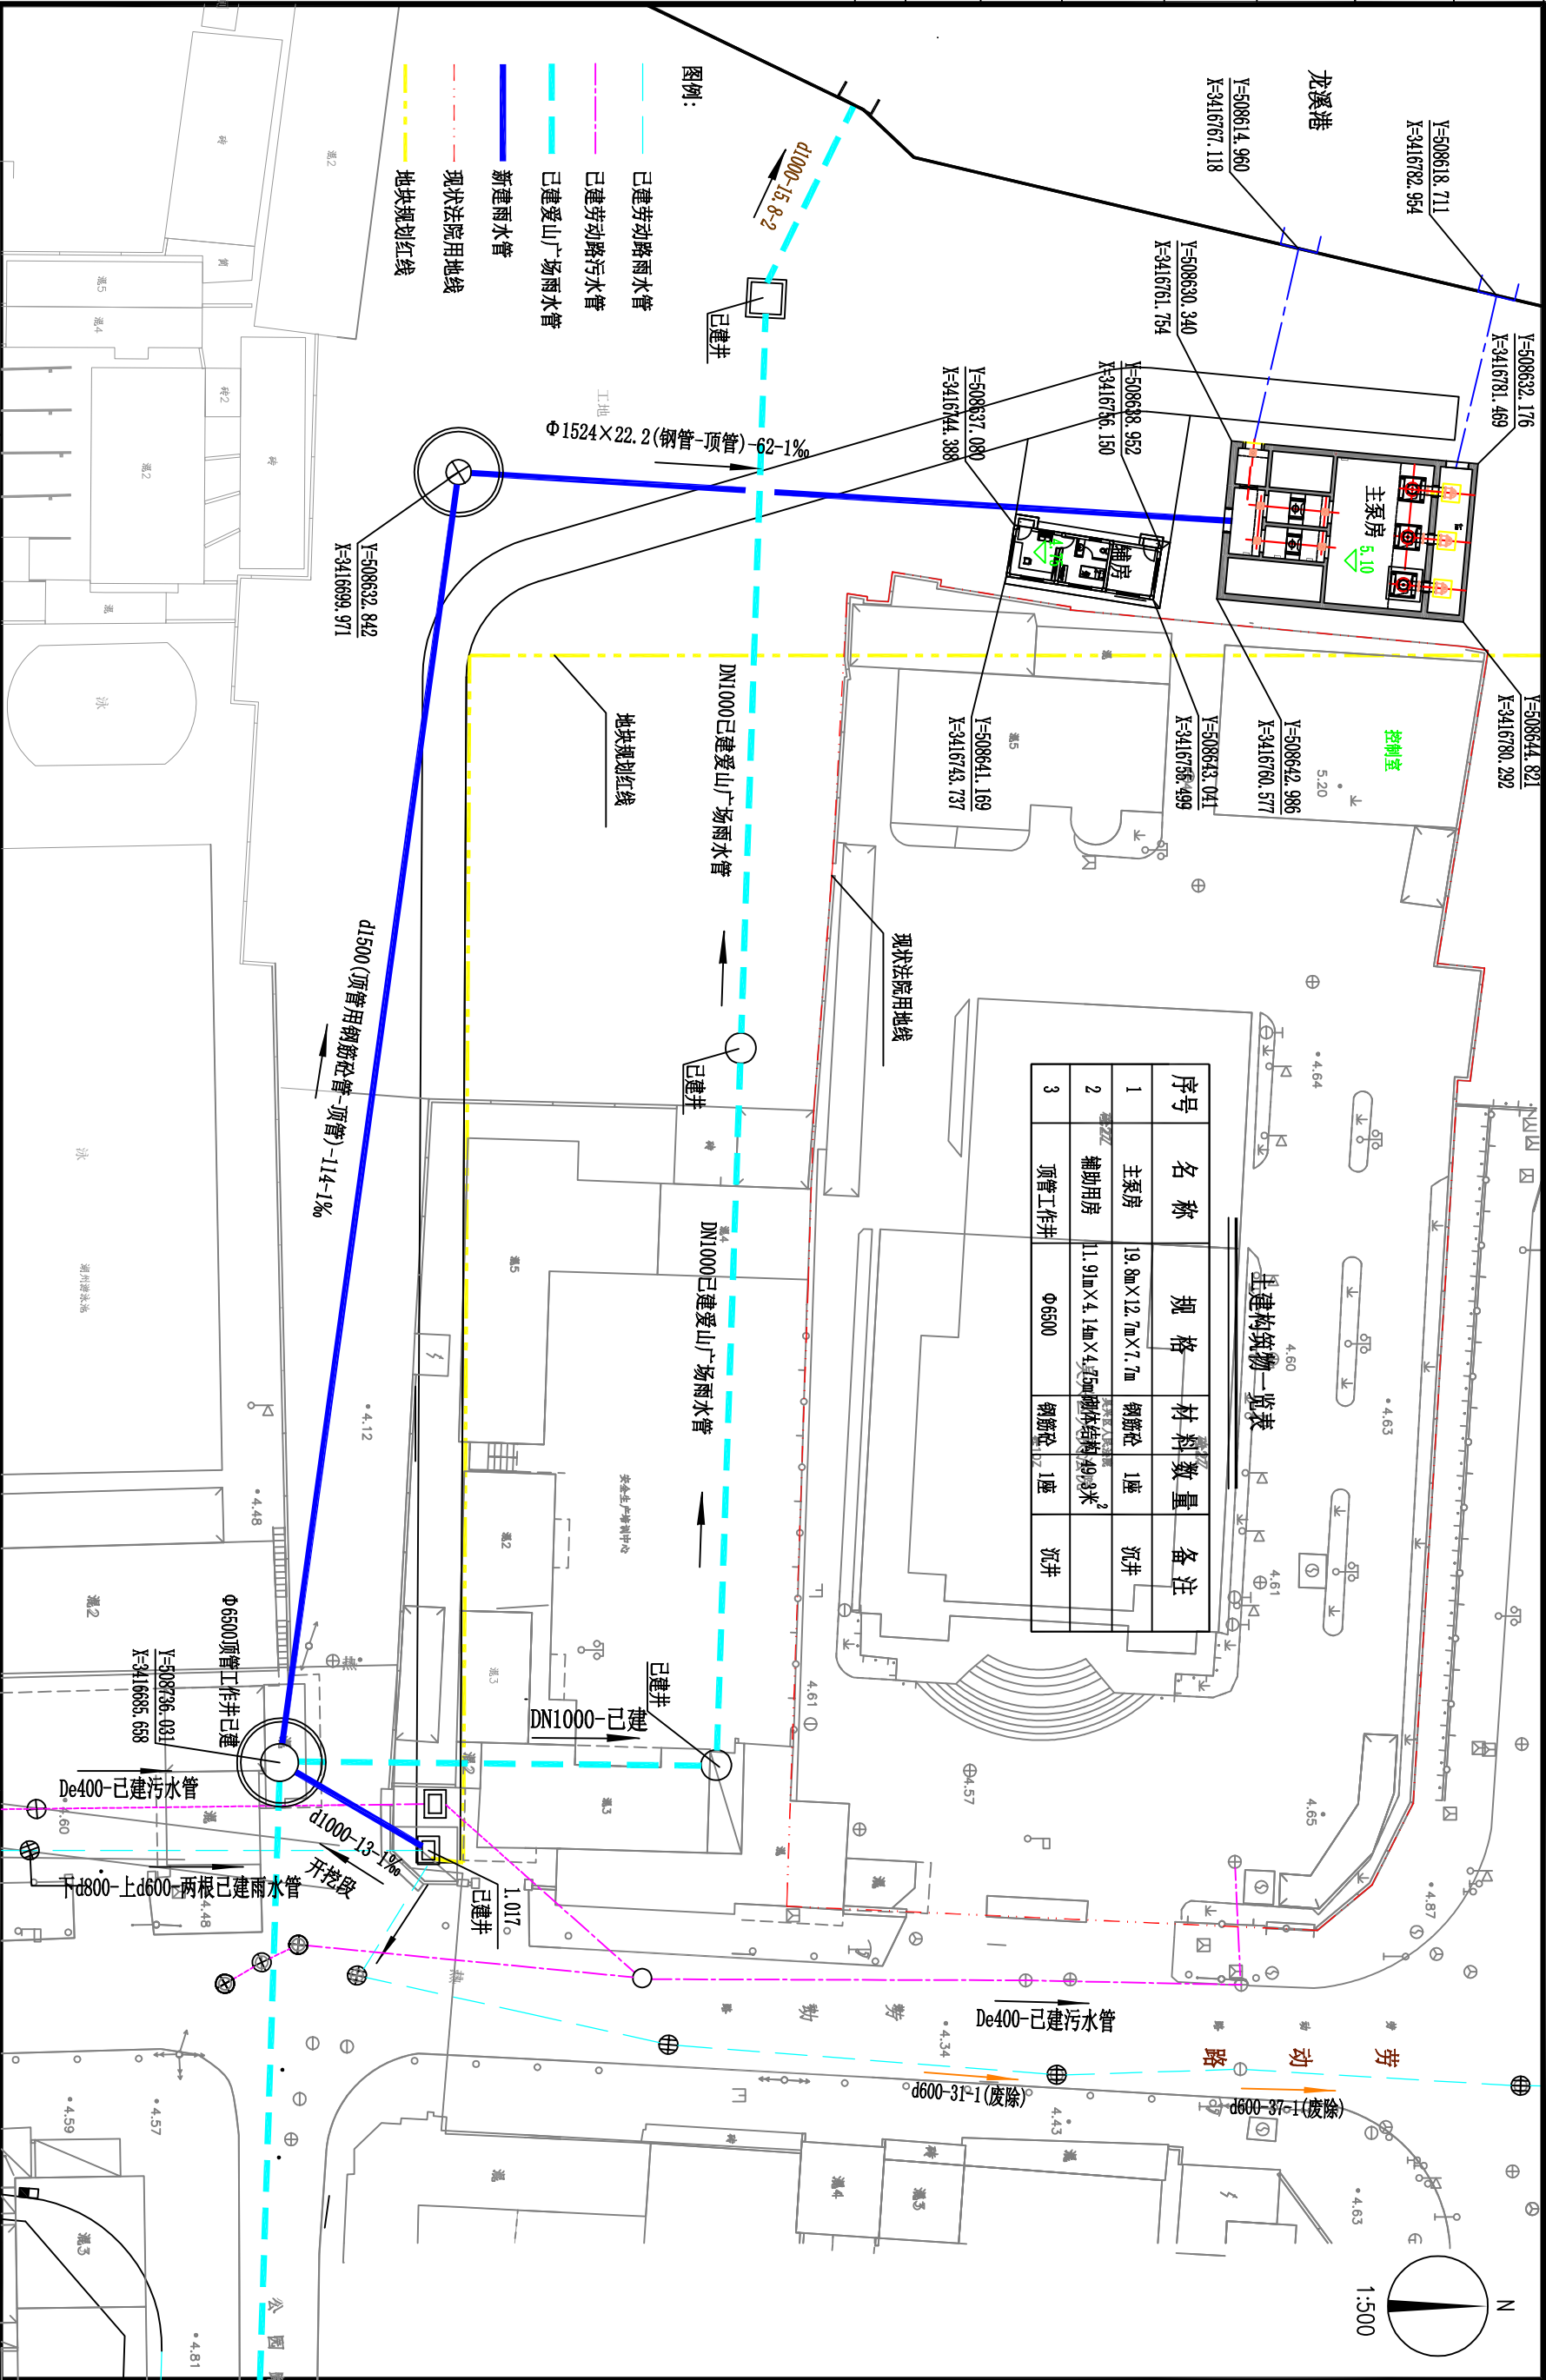

湖州市城市规划设计研究院
规划甲级/城镇规划(081051)
工程设计等级证书: 建规甲级/A133001963
市政乙级/A233001960

审定			审核			项目负责			专业负责			校对			设计			制图			备注			工程名称			2012年湖州城区中间整治工程			龙溪港提升泵站工程			泵站构筑物放样图			工程编号			S2012-011-12		
实名	日期	日期	实名	日期	日期	实名	日期	日期	实名	日期	日期	实名	日期	日期	实名	日期	日期	实名	日期	日期	实名	日期	日期	实名	日期	日期	实名	日期	日期	实名	日期	日期	实名	日期	日期	实名	日期	日期	实名	日期	日期