会签栏	专业	实名	签名	日期
暖通				
电气				
给排水				
道路				
结构(桥梁)				
建筑				

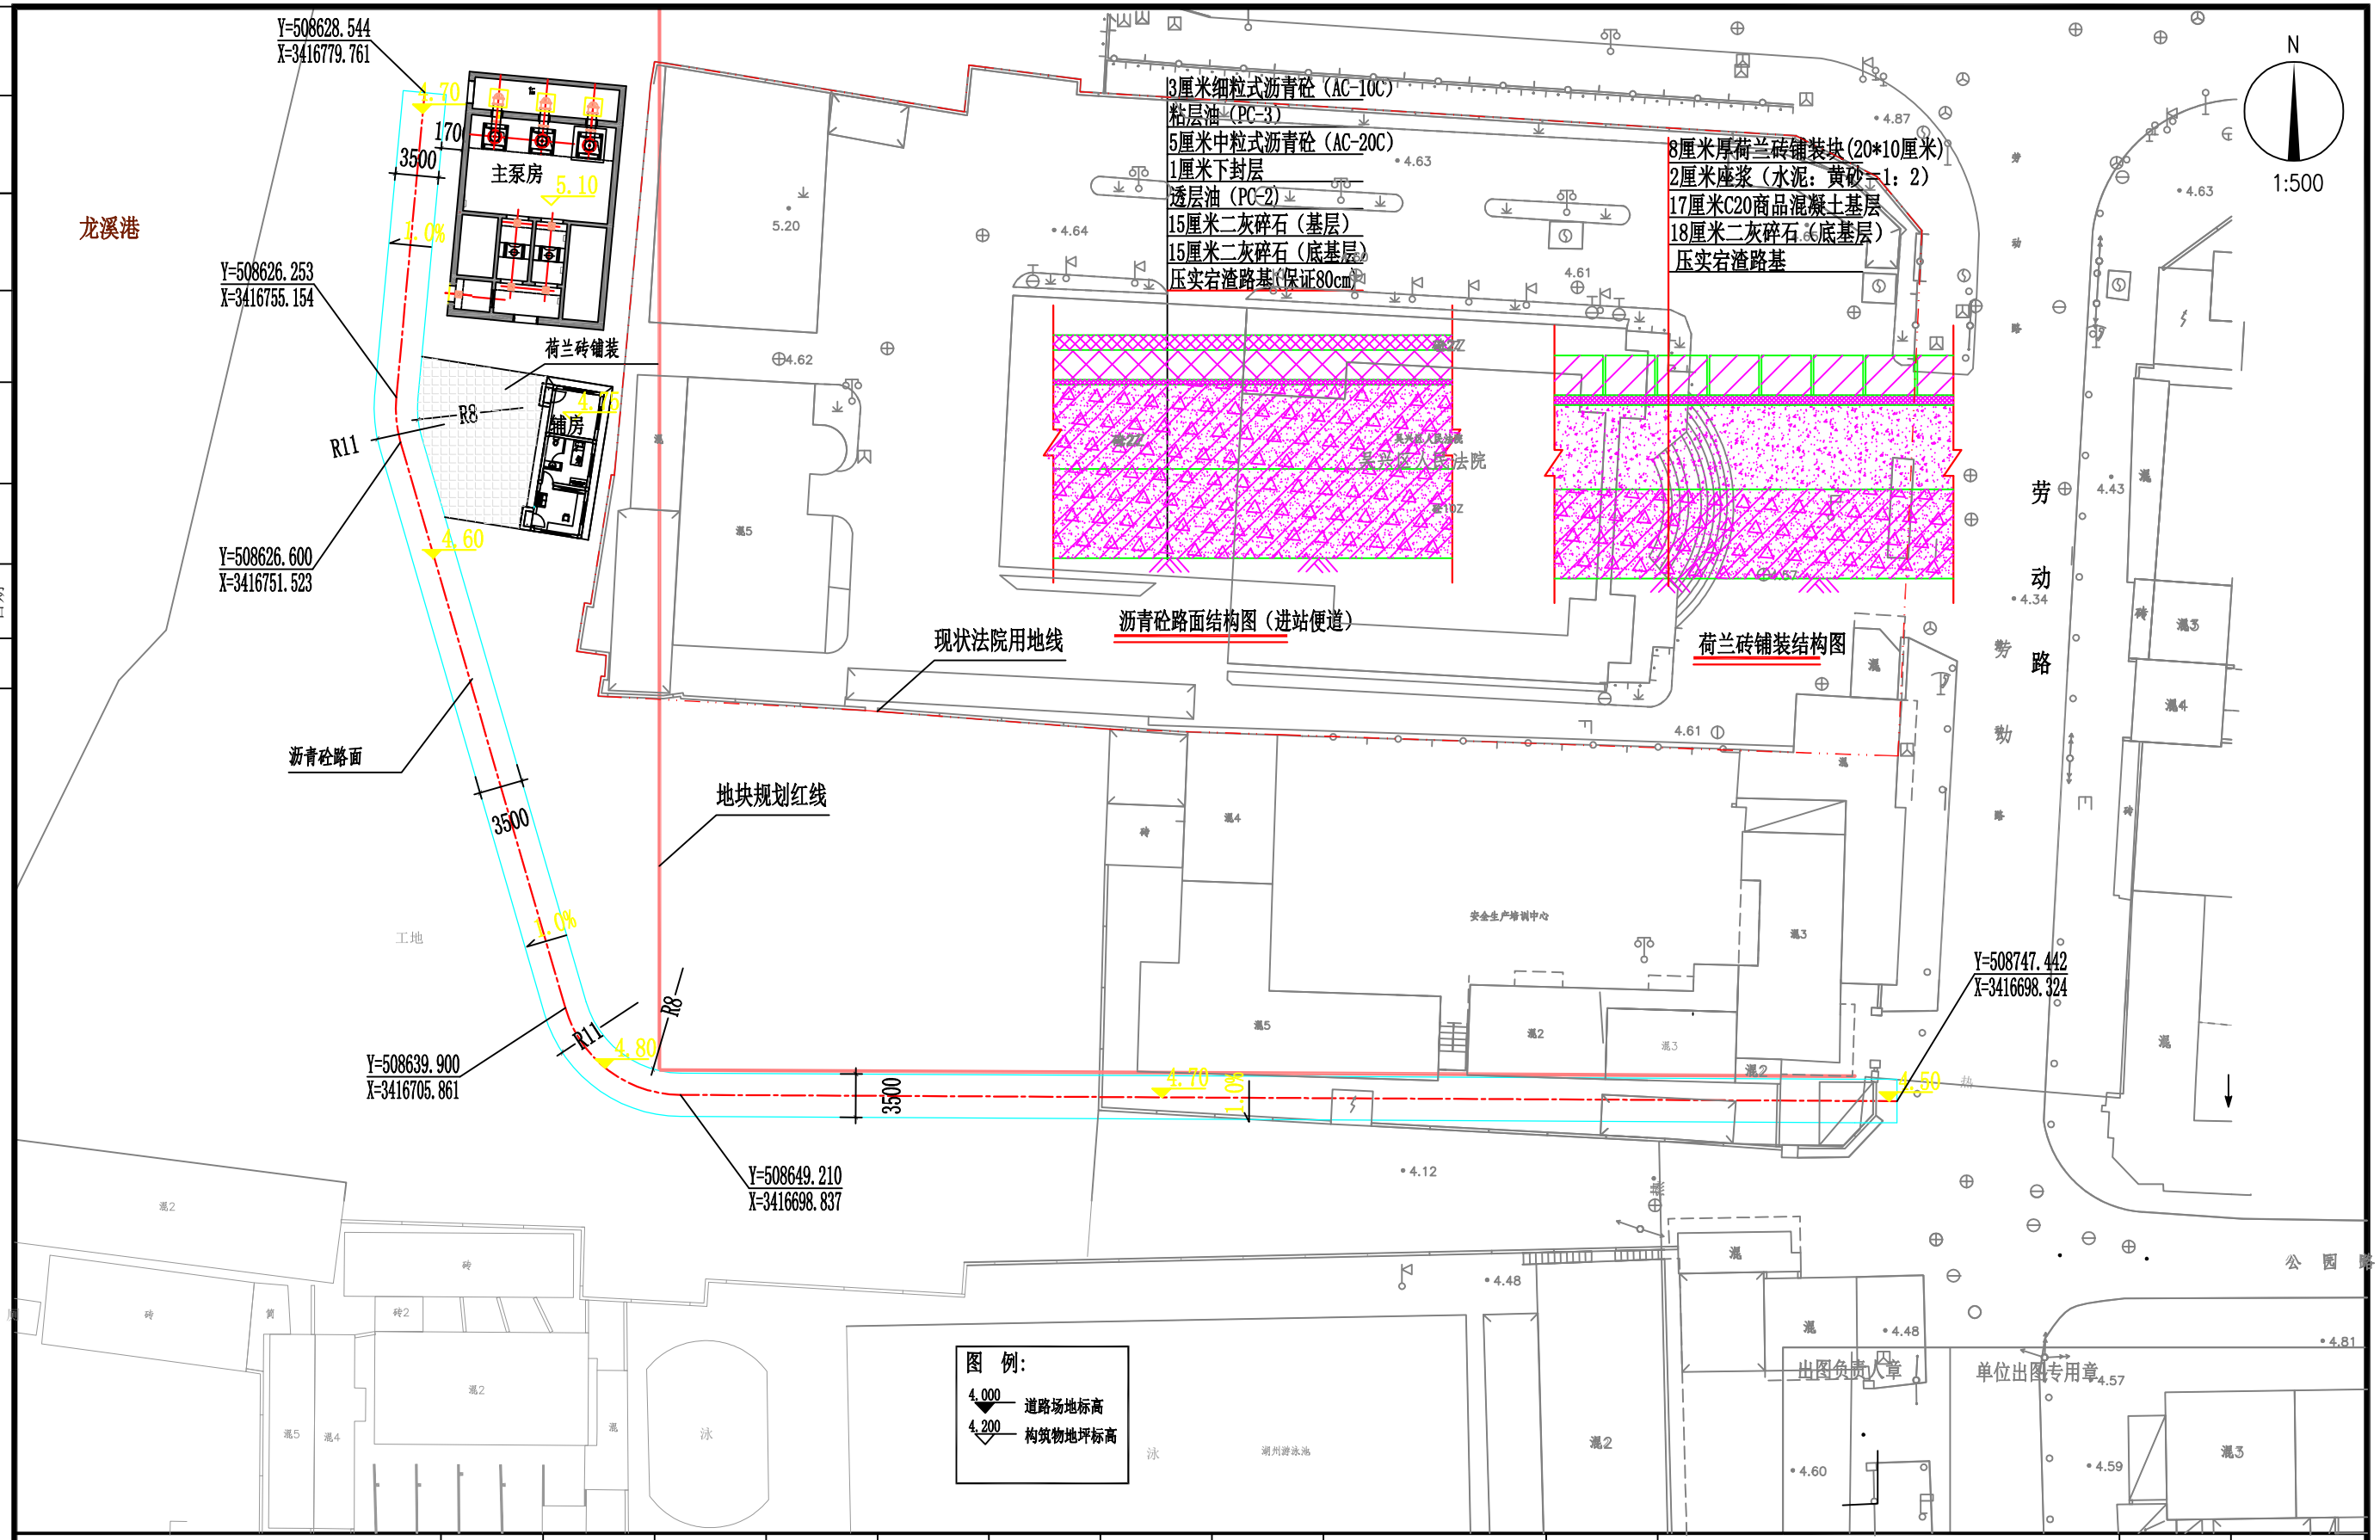

湖州市城市规划设计研究院		审 定	审 核	项目负责	专业负责	校 对	设 计	制 图	备 注		工程名称	2012年湖州城区中间整治工程	工程编号	S2012-011-12
规划甲级/城规编第(081051)	实 名										项目	龙溪港提升泵站工程	图 别	水 施
工程设计等级证书: 建筑甲级/A133001963 市政乙级/A233001960	签 名								版次	日期	图名	泵站道路平面及结构图	图 号	SS05
	日 期												日 期	2012.5

地址:浙江省湖州市红旗路618号 邮编:313000

A3 297×420 注:(未盖单位出图专用章图纸无效)