


K1+097.080 ~ K1+126.831为交叉口范围

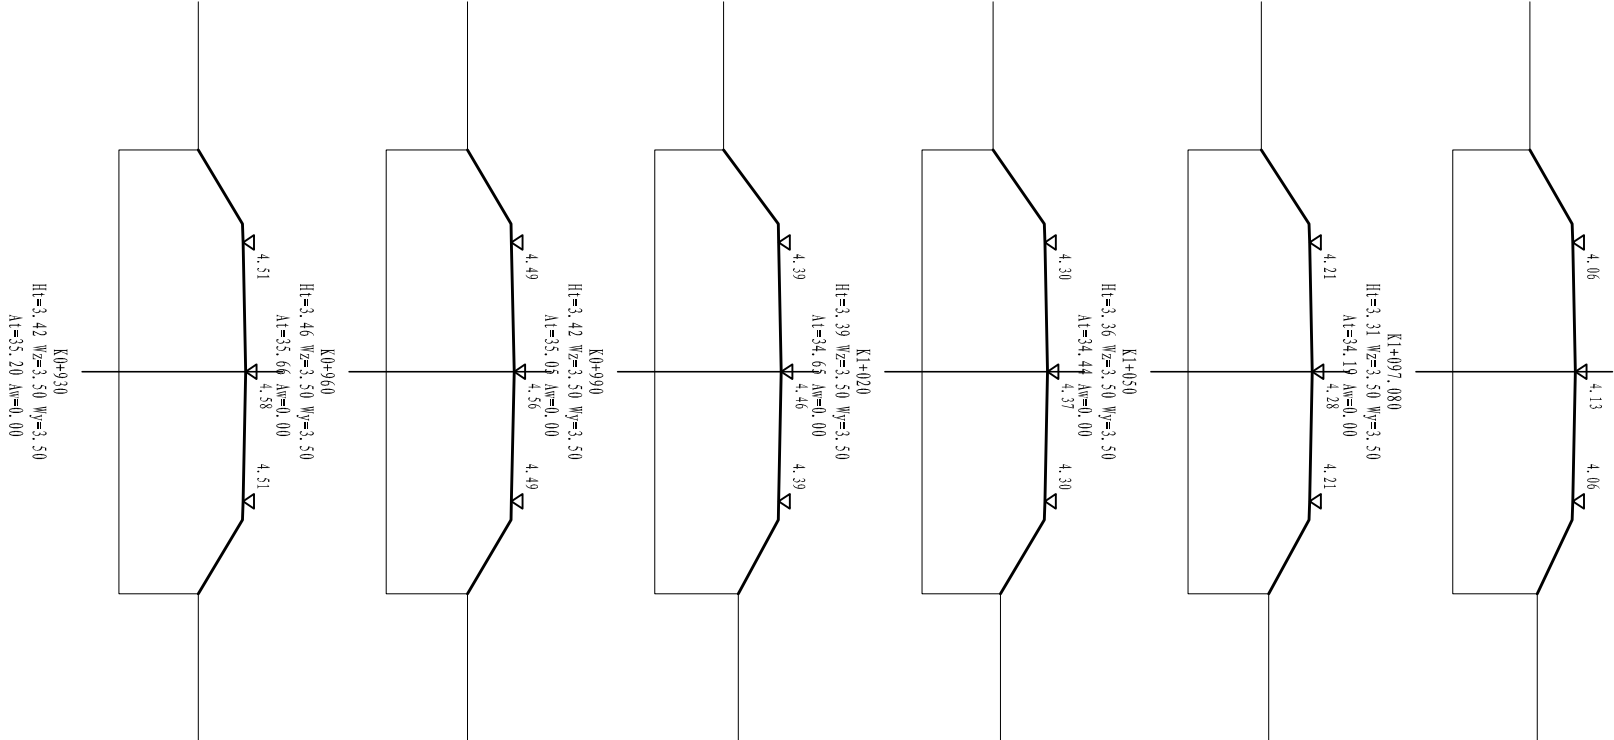

注：

- 1. 本图尺寸单位以米计，比例1： 200。
- 2. 图示： Ht=填高 （m）  
WZ=左路面宽度（m） Wy=右路面宽度（m）  
At=填方面积（m²） Aw=挖方面积（m²）
- 3. 挖方面积已包括路槽面积,填方面积已扣除路槽面积，路槽深度40cm。