


24cm厚C35水泥砼面层
25cm厚5%水泥稳定基层
塘渣夯实

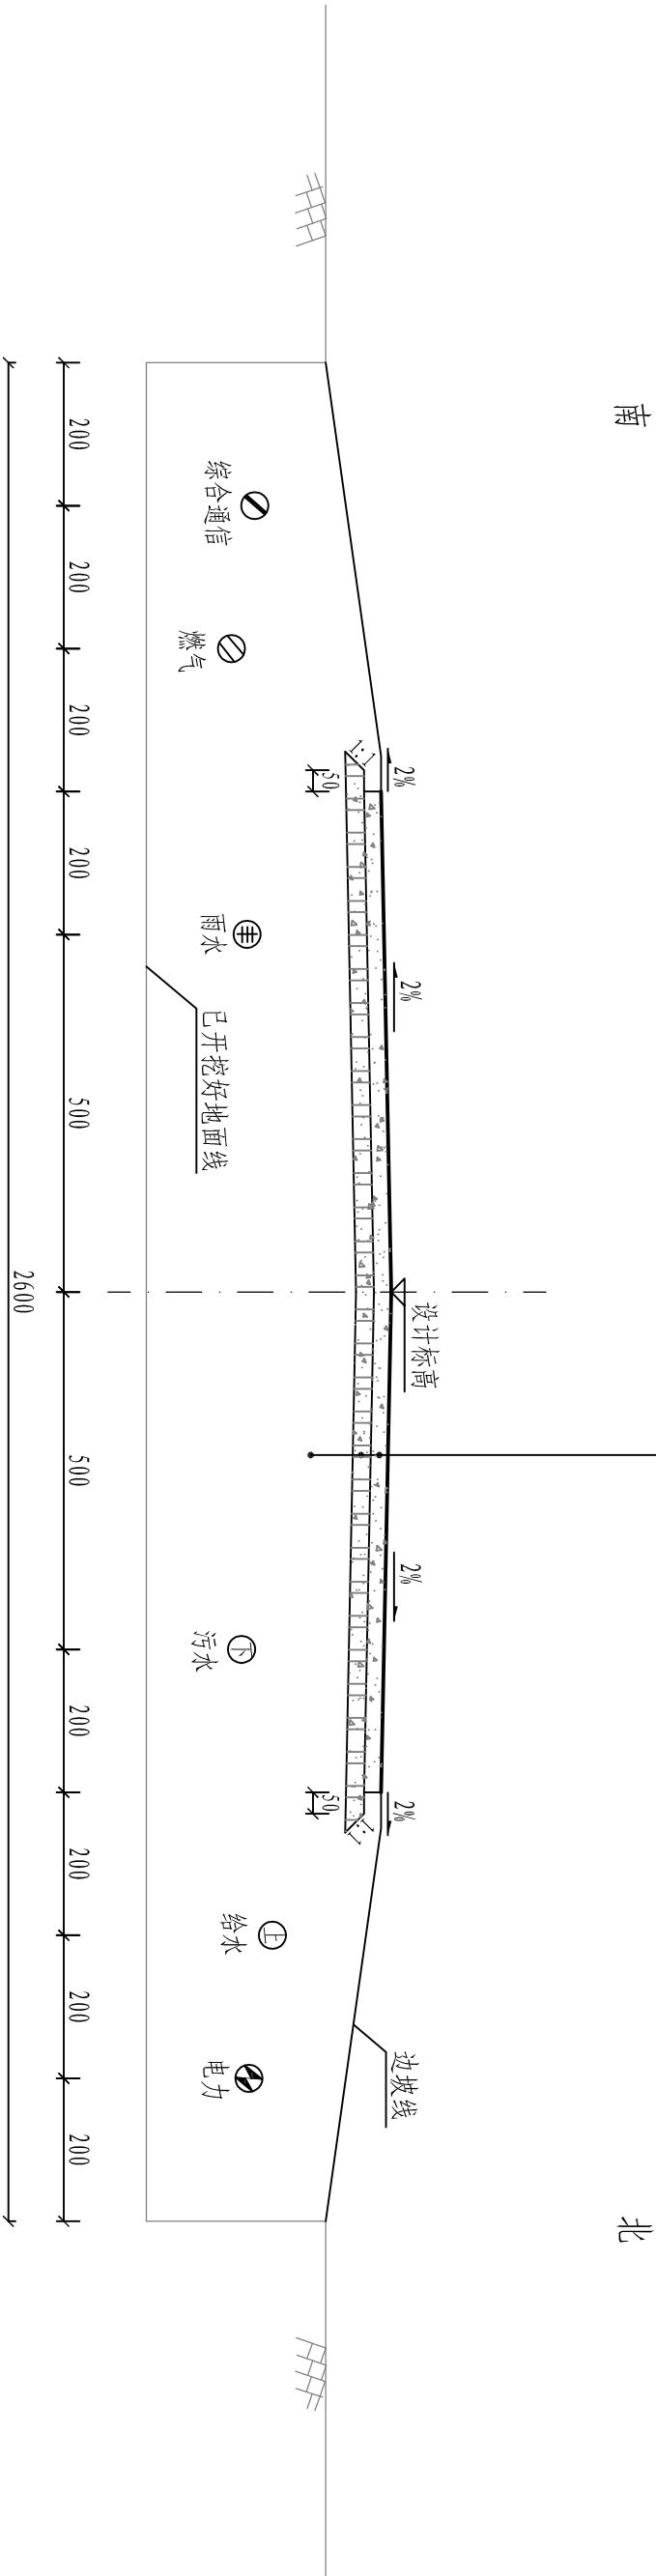

- 注:
1. 本图尺寸单位均以厘米计。
  2. 本图比例为1:100。
  3. 本图适用于镇南路二期工程。