


南(西)

20cm厚C35水泥砼面层
20cm厚5%水泥稳定基层
塘渣夯实

北(东)

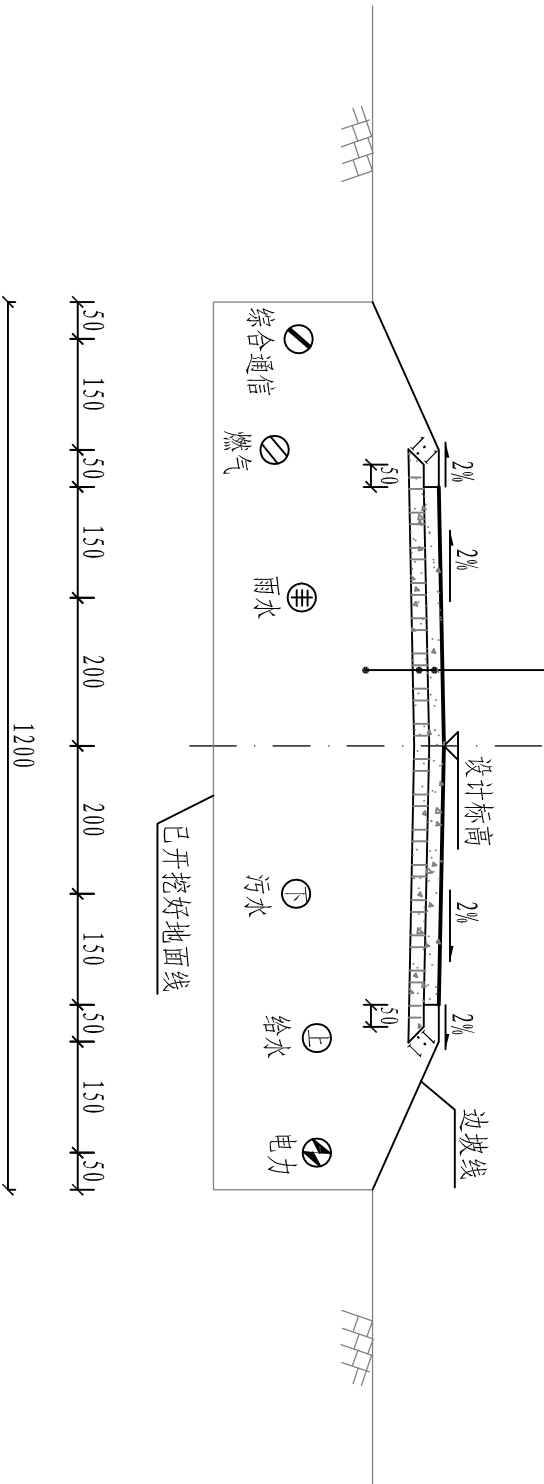

注:  
1. 本图尺寸单位均以厘米计。  
2. 本图比例为1:100。  
3. 本图适用于科技路二期、婆头路二期以及采石路工程。