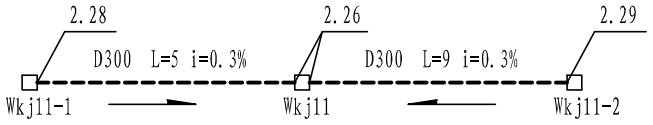

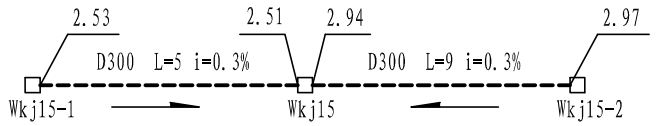

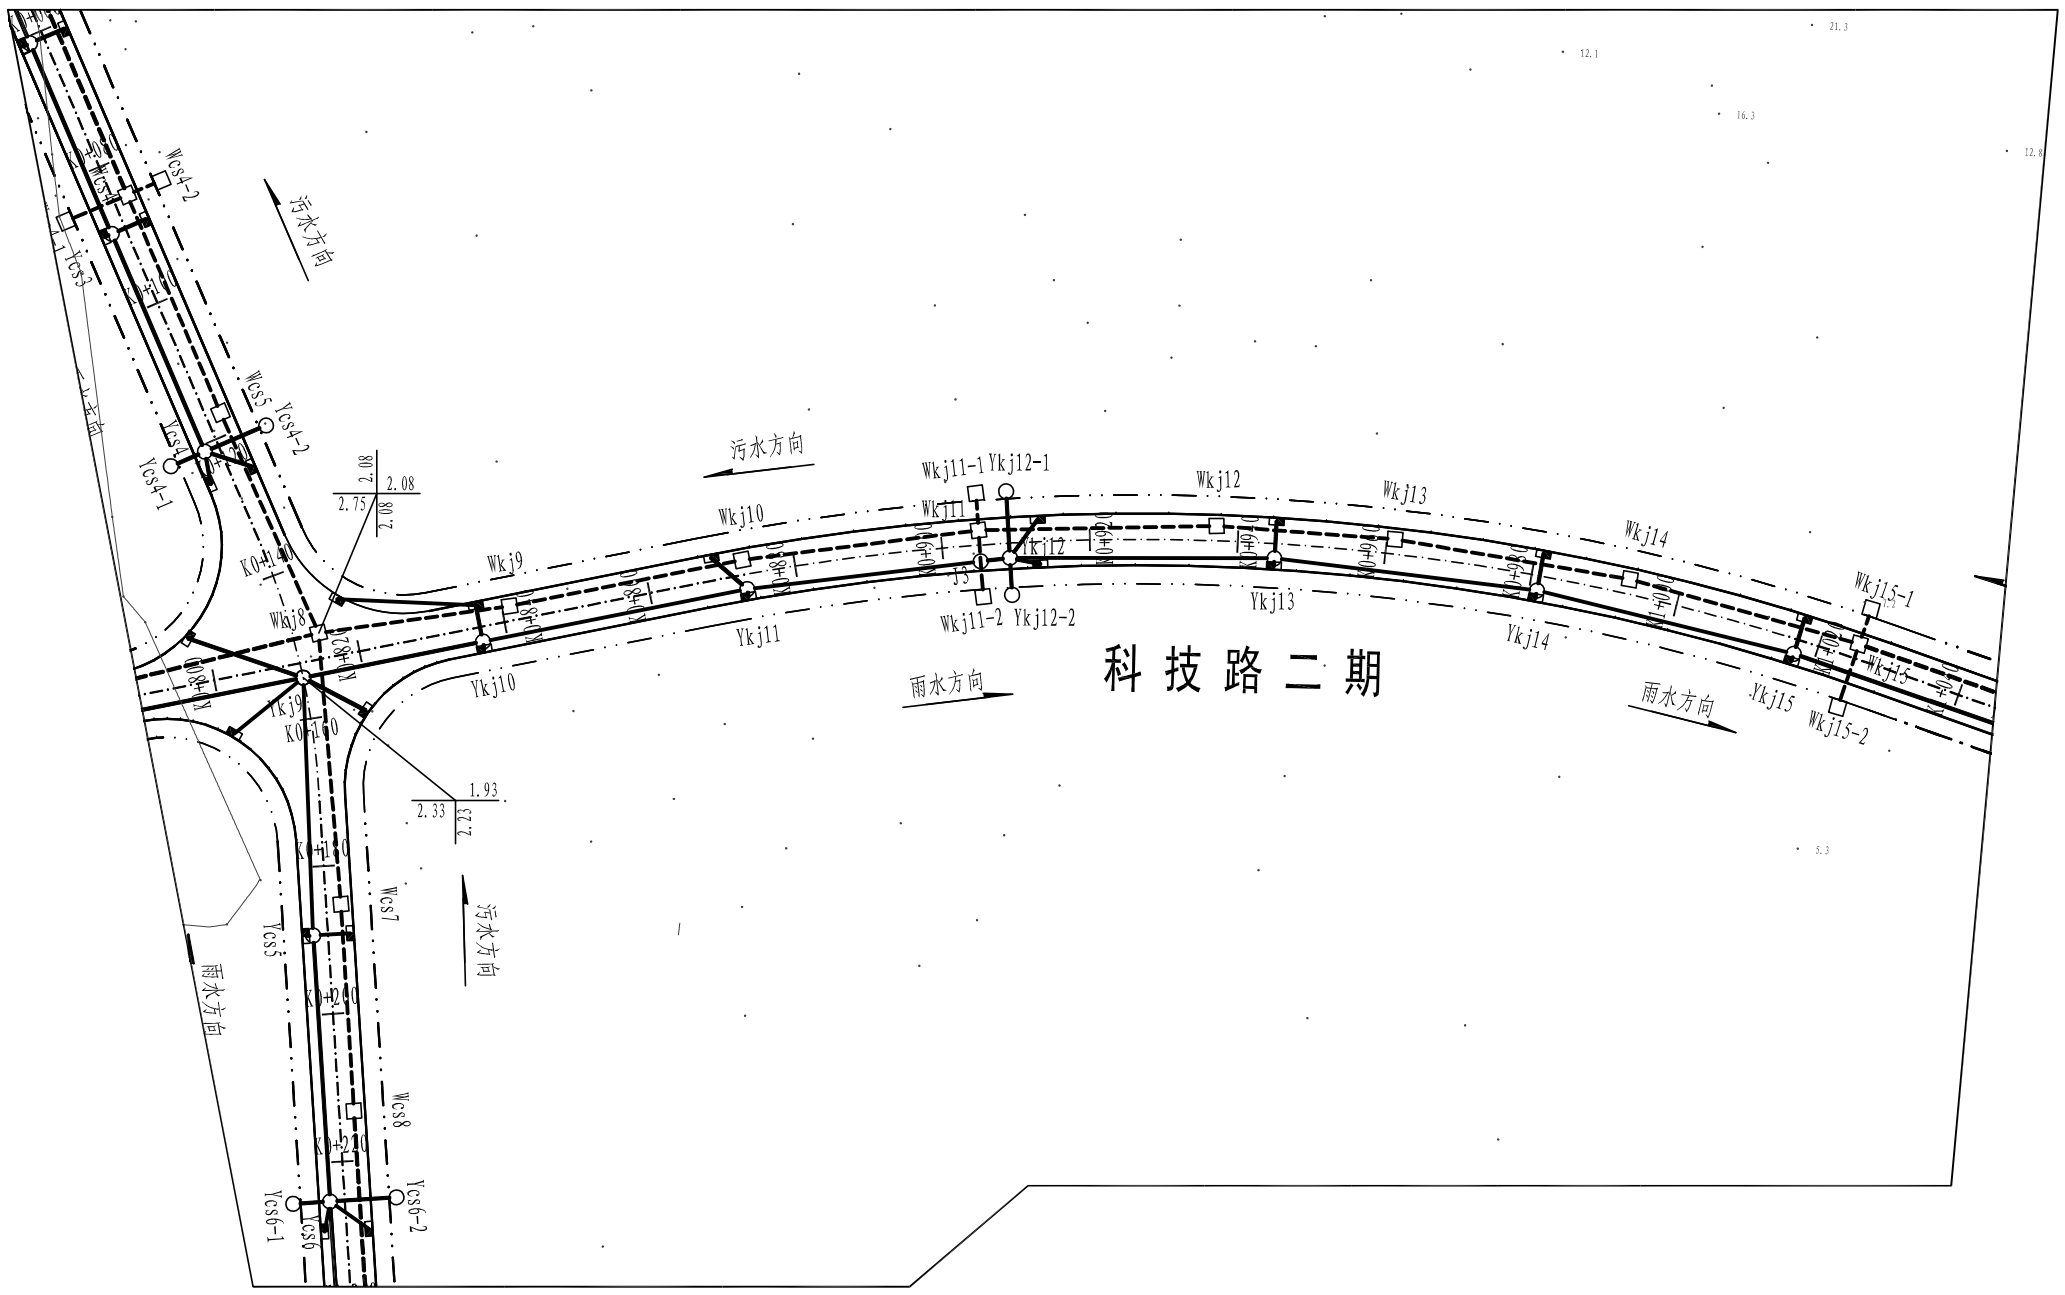

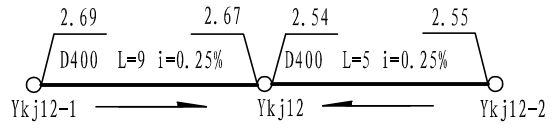

宁波顺和路桥设计有限公司	云龙镇工业园区道路二期工程	排水平面图（科技路二期）	设计		复核		审核		图号	SP-1-4	日期	2011.08