


会 签 栏	专业	建筑	结构(桥梁)	道路	给排水	电气	暖通
	实名						
	签名						
	日期						

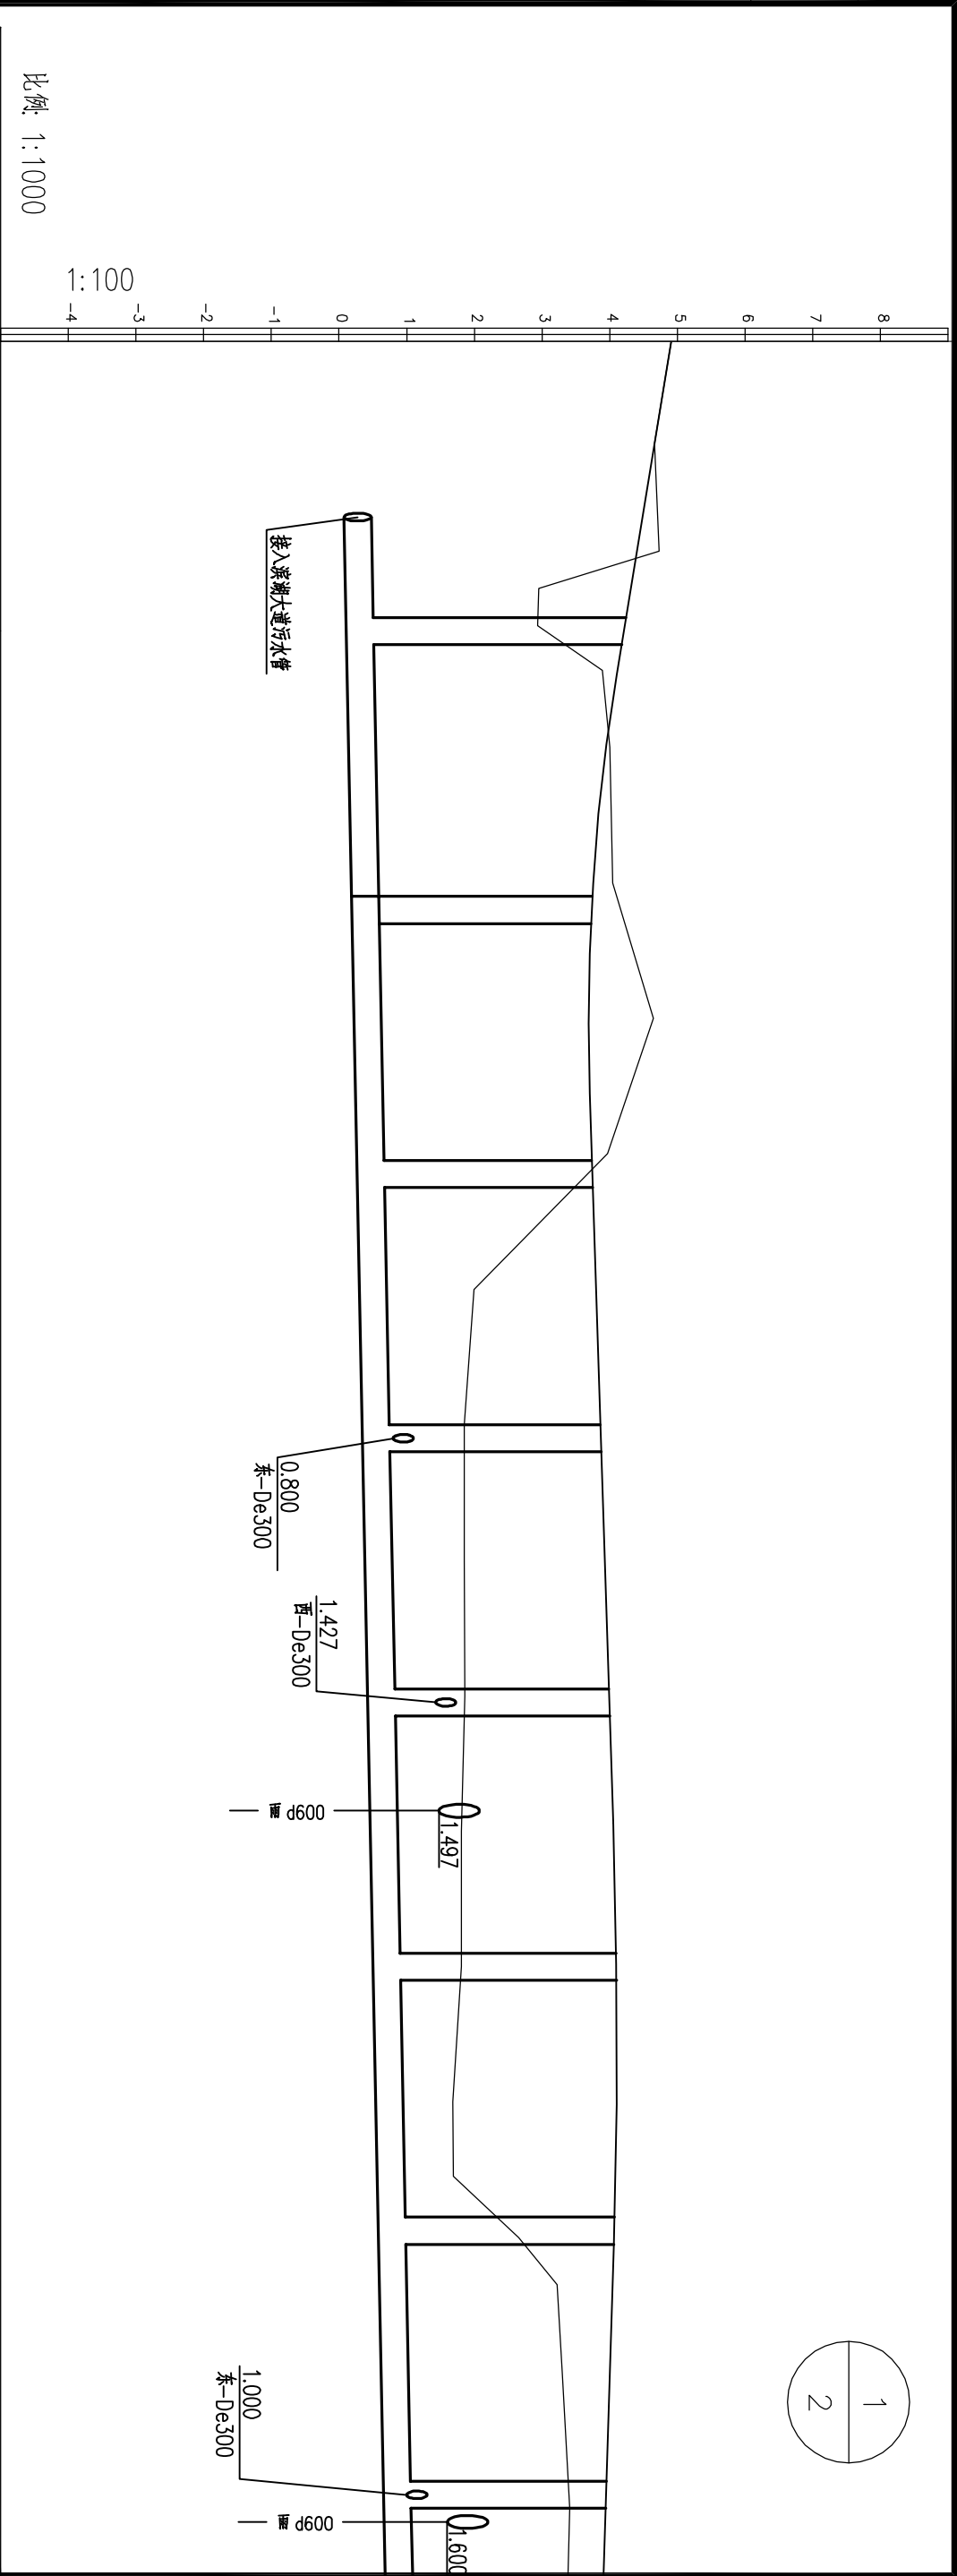

距离<M>	坡度	276	i=2‰									
管径—管材—基础			De400HDPE缠绕管, 砂石基础									
设计管内底标高<M>		0.109	0.193	0.271	0.349	0.427	0.505	0.583	0.661			
路面设计高程<M>		4.206	3.728	3.739	3.865	3.992	4.095	4.063	3.946			
地面高程<M>		3.051	4.158	3.617	1.853	1.858	1.808	2.549	3.395			
井 距<M>		42	39	39	39	39	39	39				
桩 号		0+042.80	0+084.00	0+123.00	0+162.00	0+201.00	0+240.00	0+279.00	0+318.00			
检查井编号	已设计	W01	W02	W03	W04	W05负责人章		W06单位出图章		W07		
井 规格	φ1000	φ1000	φ1000	φ1000	φ1000	φ1000	φ1000	φ1000	φ1000			
说 明	图中标高为黄海标高，除管径以毫米计外，其他单位均以米计											

<div>湖州市城市规划设计研究院</div> <div>规划设计甲级/资质证书(081051)</div> <div>工程设计等级证书: 建筑甲级/A133001863</div> <div>市政乙级/A233001960</div>											
实 名			审 定	审 核	项目负责	专业负责	校 对	设 计	制 图	备 注	
签 名										版次	日期
日 期										图名	工程名称
											太湖旅游度假区湖东街等五路工程
											湖东街给排水工程(滨湖大道~梅南街)
											污水管道纵断面设计图(一)
										图 号	工程编号
										SS09-1	S2011-061-1
										日 期	水 施
										2013. 03	