


会 签 栏	专业	建筑	结构(桥梁)	道路	给排水	电气	暖通
	实名						
	签名						
	日期						

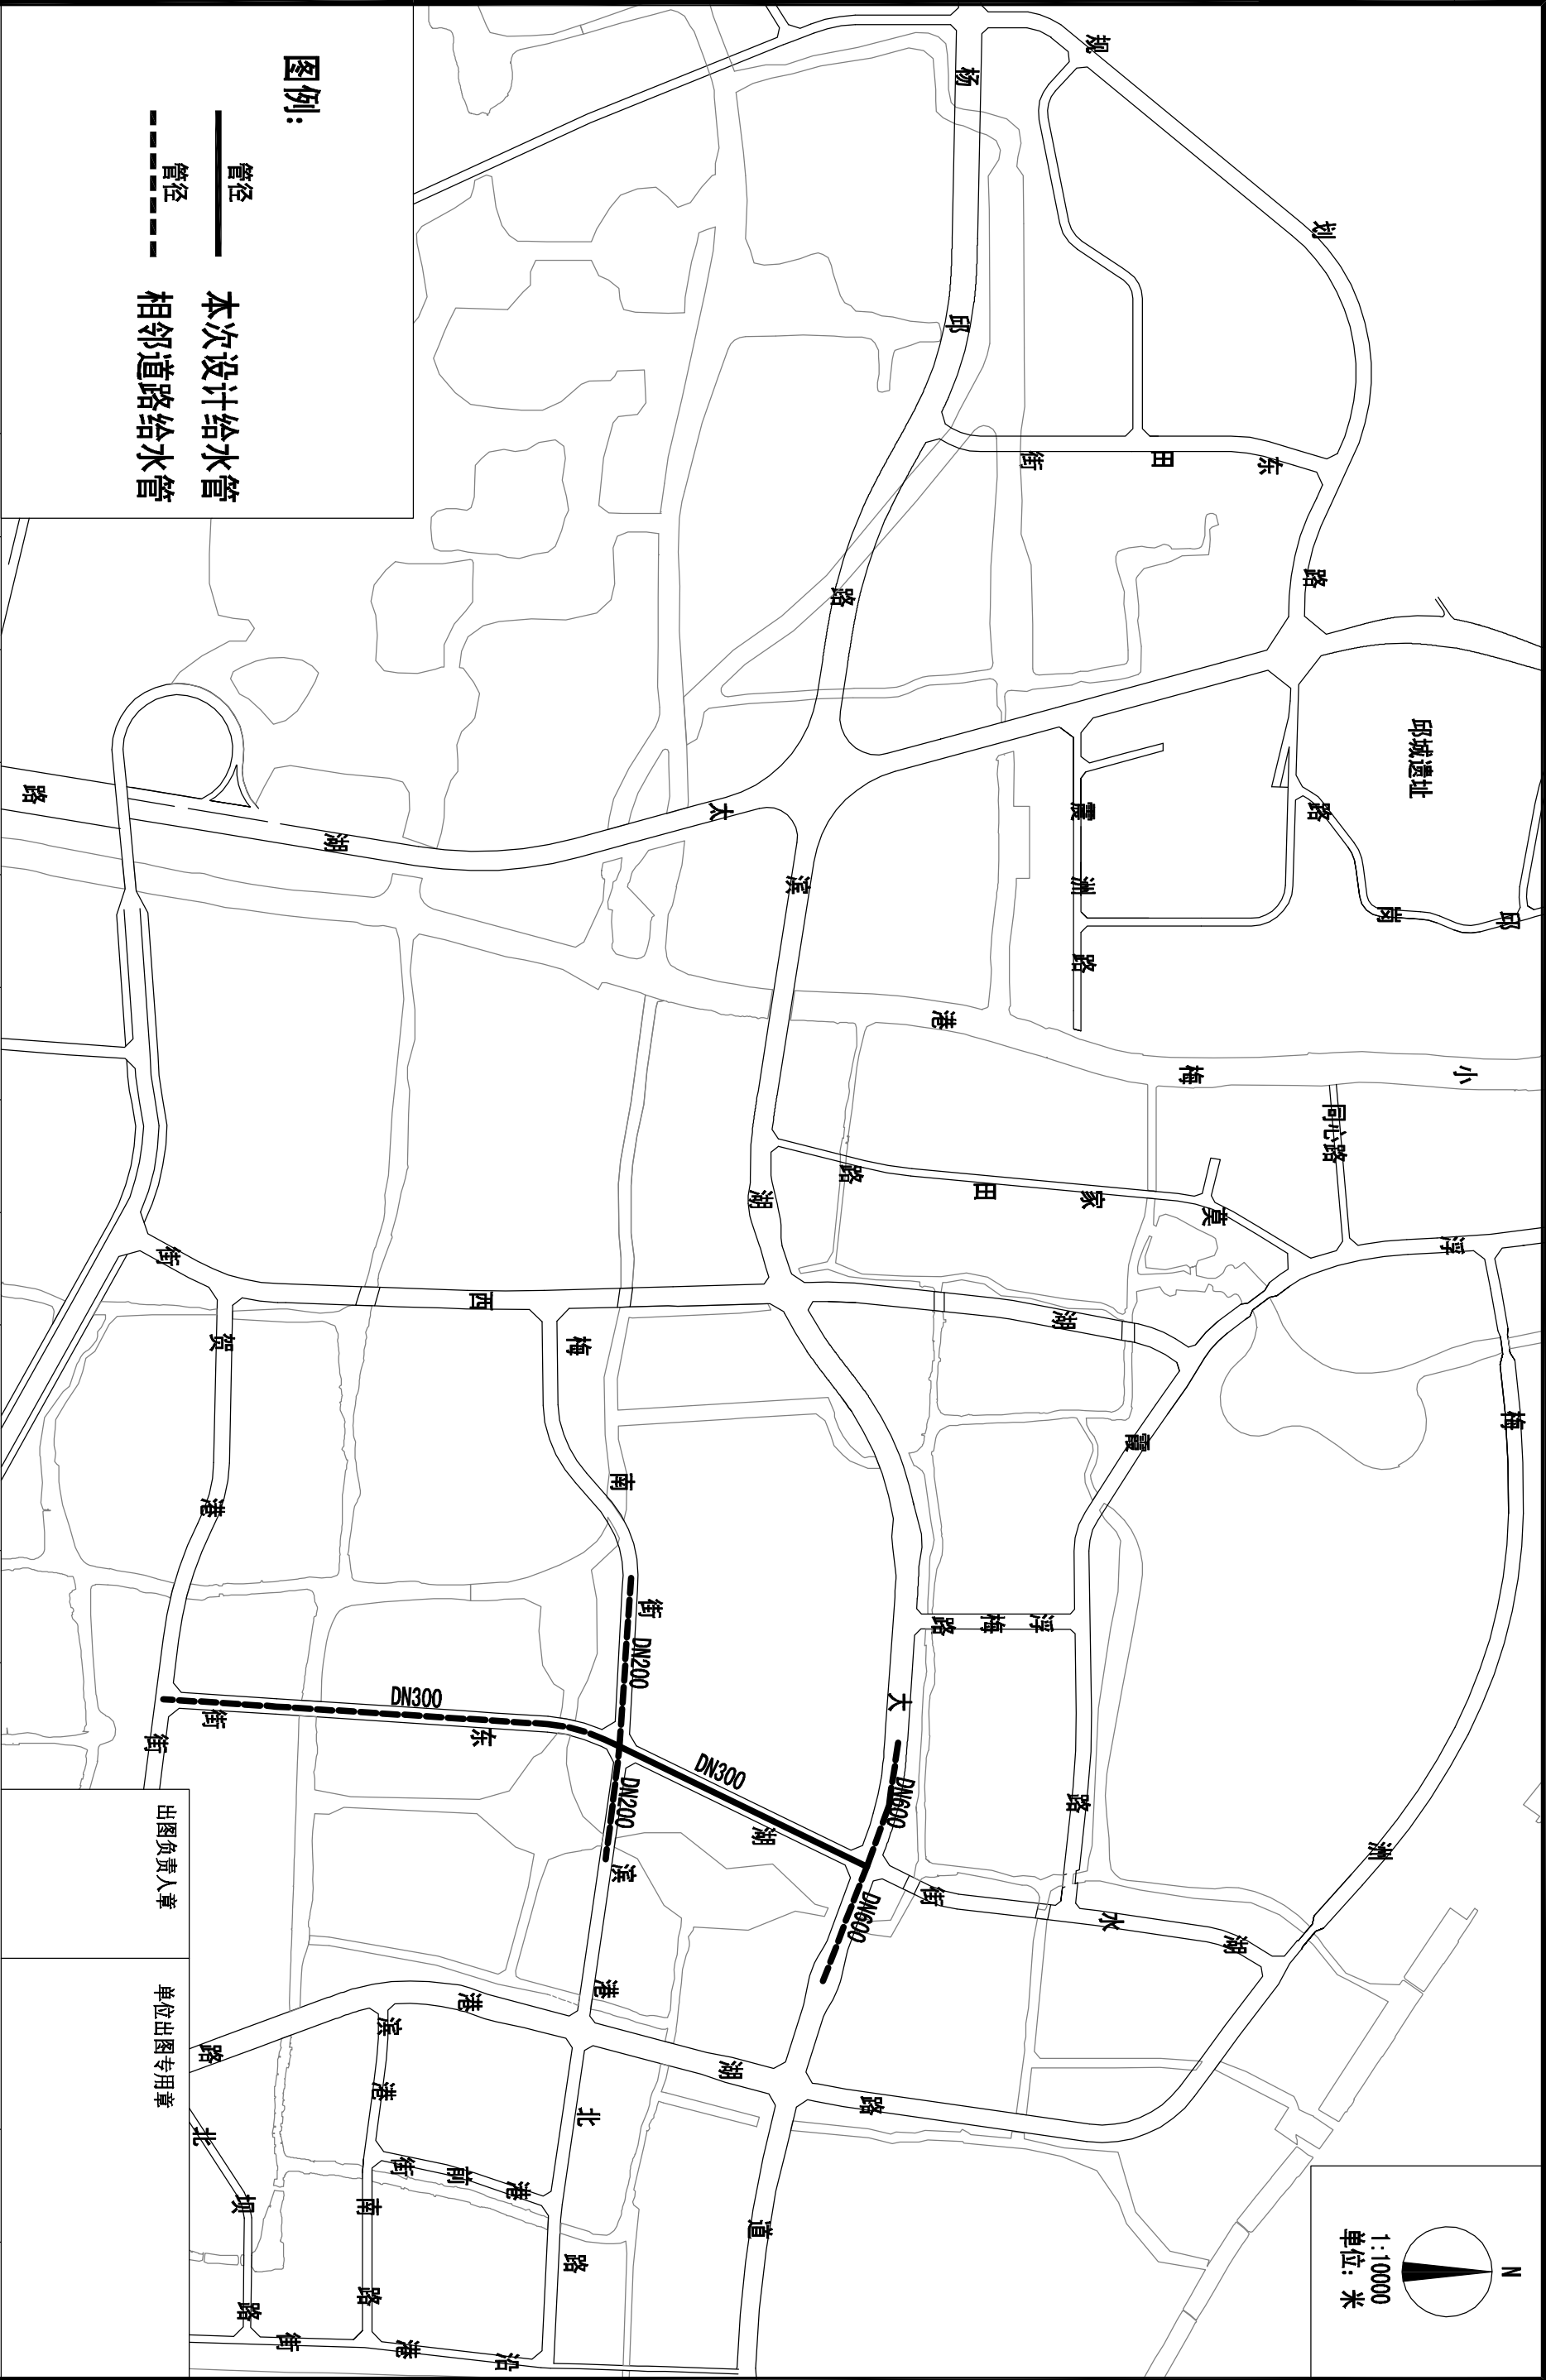

地址:浙江省湖州市红旗路618号

邮编:313000

A3 297×420 注:(未盖单位出国专用章图纸无效)