



会 签 栏	专业	建筑	结构(桥梁)	道路	给排水	电气	暖通
	实名						
	签名						
	日期						

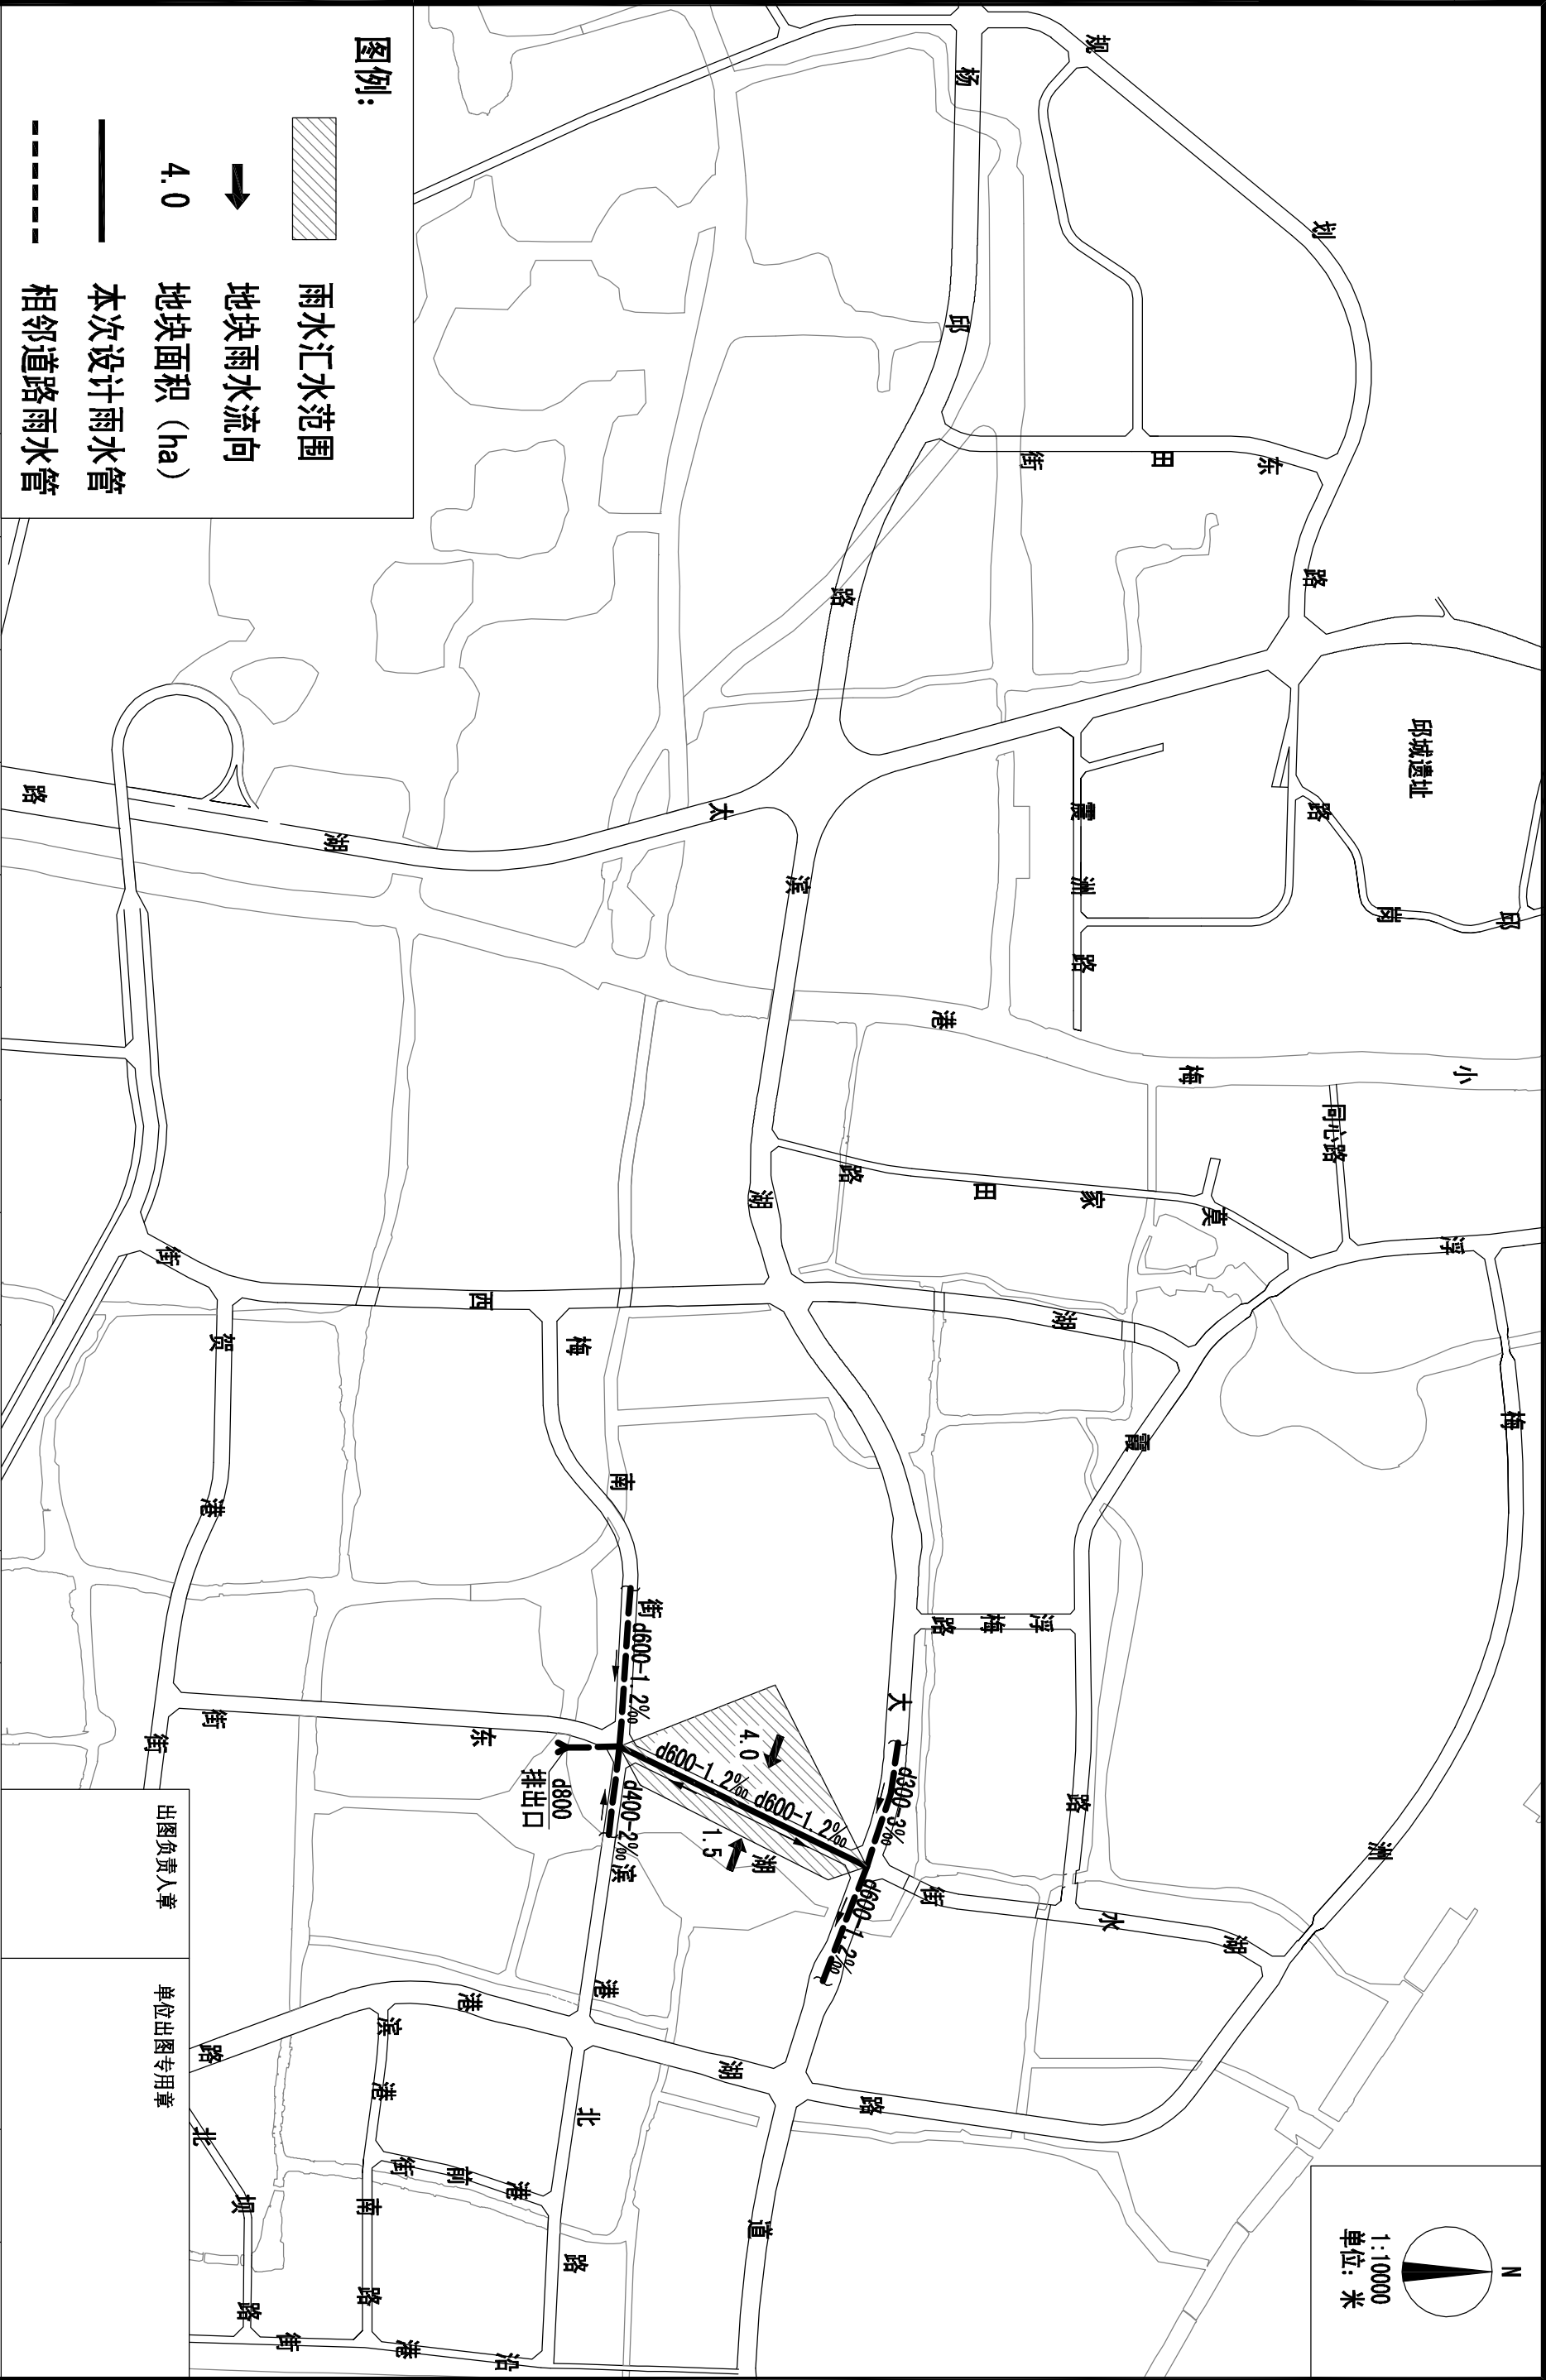

<div></div> <div>湖州城市规划设计研究院</div> <div>规划甲级、城规编第(081051)</div> <div>工程设计等级证书: 建策甲级/A133001983</div> <div>市政乙级/A233001960</div>															审 定			审 核			项目负责			专业负责			校 对			设 计			制 图			备 注		工程名称		太湖旅游度假区湖东街等五路工程		工程编号		S2011-061-1	
实 名																								项 目		湖东街给排水工程(滨湖大道~梅南街)		图 别		水 施															
签 名																								版次		日期		雨水汇水面积示意图		图 名		图 号		SS02											
日 期																										日 期										2013.03									