


|             |    |    |        |    |     |    |    |
|-------------|----|----|--------|----|-----|----|----|
| 会<br>签<br>栏 | 专业 | 建筑 | 结构(桥梁) | 道路 | 给排水 | 电气 | 暖通 |
|             | 实名 |    |        |    |     |    |    |
|             | 签名 |    |        |    |     |    |    |
|             | 日期 |    |        |    |     |    |    |

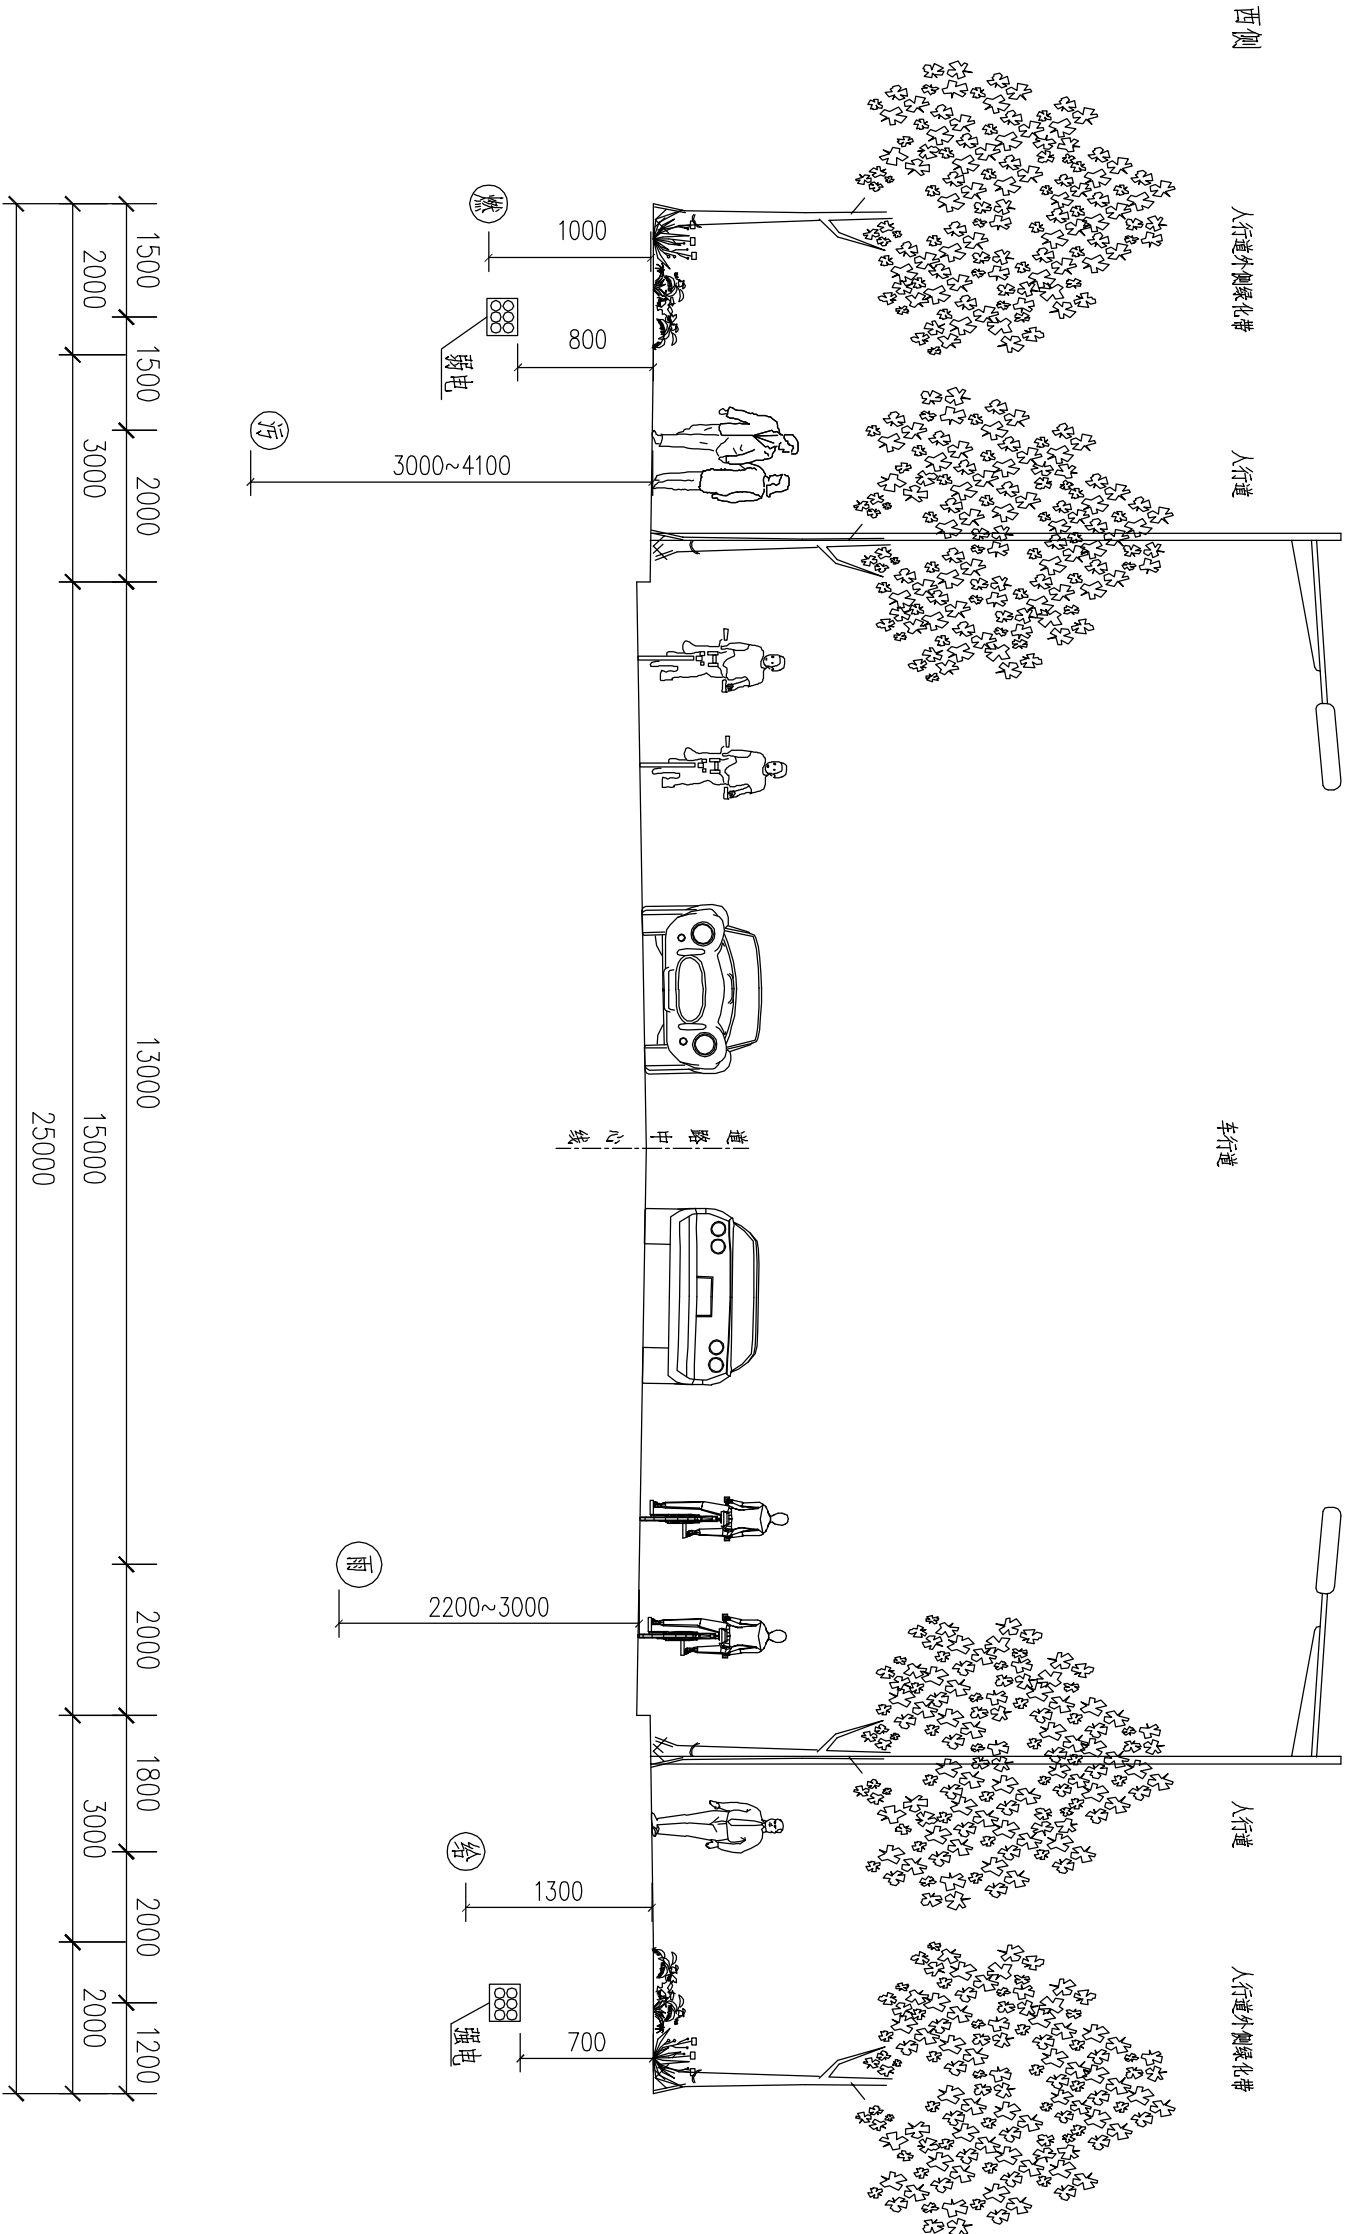

注：  
1.本图尺寸均以毫米计。  
2.本图比例：1：100。

地下管线横断面设计图

|                           |  
|---------------------------|--|-----|--|-----|--|------|--|------|--|---------|--|-----|--|-----|--|-----|--|------|--|--------------------|--|------|--|--------------|--|-----|--|------|--|
| 出图负责人章                    |  |     |  |     |  |      |  |      |  | 单位出图专用章 |  |     |  |     |  |     |  |      |  |                    |  |      |  |              |  |     |  |      |  |
| 湖州城市规划设计研究院               |  |     
| 工程等级证书：规划甲级/资质编号 (081051) |  |     
| 建筑设计甲级/A133001963         |  |     
| 市政乙级/A233001960           |  |     
| 实 名                       |  | 审 定 |  | 审 核 |  | 项目负责 |  | 专业负责 |  | 校 对     |  | 设 计 |  | 制 图 |  | 备 注 |  | 工程名称 |  | 太湖旅游度假区湖东街等五路工程    |  | 工程编号 |  | S2011-061-1  |  |     |  |      |  |
| 签 名                       |  |     |  |     |  |      |  |      |  |         |  |     |  |     |  |     |  | 项目   |  | 湖东街给排水工程（滨湖大道~梅南街） |  | 图 别  |  | 水 施          |  |     |  |      |  |
| 日 期                       |  |     |  |     |  |      |  |      |  |         |  |     |  |     |  |     |  | 版次   |  | 日期                 |  | 图名   |  | 地下管线标准横断面设计图 |  | 图 号 |  | SS04 |  |
|                           |  日期   |  | 2013. 03     |  |     |  |      |  |