


会 签 栏	专业	建筑	结构(桥梁)	道路	给排水	电气	暖通
	实名						
	签名						
	日期						

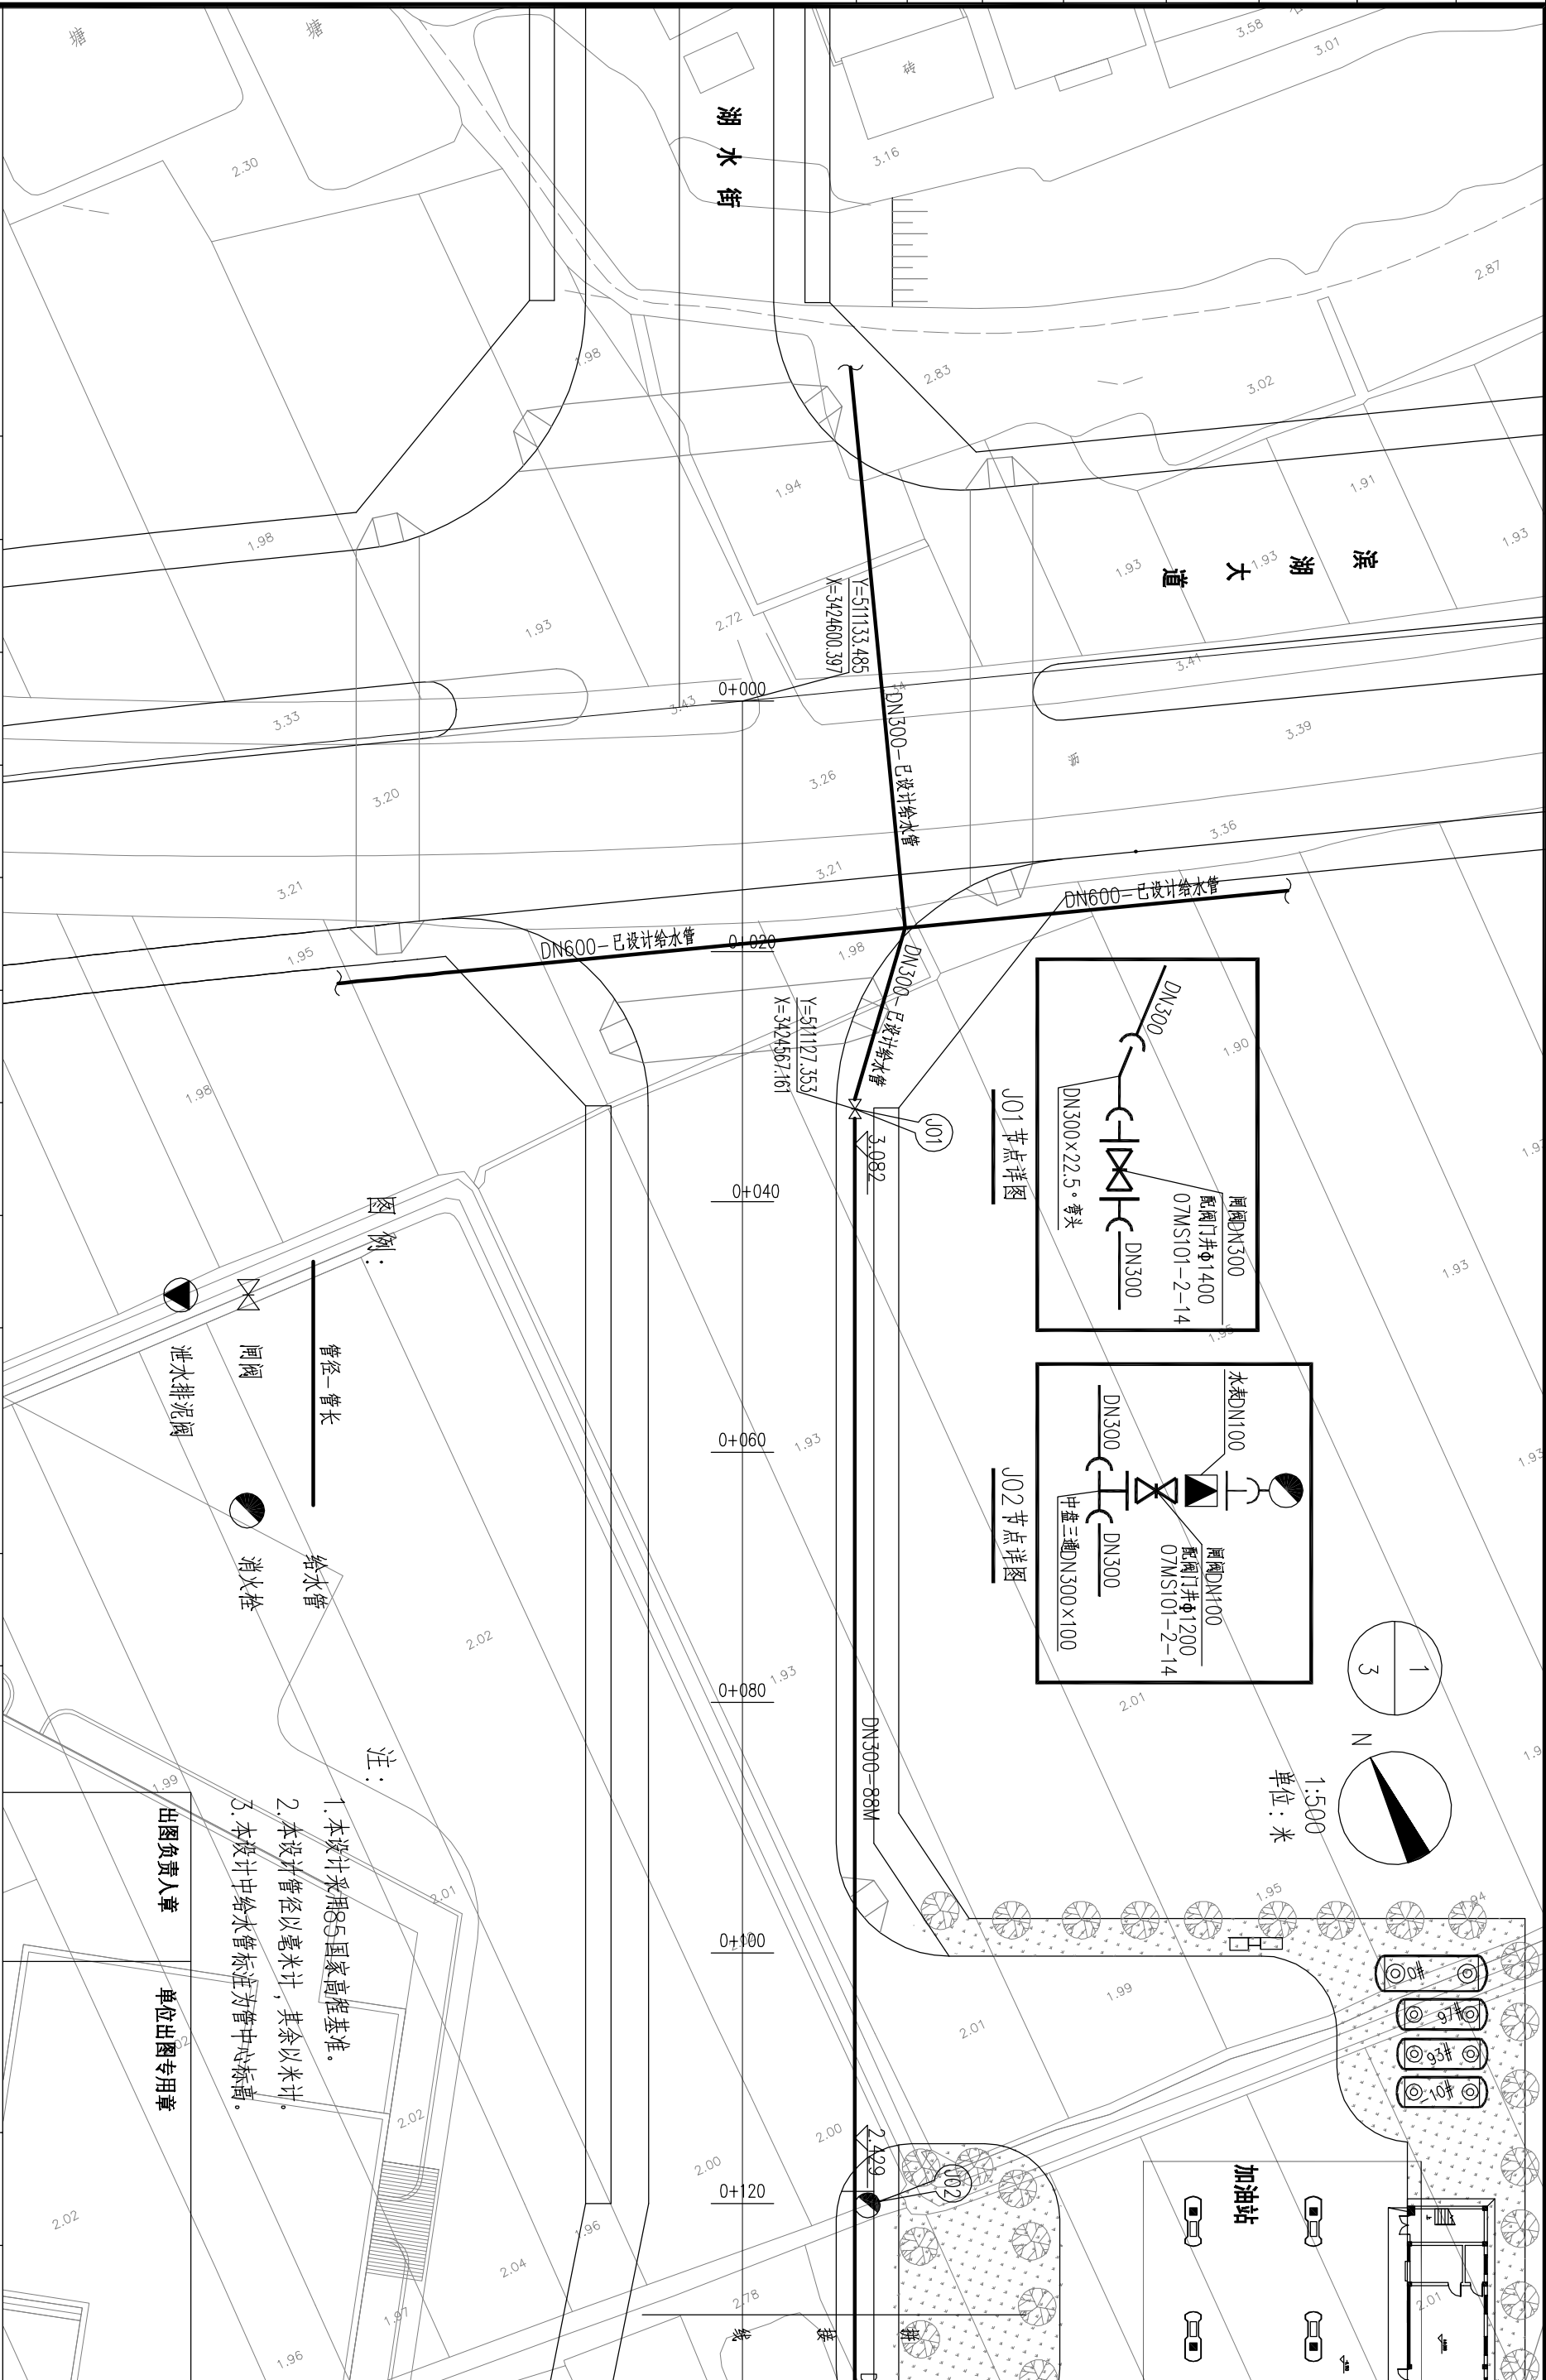

审 定	审 核	项 目 负 责	专 业 负 责	校 对	设 计	制 图	备 注		工程名称	太湖旅游度假区湖东街等五路工程	工程编号	S2011-061-1
实 名									项目	湖东街工程（滨湖大道～梅南街）	图 别	水 施
签 名							版次	日期	图 名	给水管道平面设计图（一）	图 号	SS06-1
日 期											日期	2013. 03