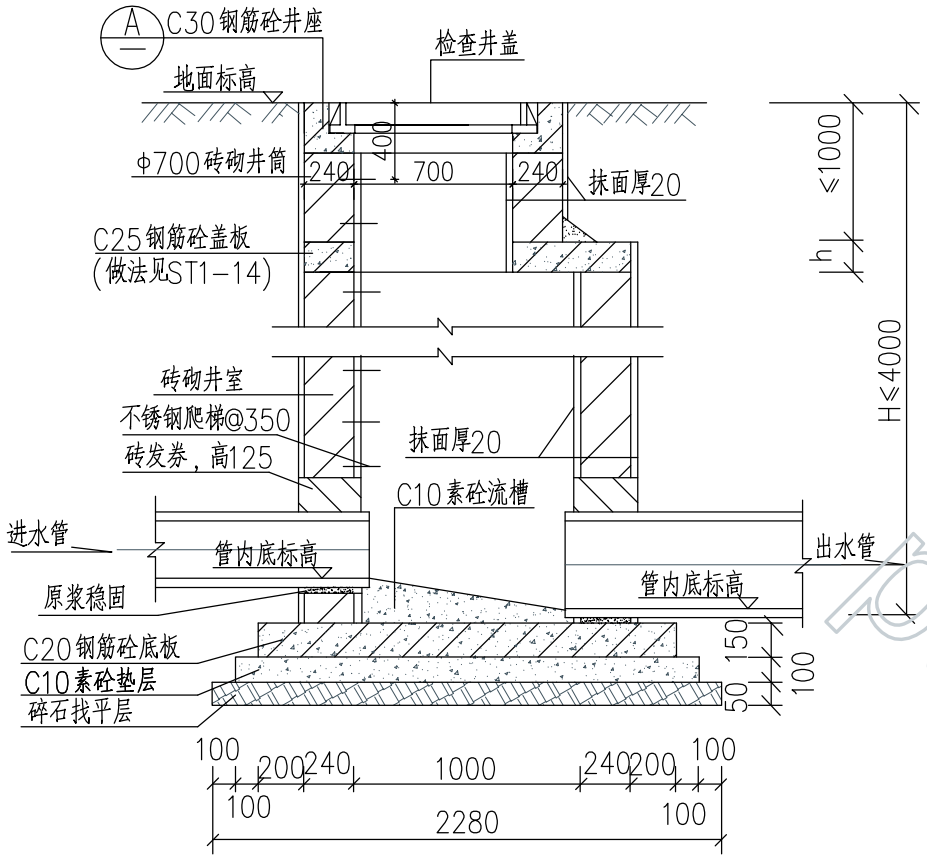

1-1

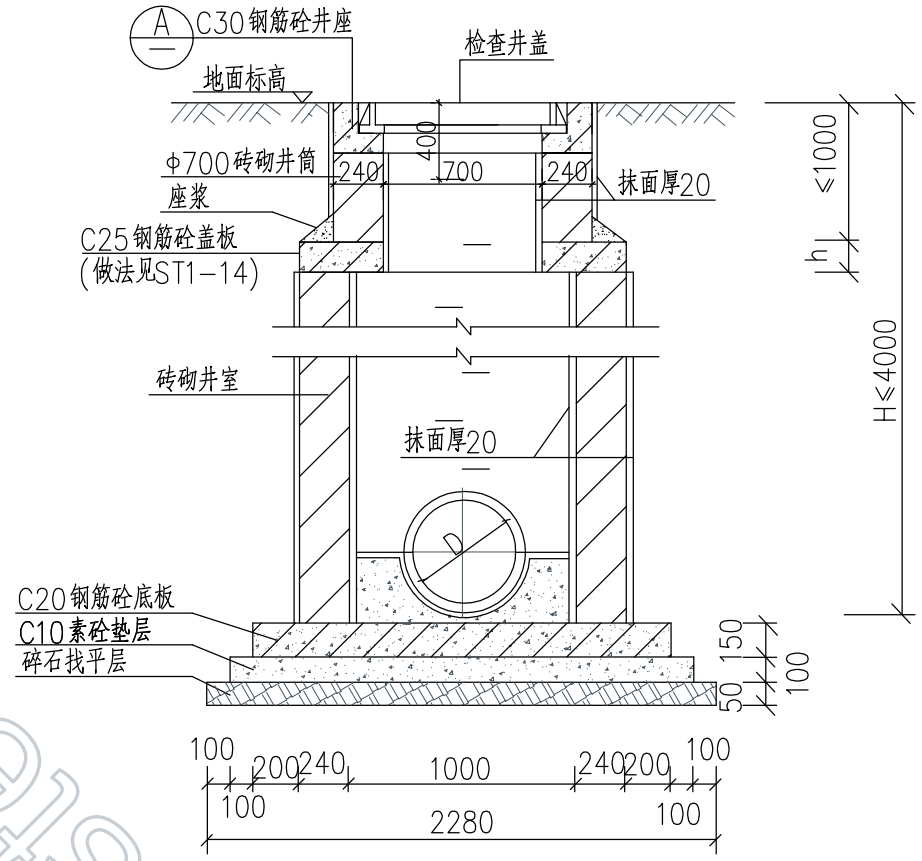

2-2

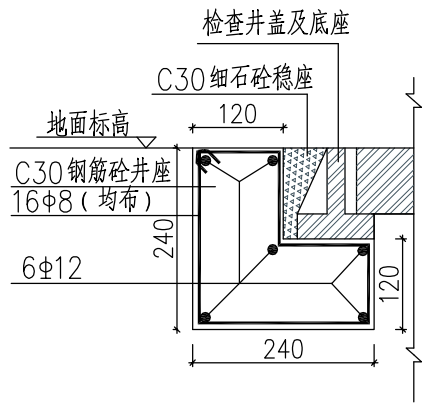

A大样图(一)1:10

(本图适用于混凝土路面)

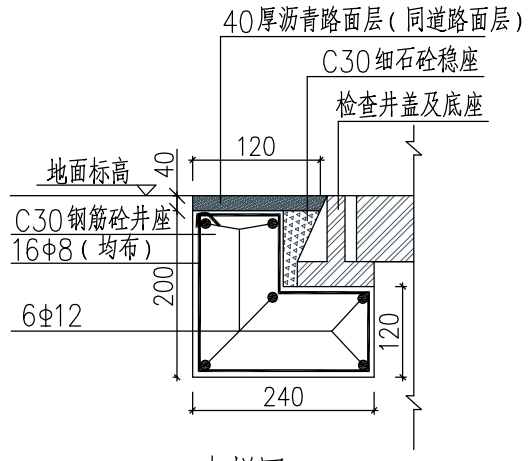

A大样图(二)1:10

(本图适用于沥青路面)

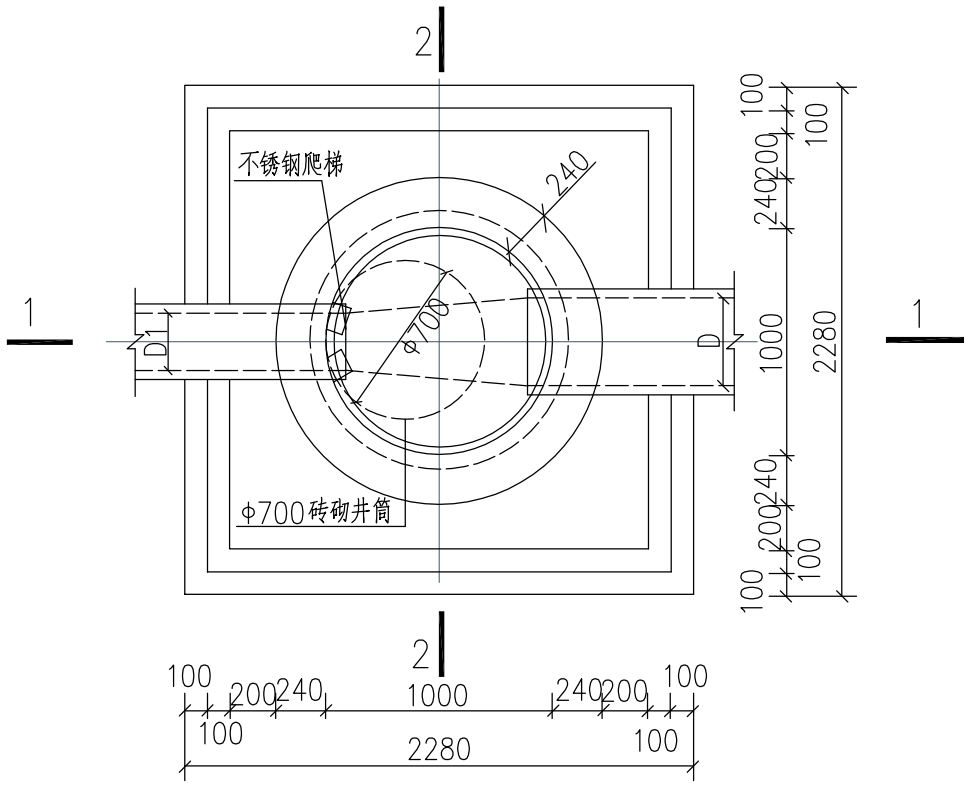

平面图

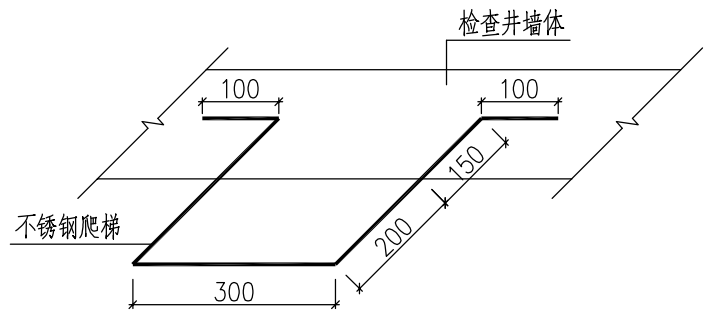

爬梯制作及安装大样图

说明：

1、本图单位以毫米计。

2、检查井砌筑采用M10水泥砂浆(预拌和)砌MU10砖。

3、抹面、勾缝、座浆均用M10水泥砂浆(预拌和)。

4、井室高度一般控制到1800，当埋深不足，可酌情减小井室和井筒高度，但井室高度≮1000。

5、检查井盖板、井座和检查井底板可预制。

6、流槽高度为检查井中最大管道管径的管中。

7、井室高度H＞4000时，井室墙厚度应调整为370。

8、找平层采用碎石，粒径≯40。

9、爬梯采用不锈钢爬梯，直径为Φ14，爬梯是否需要安装由建设单位决定。

10、井盖材料及规格见施工图设计说明，检查井盖板做法详见ST1-14，底板做法详见ST1-16。

Unregistered

浙江省湖州市城市规划设计研究院市政设计所 证书编号：建设证乙字122370-sy号	类别	审定	审核	设计	校对	项目	排水通用图	图名	Φ1000砖砌圆形流槽检查井	图别	ST1
	签名									图号	10