


会 签 栏	专业	建筑	结构(桥梁)	道路	给排水	电气	暖通
	实名						
	签名						
	日期						

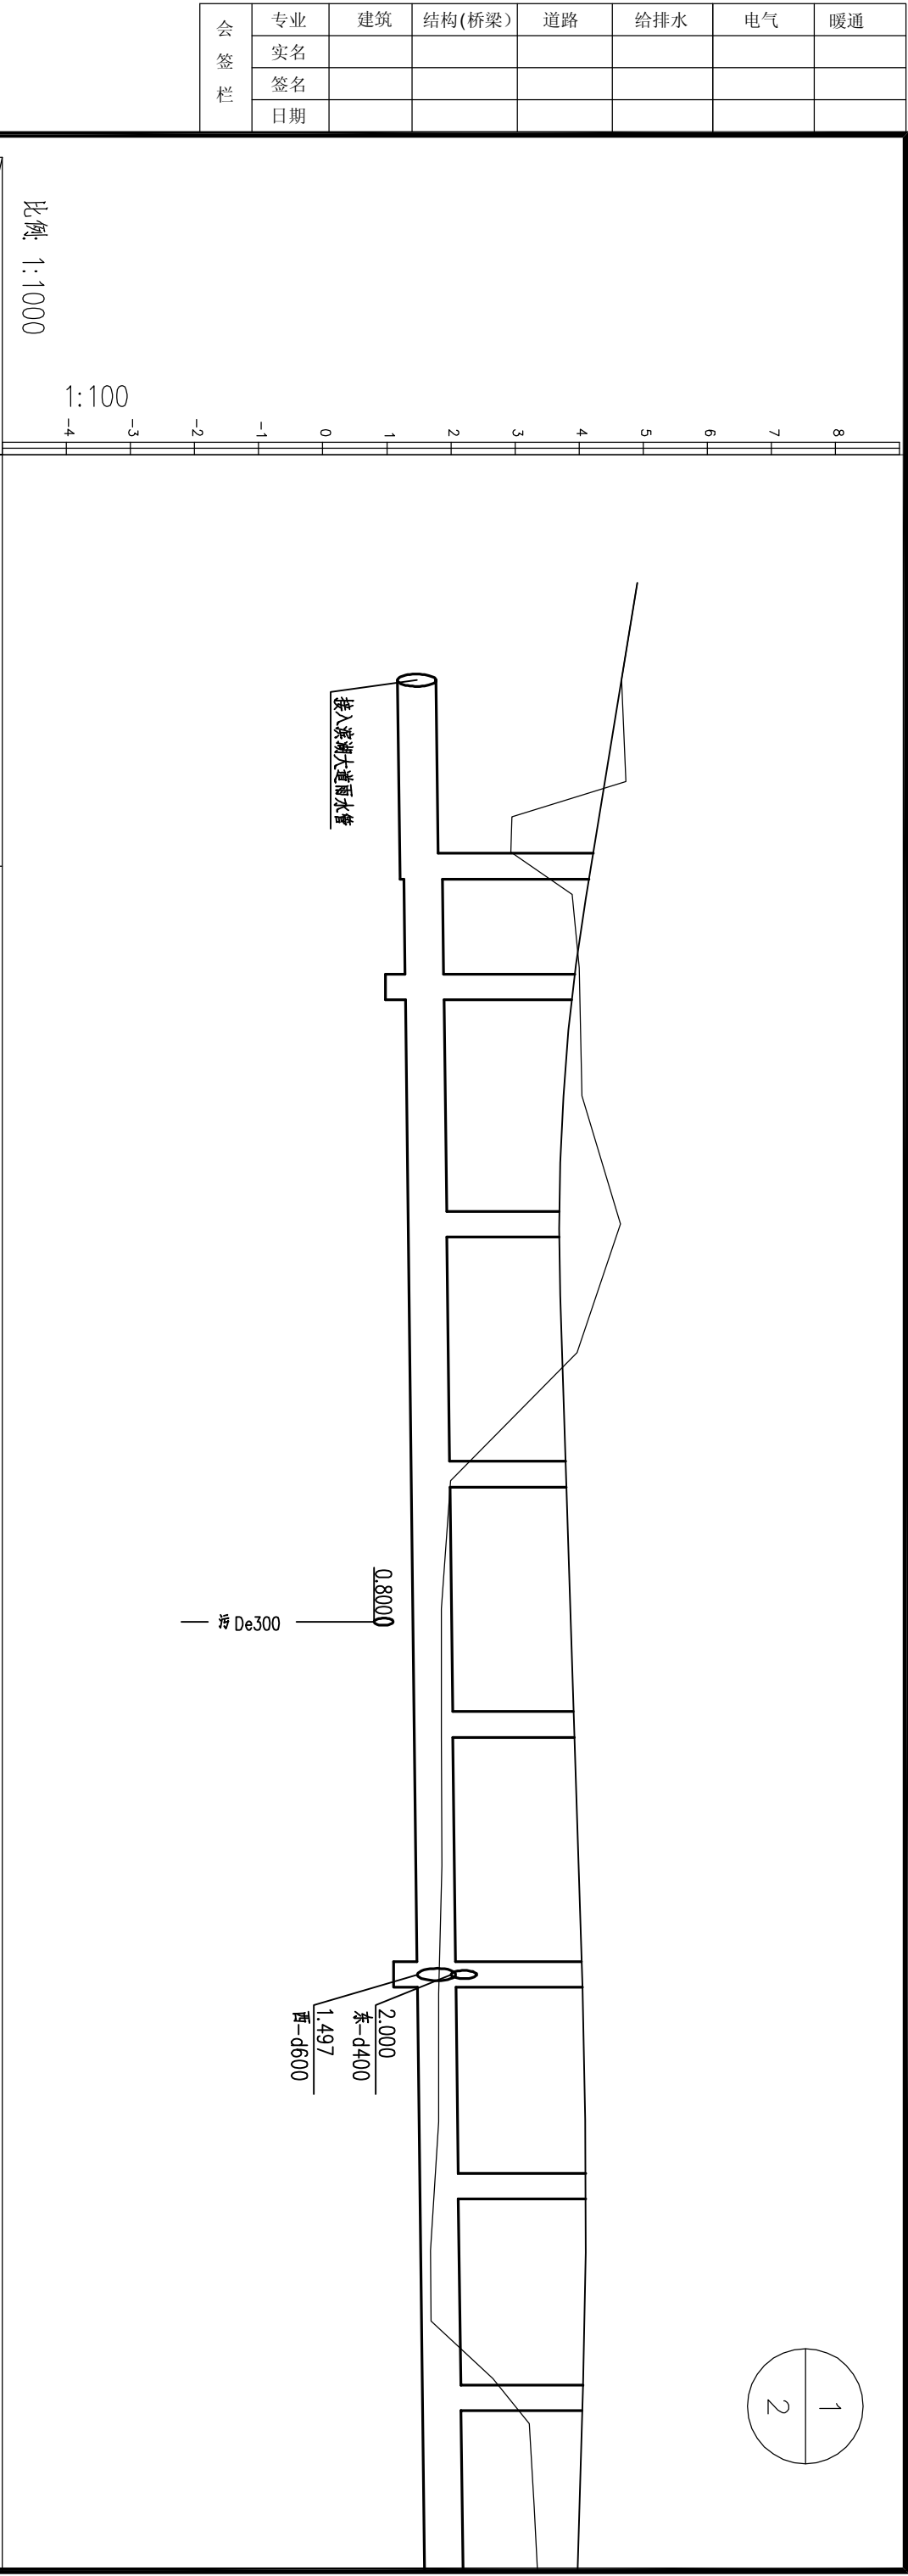

距离<M>		坡度		278										i=1.2‰	
管径—管材—基础		d600 钢筋混凝土管，C20 素混凝土基础，135° 护管													
设计管内底标高<M>		1.201	1.266	1.289	1.334	1.380	1.427	1.474	1.514	1.553					
路面设计高程<M>		4.184	3.908	3.908	3.684	3.791	3.917	4.043	4.101	4.051					
地面 高程<M>		3.253	4.008		4.640	2.095	1.848	1.814	1.744	2.896					
井 距<M>		19	37	39	39	39	39	33	33	39					
桩 号		0+044.20	0+063.00		0+100.00	0+139.00	0+178.00	0+217.00	0+250.00	0+283.00					
检查井 编号		已设计	Y01↑	Y02	Y03	Y04	Y05↓	图负责人章	Y06	图专用章	Y07				
井 规格		φ1000	φ1000	φ1000	φ1000	φ1000	φ1000	φ1000	φ1000	φ1000	φ1000				
说 明		图中标高为黄海标高，除管径以毫米计外，其他单位均以米计													

<div><div><div>湖州市城市规划设计研究院</div><div>规划设计等级证书: 规划甲级/A133001963 市政乙级/A233001960</div></div><div><div>工程名称</div><div>太湖旅游度假区湖东街等五路工程</div></div><div><div>项目</div><div>湖东街给排水工程(滨湖大道~梅南街)</div></div><div><div>工程编号</div><div>S2011-061-1</div></div></div>										<div><div><div>审定</div><div>审核</div><div>项目负责人</div><div>专业负责</div><div>校 对</div><div>设 计</div><div>制 图</div><div>备 注</div><div>工程名称</div><div>太湖旅游度假区湖东街等五路工程</div><div>图 别</div><div>水 施</div></div><div><div>实 名</div><div>签 名</div><div>日期</div><div>版 次</div><div>日期</div><div>图 名</div><div>雨水管道纵断面设计图(一)</div><div>图 号</div><div>SS08-1</div><div>日 期</div><div>2013.03</div></div></div>									
--	--	--	--	--	--	--	--	--	--	--	--	--	--	--	--	--	--	--	--