



暖通					
电气					
给排水					
道路					
结构(桥梁)					
建筑					
专业	实名	签名	日期		
会签栏					

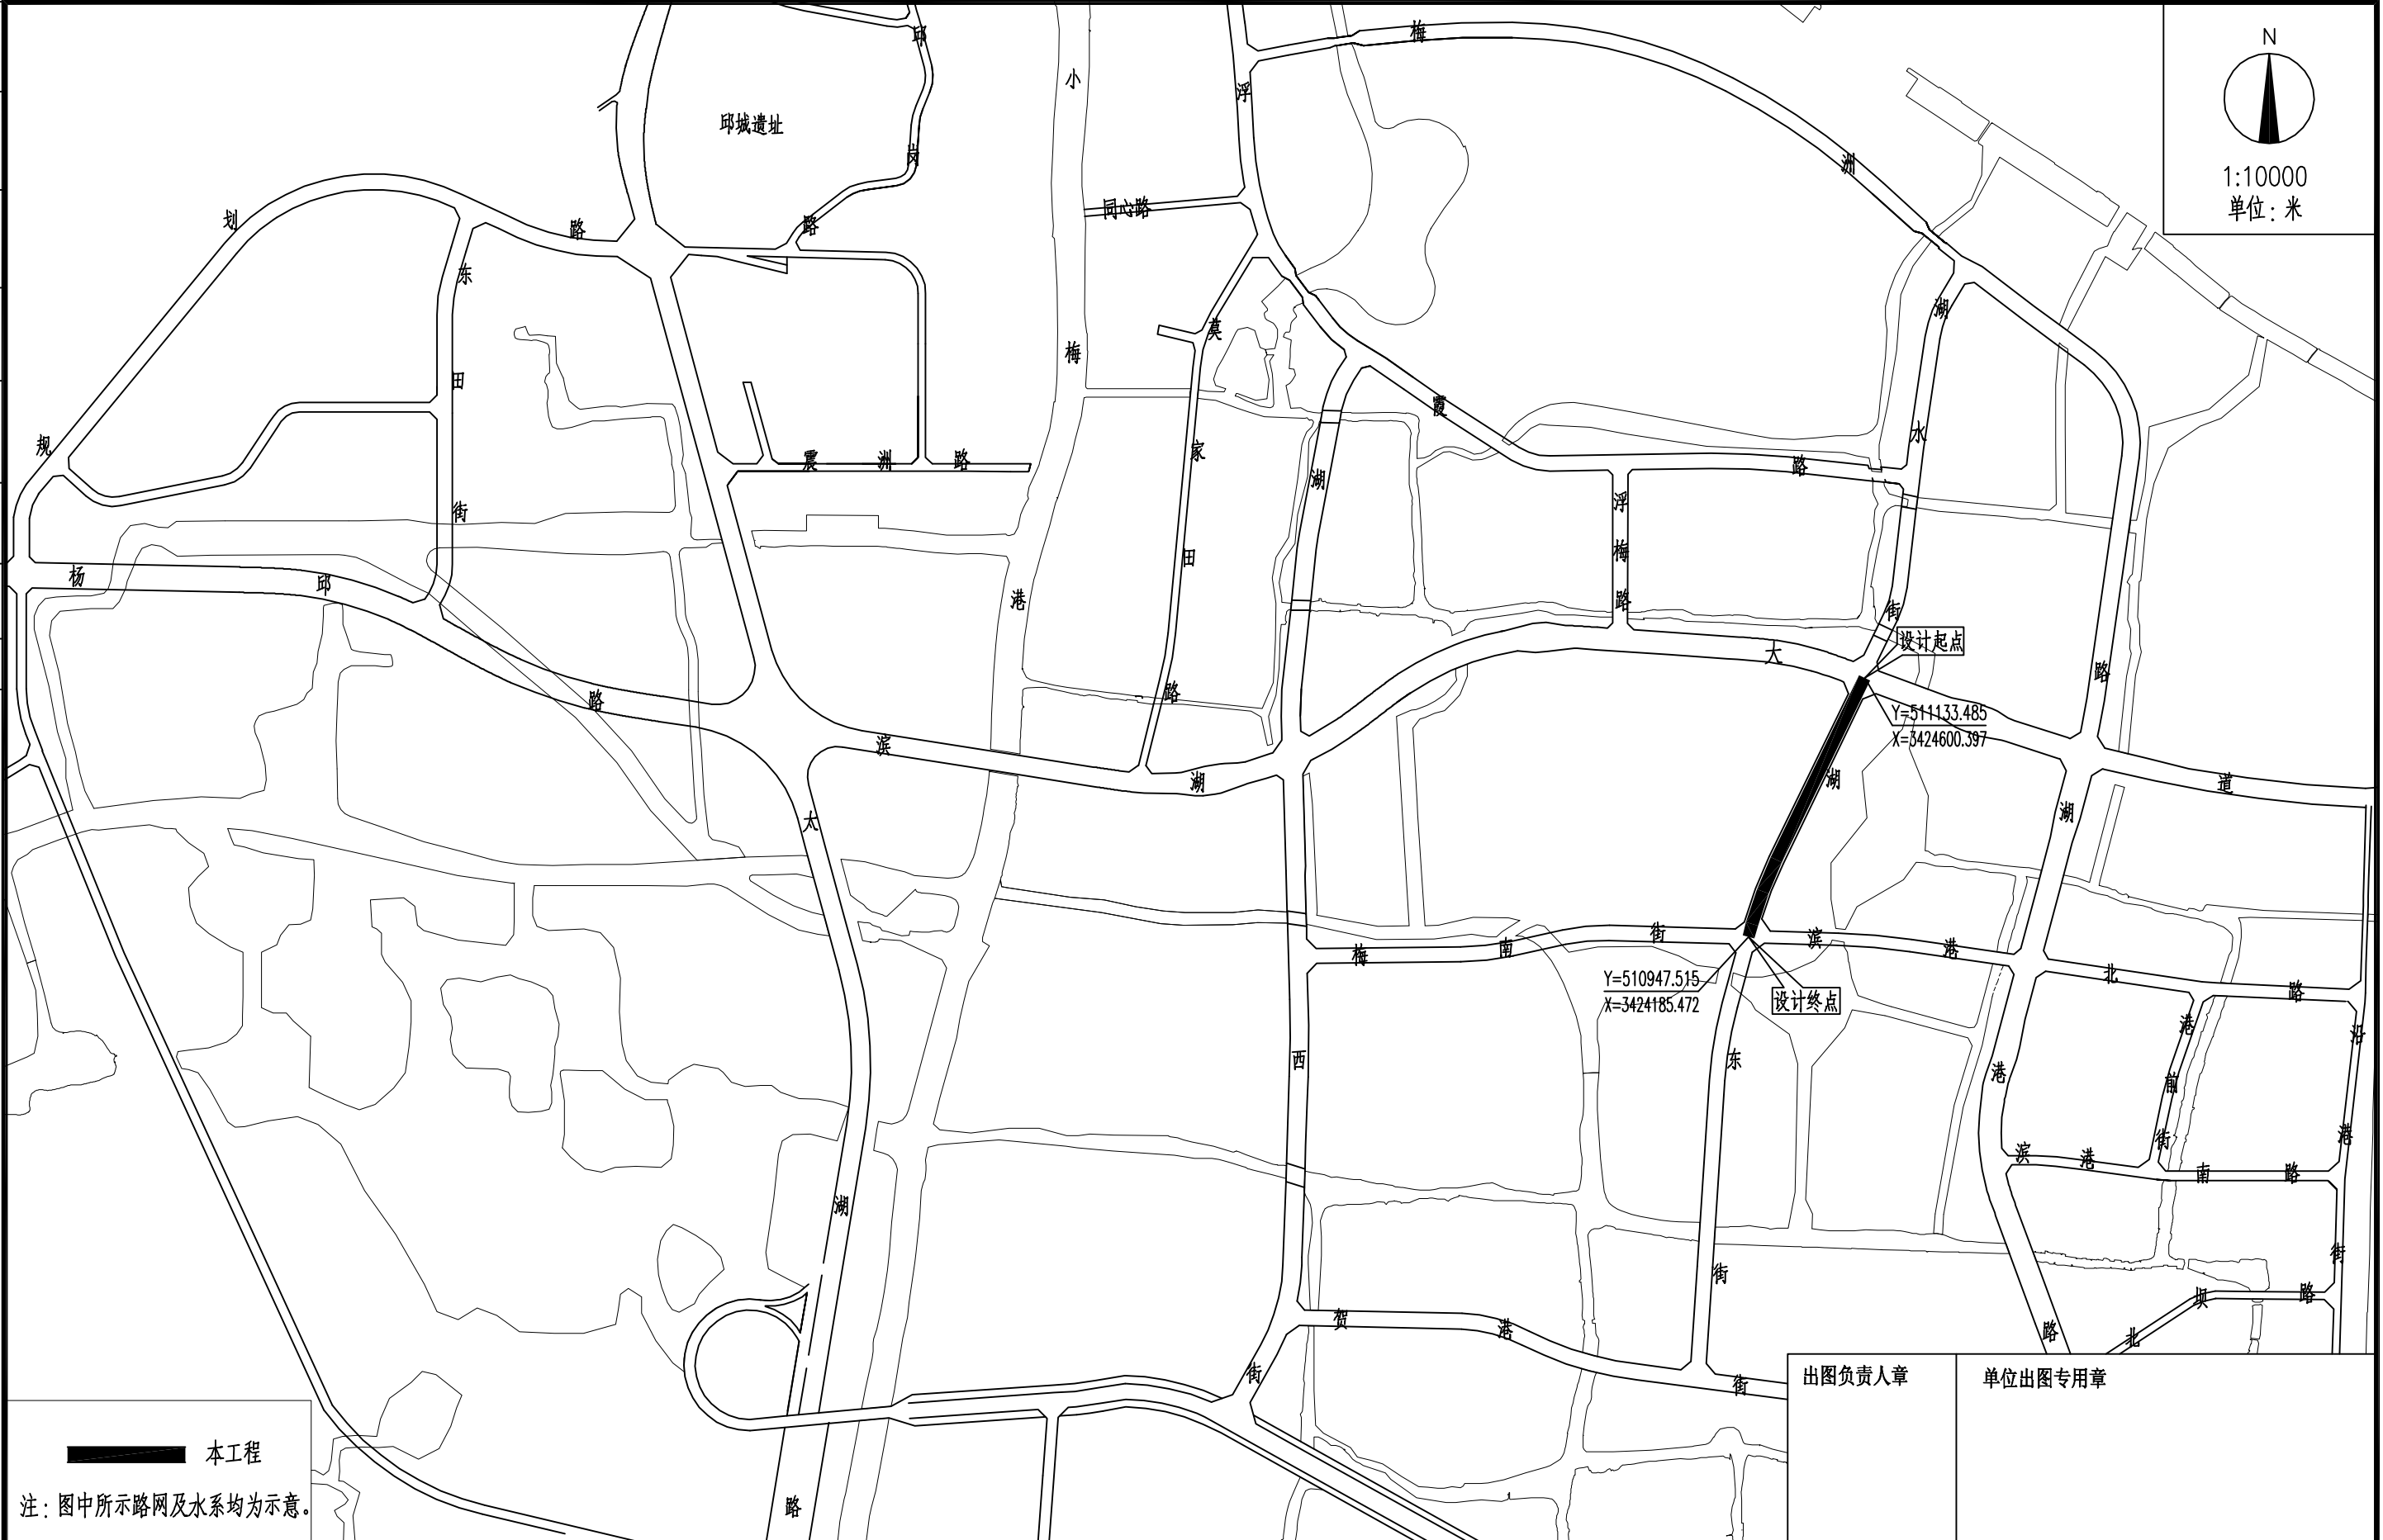

本工程

注：图中所示路网及水系均为示意。

 <b>湖州市城市规划设计研究院</b> 规划甲级/城规编第(081051) 工程设计等级证书：建筑甲级/A133001963 市政乙级/A233001960 园林专项乙级/A233001960		审 定	审 核	项目负责	专业负责	校 对	设 计	制 图	备 注		工程名称	太湖旅游度假区湖东街等五路工程	工程编号	S2011-061-1
	实 名										项目	湖东街工程（滨湖大道～梅南街）	图 别	路 施
	签 名								版次	日期	图名	工程区域位置示意图	图 号	LS01
	日 期												日 期	2013.3