会签栏	专业	实名	签名	日期
	建筑			
	结构(桥梁)			
	道路			
	给排水			
	电气			
	暖通			

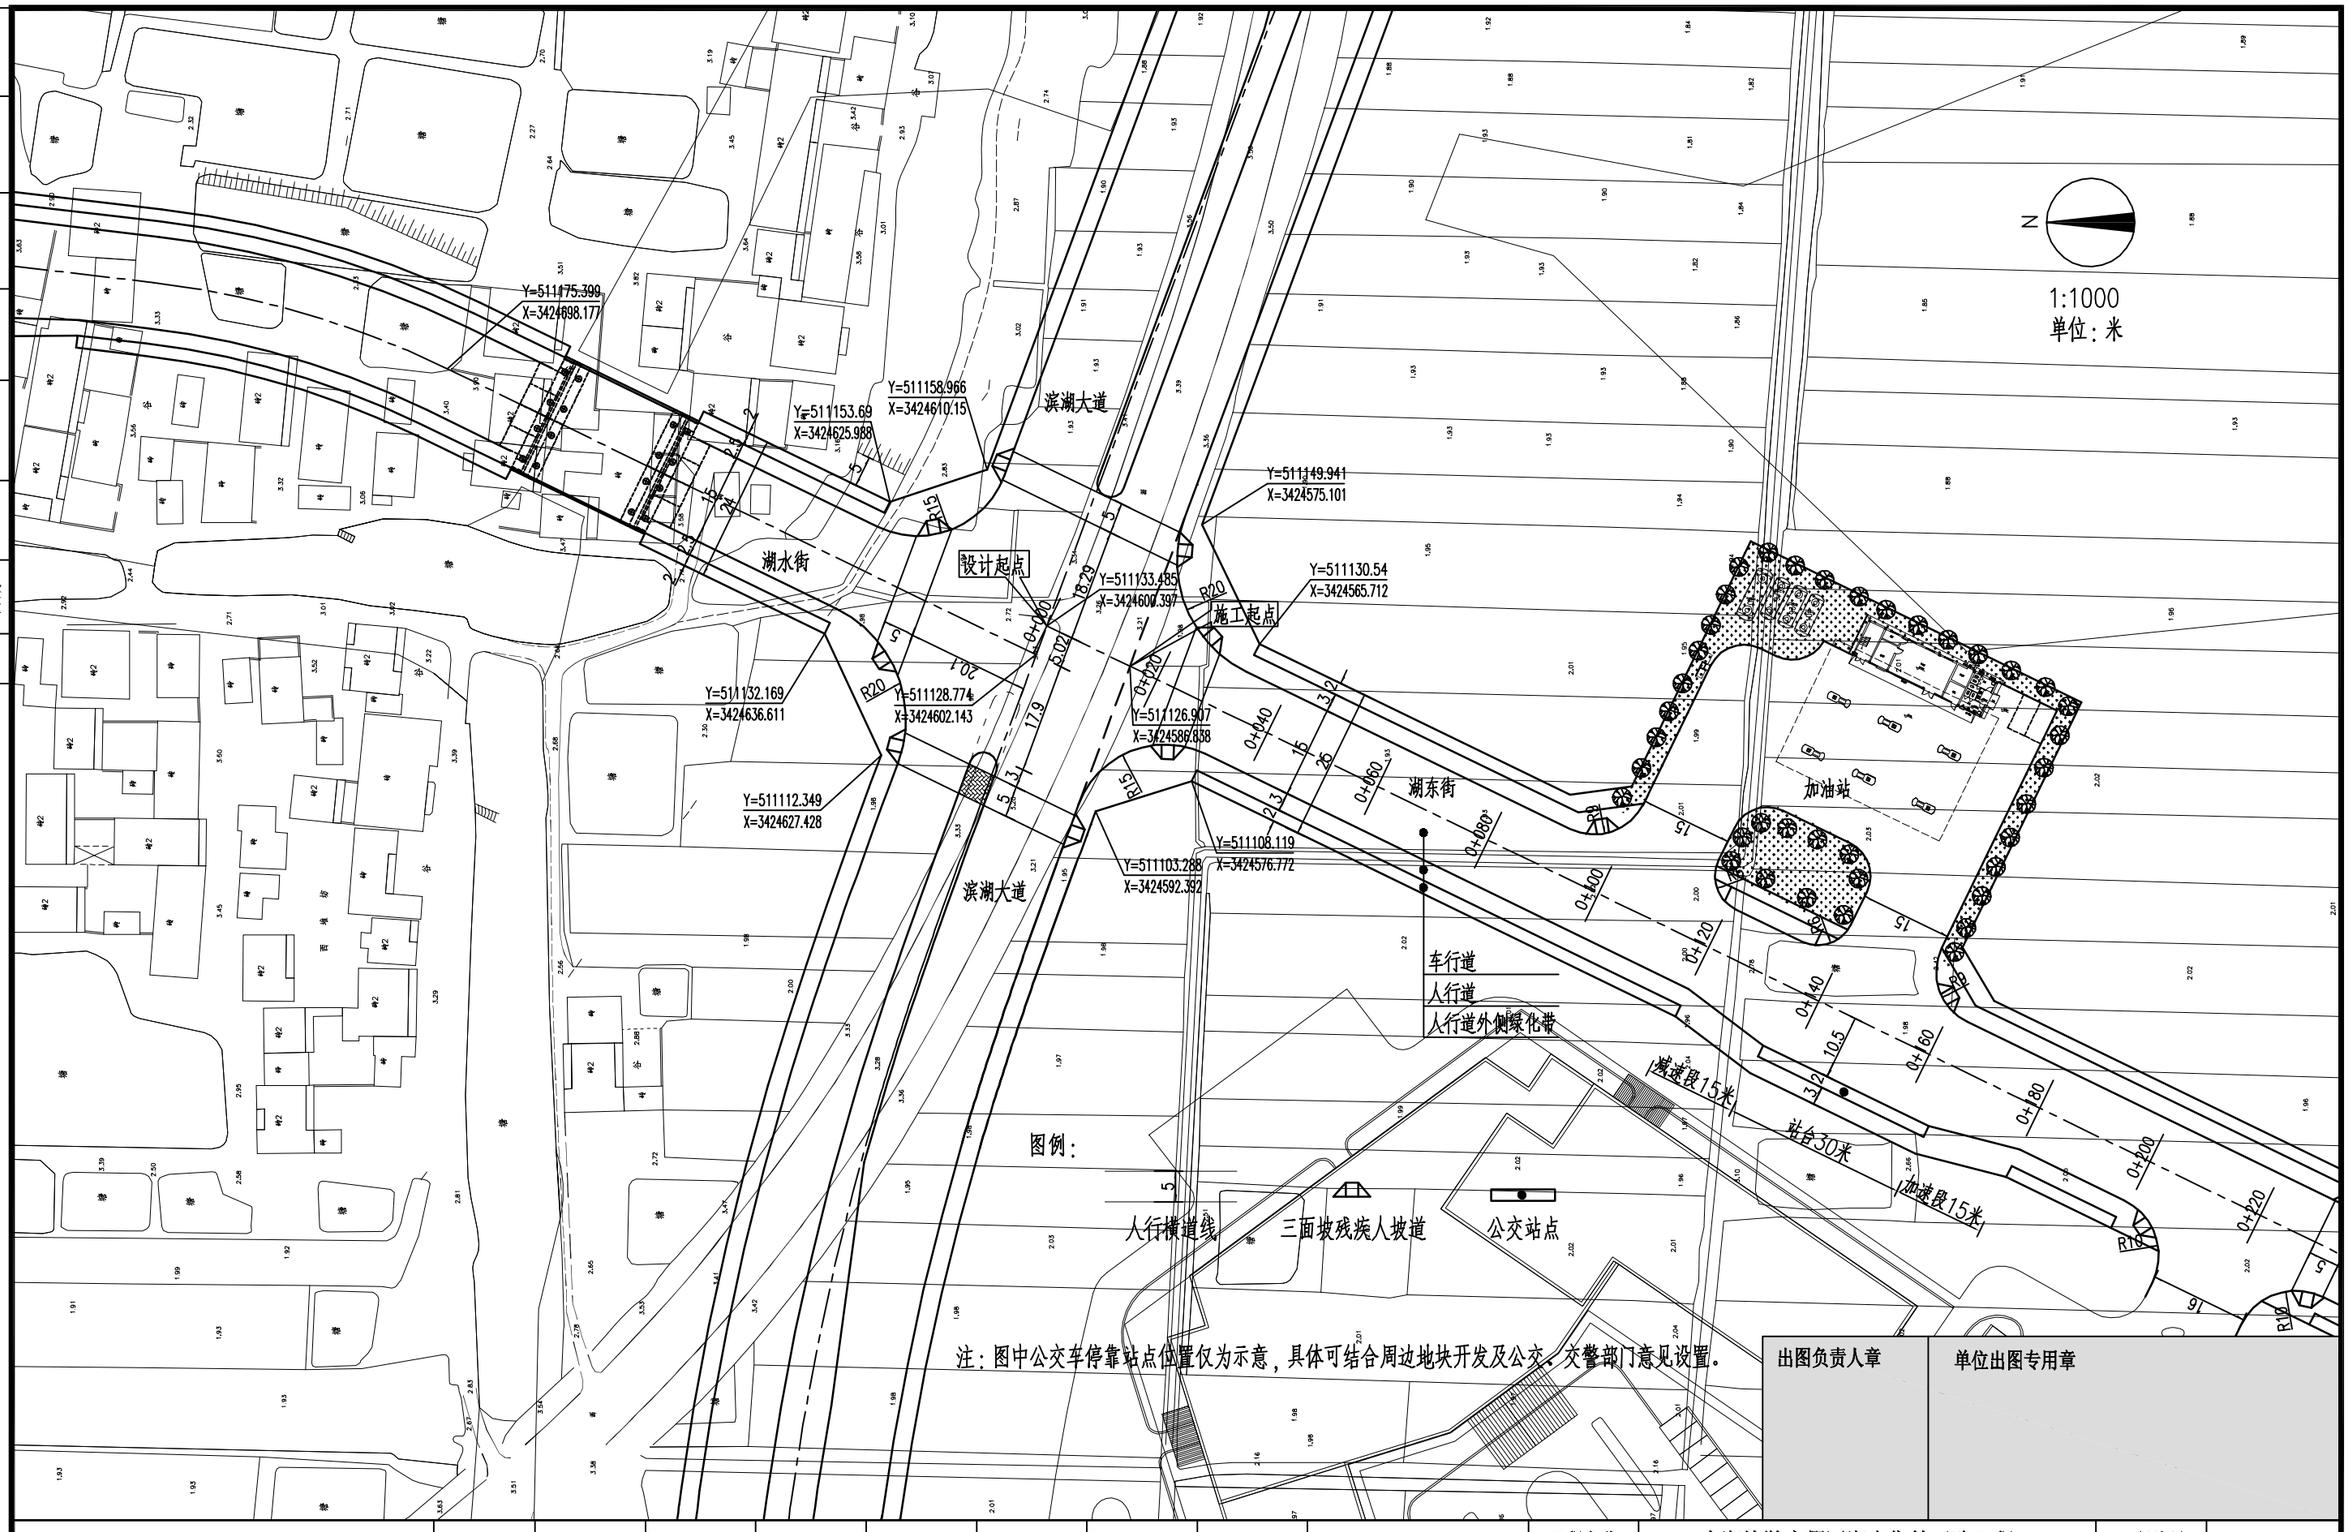

湖州市城市规划设计研究院		审定	审核	项目负责	专业负责	校对	设计	制图	备注		工程名称	太湖旅游度假区湖东街等五路工程	工程编号	S2011-061-1
规划甲级/城规编第(081051)	实名										项目	湖东街工程（滨湖大道～梅南街）	图别	路施
工程设计等级证书：建筑甲级/A133001963 市政乙级/A233001960 园林专项乙级/A233001960	签名								版次	日期	图名	道路平面设计图	图号	LS04-1
	日期												日期	2013.3

PDF 文件使用 "pdfFactory Pro" 试用版本创建 www.fineprint.cn