


暖通				
电气				
给排水				
道路				
结构(桥梁)				
建筑				
专业	实名	签名	日期	
会	签	栏		

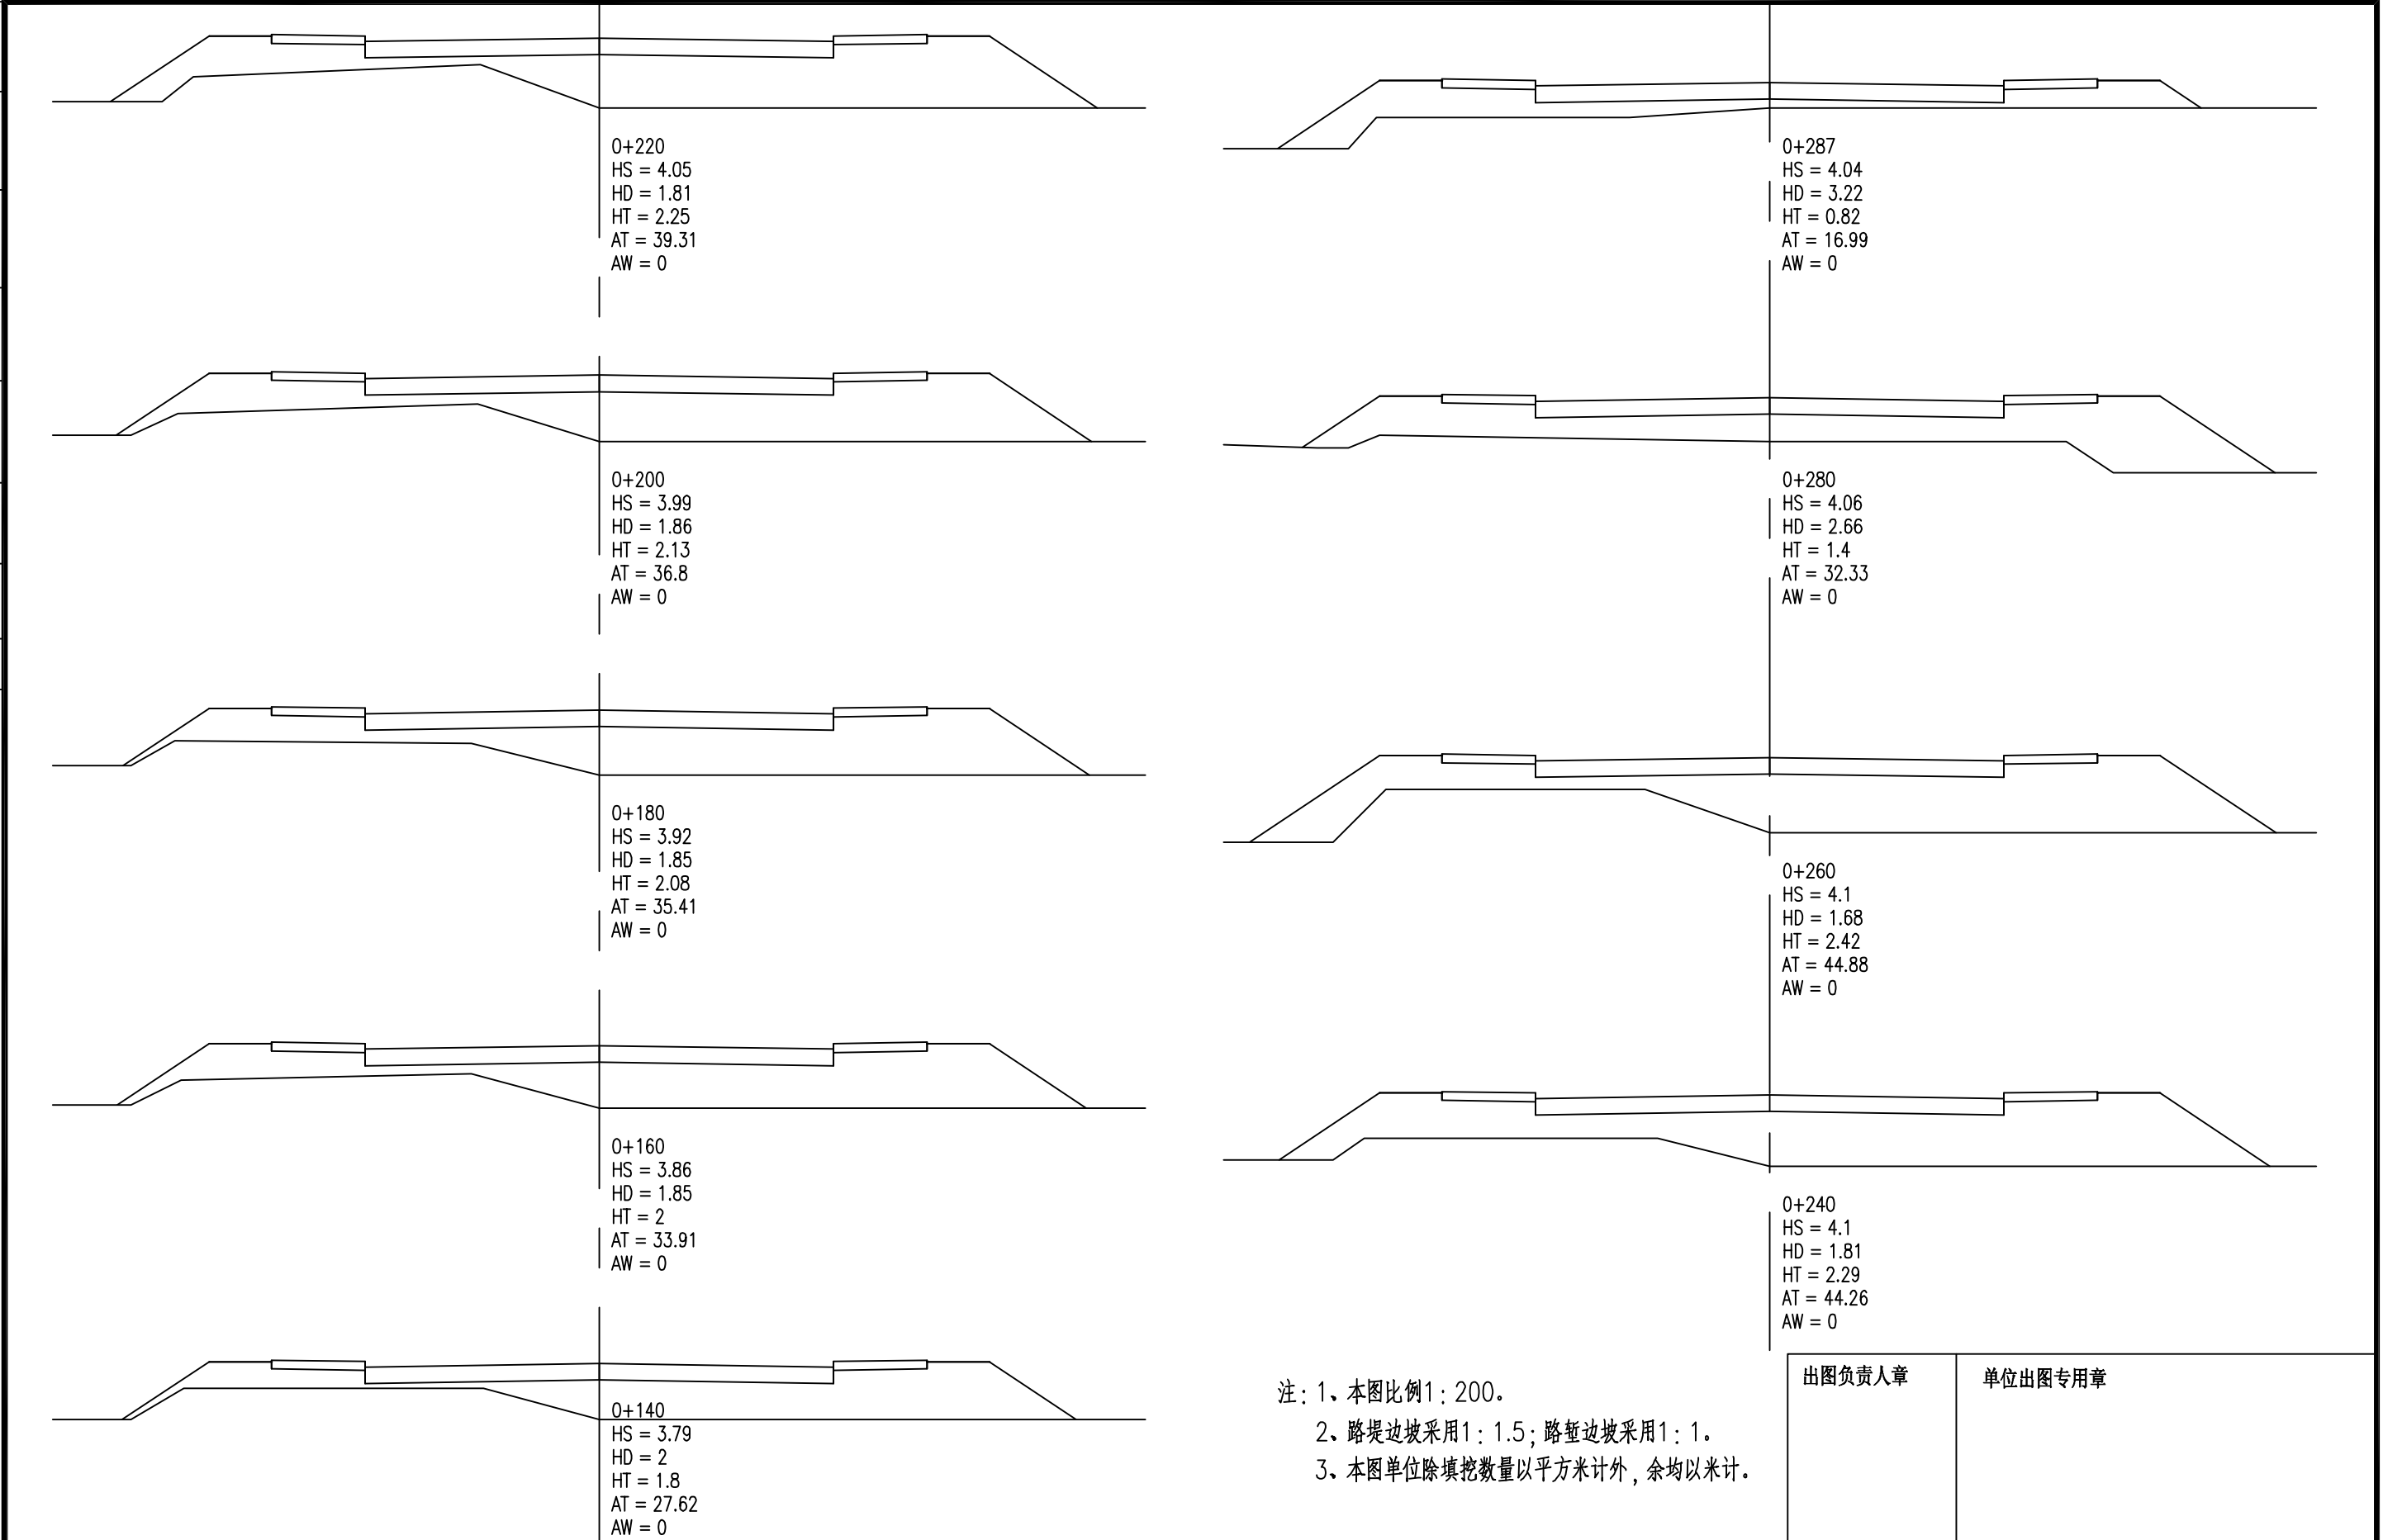

注：1、本图比例1：200。  
2、路堤边坡采用1：1.5；路堑边坡采用1：1。  
3、本图单位除填挖数量以平方米计外，余均以米计。

出图负责人章	单位出图专用章
--------	---------

	审定		审核		项目负责		专业负责		校 对		设 计		制 图		备 注		工程名称	太湖旅游度假区湖东街等五路工程	工程编号	S2011-061-1
	实 名																项目	湖东街工程（滨湖大道～梅南街）	图 别	路 施
	签 名														版次	日期	图名	路基横断面设计图	图 号	LS10-2
	日 期																		日 期	2013.3