



暖通			
电气			
给排水			
道路			
结构(桥梁)			
建筑			
专业	实 名	签 名	日 期
会 签 栏			

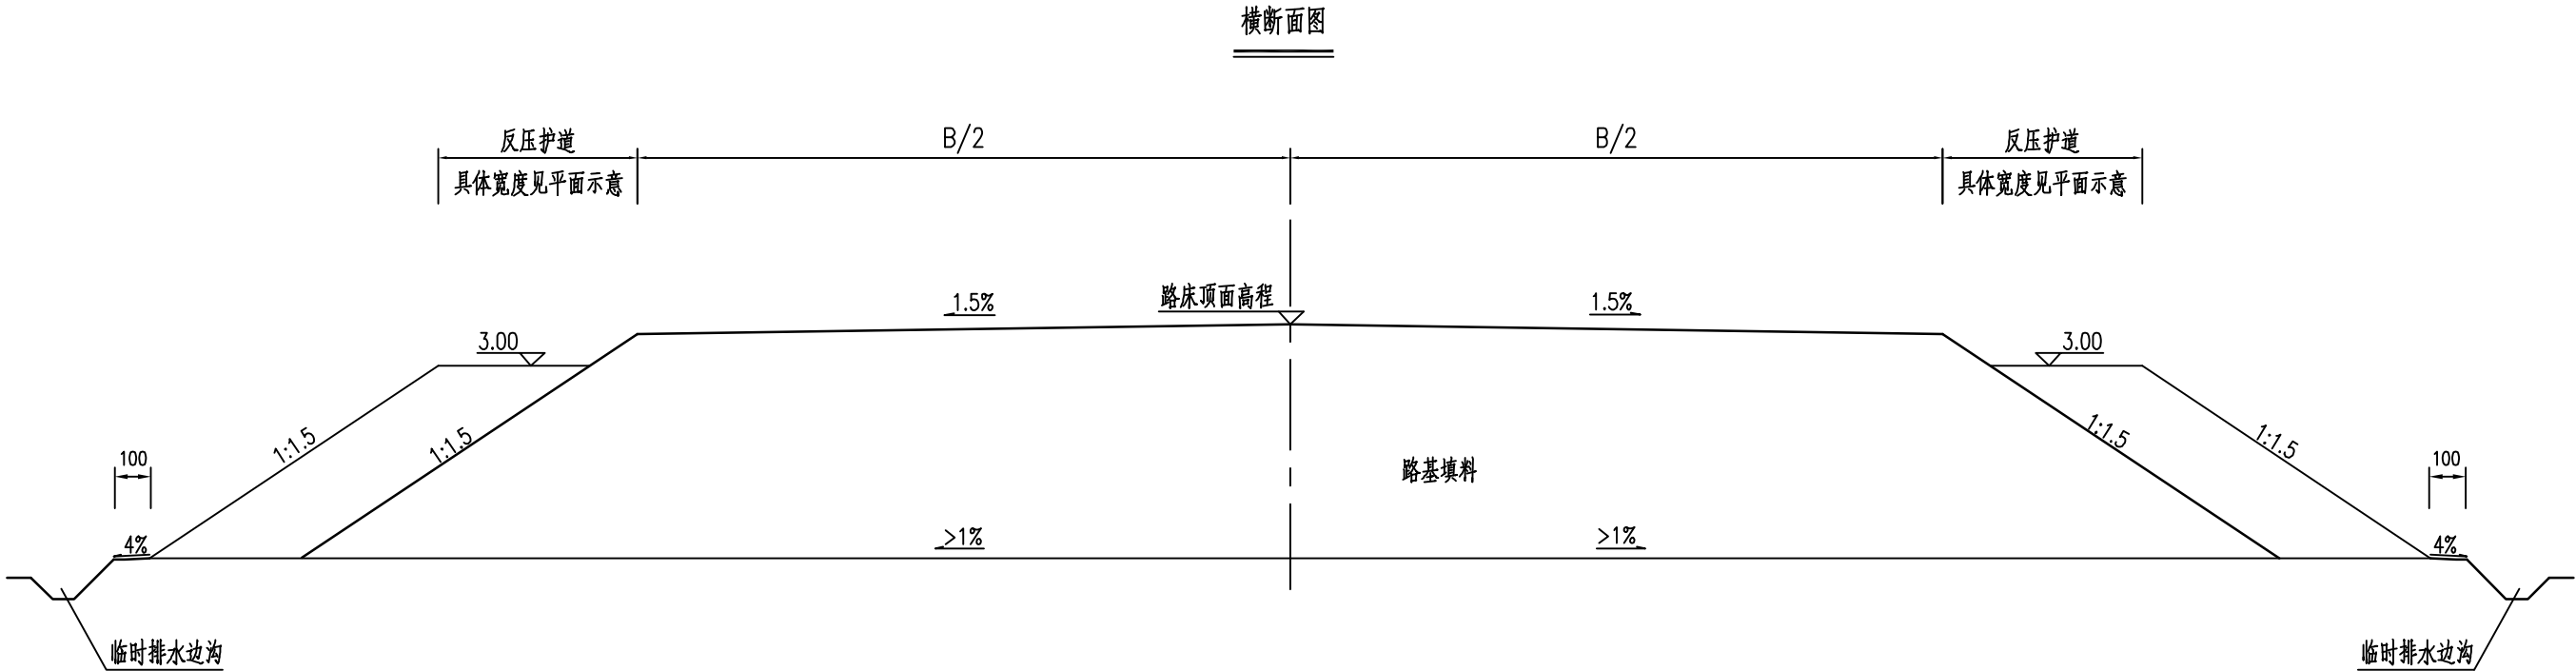

注： 1、图中尺寸均以厘米计。	出图负责人章	单位出图专用章

<div><div><div>湖州市城市规划设计研究院</div><div>规划甲级/城规编第 (081051) 工程设计等级证书：建筑甲级/A133001963 市政乙级/A233001960 园林专项乙级/A233001960</div></div></div>		审 定	审 核	项目负责	专业负责	校 对	设 计	制 图	备 注		工程名称	太湖旅游度假区湖东街等五路工程	工程编号	S2011-061-1
	实 名										项目	湖东街工程（滨湖大道～梅南街）	图 别	路 施
	签 名								版次	日期	图名	预压处理一般路基	图 号	LS13
	日 期												日 期	2013. 3