会签栏	专业	实名	签名	日期
	建筑			
	结构(桥梁)			
	道路			
	给排水			
	电气			
	暖通			

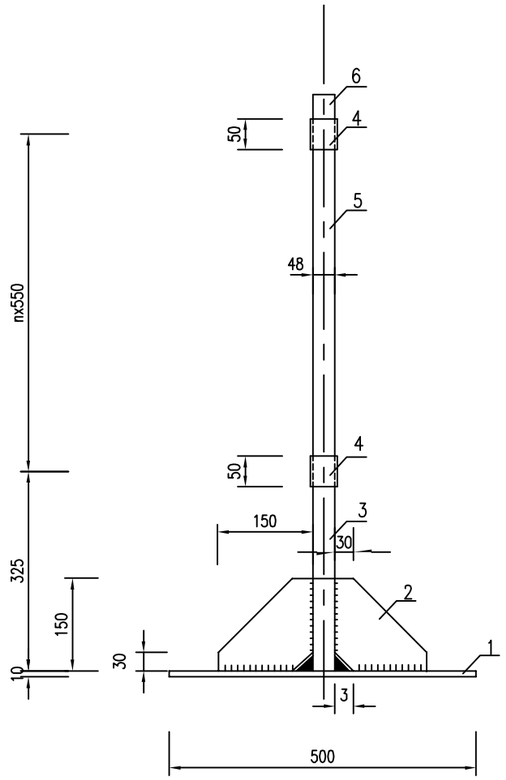

沉降板 1:10

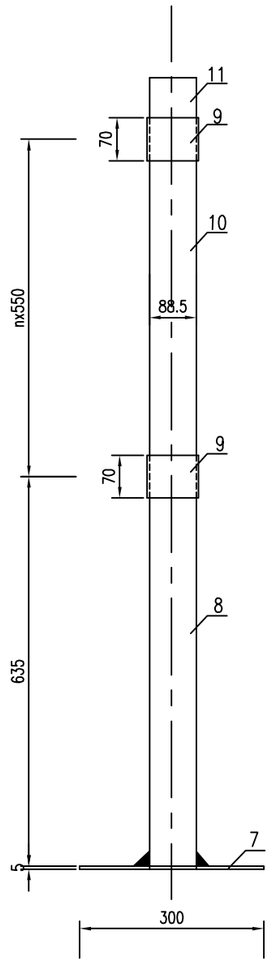

护套管 1:10

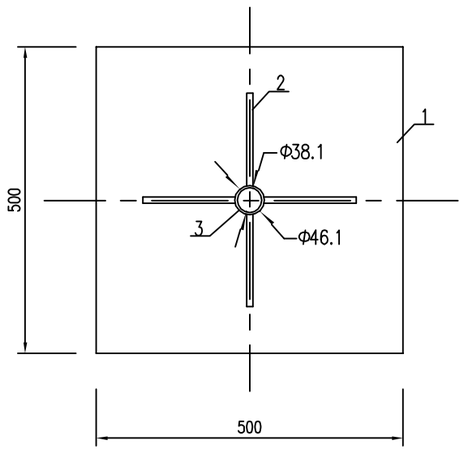

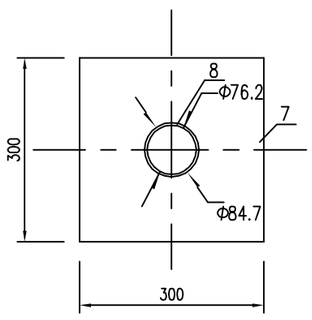

材料数量表

构件	编号	名称	数量	材料	规格	标准
沉降板	1	底板	1	A3	500x500x10	
	2	肋板	4	A3	150x150x10	
	3	底管	1	A3	1.5英寸镀锌钢管	GB3091-82
	4	管接头		A3	1.5英寸钢制管接头	YB238-63
	5	连接管		A3	1.5英寸镀锌钢管	GB3091-82
	6	管堵	1	A3	1.5英寸管堵	
套管	7	底板	1	A3	300x300x5	
	8	底管	1	A3	3英寸镀锌钢管	GB3091-82
	9	管接头		A3	3英寸钢制管接头	YB238-63
	10	连接管		A3	3英寸镀锌钢管	GB3091-82
	11	管堵	1	A3	3英寸管堵	

注:

1. 图中尺寸以毫米计。
2. 连接管、管接头的数量根据路堤填筑高度需要而定。
3. 焊接均采用连续焊缝，焊缝高度不小于连接板厚度。
4. 沉降板、测杆连接4m高度，倾斜度不应大于0.5%。
5. 沉降板埋置于基底，其上填土30cm后再埋置护套管。

出图负责人章	单位出图专用章

湖州市城市规划设计研究院		审定	审核	项目负责	专业负责	校对	设计	制图	备注		工程名称	太湖旅游度假区湖东街等五路工程	工程编号	S2011-061-1
规划甲级/城规编第(081051)	实名										项目	湖东街工程（滨湖大道~梅南街）	图别	路施
工程设计等级证书: 建筑甲级/A133001963 市政乙级/A233001960 园林专项乙级/A233001960	签名								版次	日期	图名	沉降板设计图	图号	LS15
	日期												日期	2013.3

PDF 文件使用 "pdfFactory Pro" 试用版本创建 www.fineprint.cn