



暖通			
电气			
给排水			
道路			
结构(桥梁)			
建筑			
专业	实名	签名	日期
会签栏			

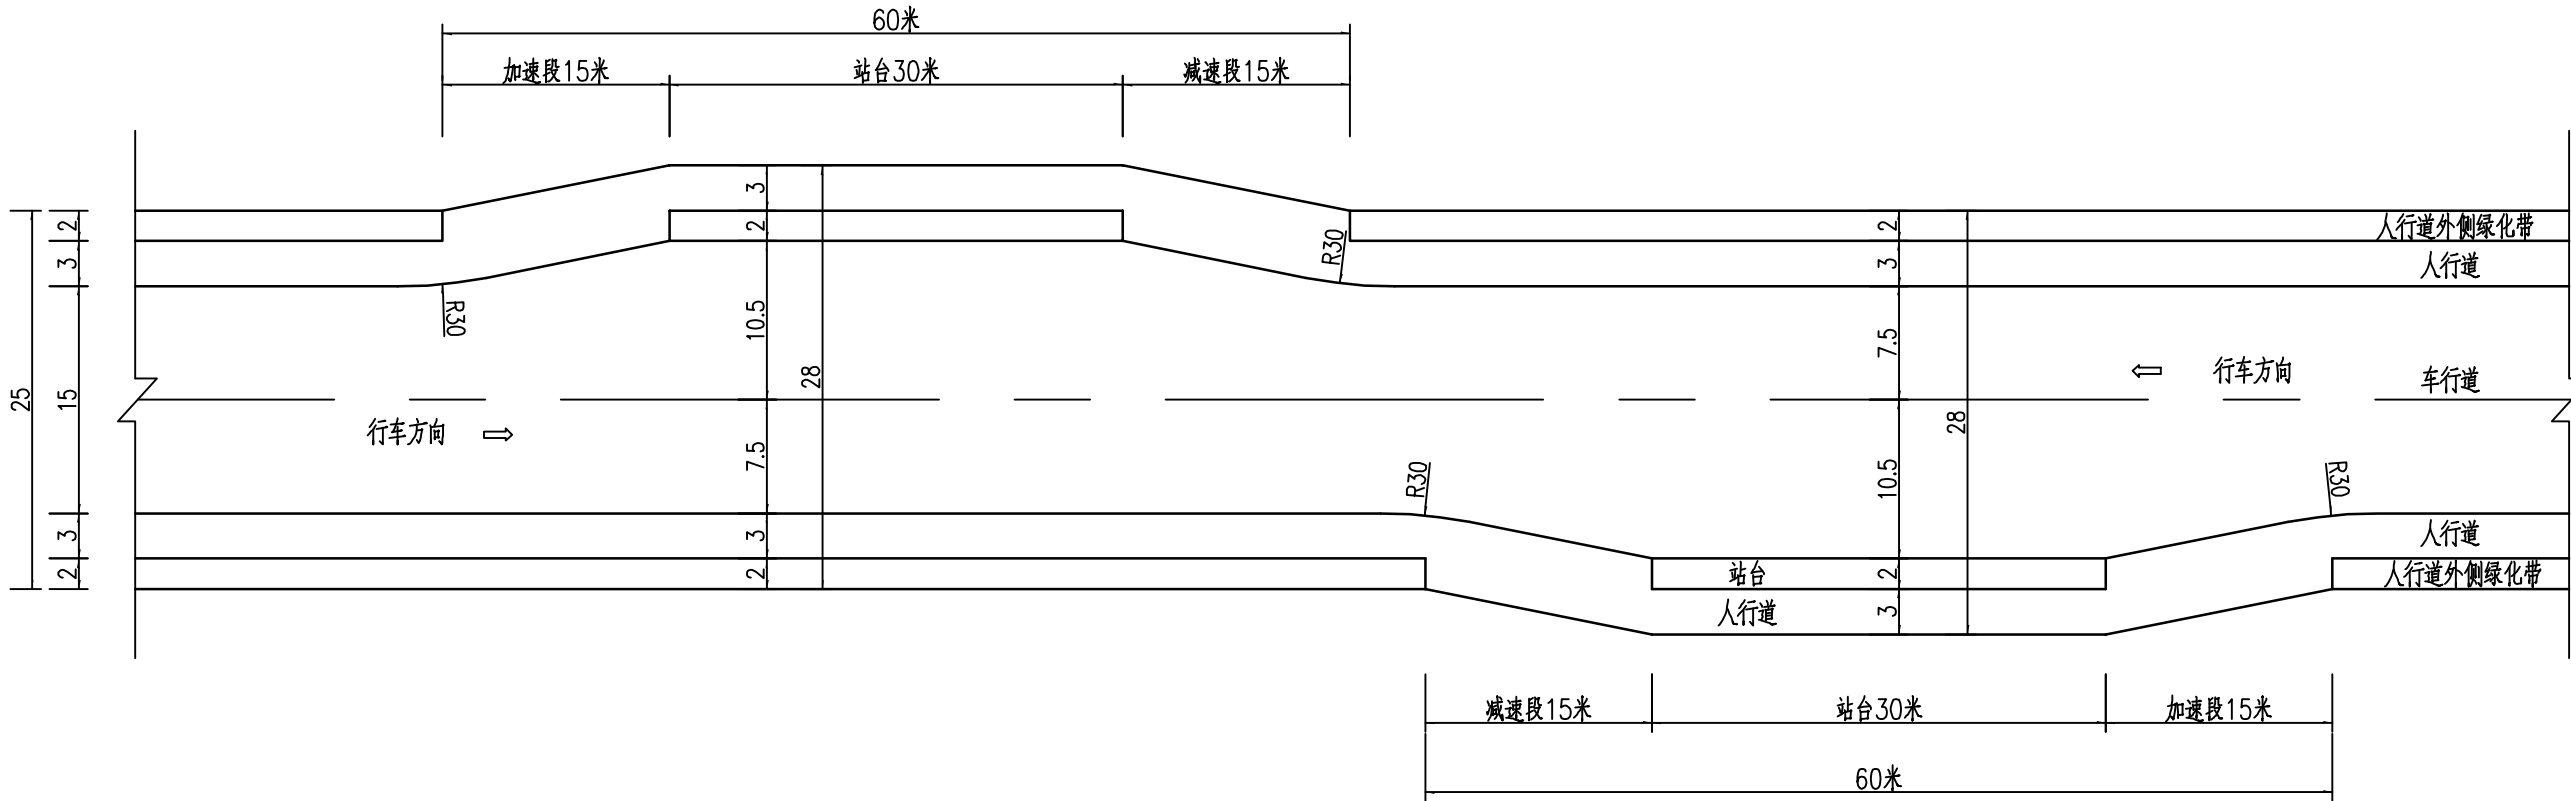

港湾式公交车停靠站详图

- 注：
- 1.本图尺寸均以米计。
 - 2.站台铺装块材料同该道路人行道铺装块材料。
 - 3.停靠站间距及设置位置最终需参考当地交警部门 and 公交部门意见确定。
 - 4.所有公交停靠站台均应设置候车遮雨棚。

出图负责人章	单位出图专用章
--------	---------

<div><div><div>湖州市城市规划设计研究院</div><div>规划甲级/城规编第 (081051)</div><div>工程设计等级证书: 建筑甲级/A133001963</div><div>市政乙级/A233001960</div><div>园林专项乙级/A233001960</div></div></div>		审 定	审 核	项目负责	专业负责	校 对	设 计	制 图	备 注		工程名称	太湖旅游度假区湖东街等五路工程	工程编号	S2011-061-1
	实 名										项目	湖东街工程（滨湖大道～梅南街）	图 别	路 施
	签 名								版次	日期	图名	港湾式公交车停靠站大样图	图 号	LS17
	日 期												日 期	2013. 3