会签栏	专业	实名	签名	日期
暖通				
电气				
给排水				
道路				
结构(桥梁)				
建筑				

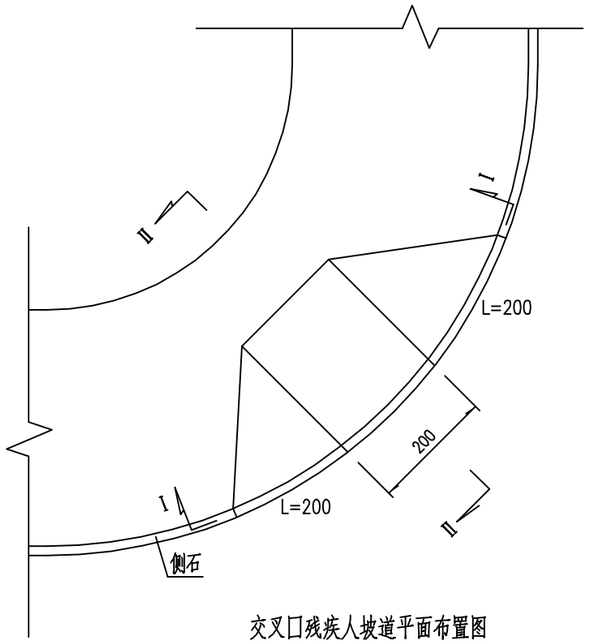

交叉口残疾人坡道平面布置图

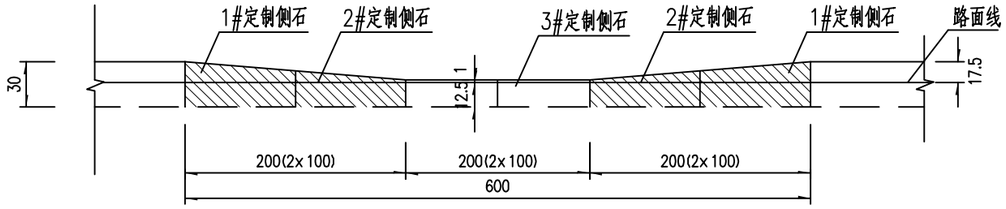

Ⅰ－Ⅰ

定制侧石尺寸图

侧石厚度均为15厘米

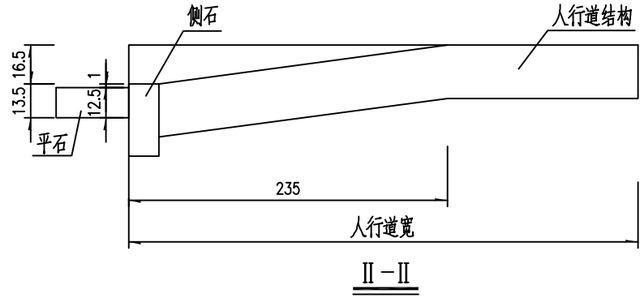

Ⅱ－Ⅱ

说明:

1、本图尺寸均以厘米计;

2、本图按中华人民共和国国家标准《无障碍设计规范》(GB 50763-2012)进行设计;

3、施工时,结构组合与人行道结构相同;

4、对于弯道处,其变化段侧石应根据现场高度、半径等进行定制.

出图负责人章	单位出图专用章

湖州市城市规划设计研究院		审定	审核	项目负责	专业负责	校对	设计	制图	备注		工程名称	太湖旅游度假区湖东街等五路工程	工程编号	S2011-061-1
	实名										项目	湖东街工程(滨湖大道~梅南街)	图别	路施
工程设计等级证书: 规划甲级/城规编第(081051) 建筑甲级/A133001963 市政乙级/A233001960 园林专项乙级/A233001960	签名								版次	日期	图名	残疾人坡道大样图	图号	LS18
	日期												日期	2013.3

PDF 文件使用 "pdfFactory Pro" 试用版本创建 www.fineprint.cn