会签栏	专业	实名	签名	日期
暖通				
电气				
给排水				
道路				
结构(桥梁)				
建筑				

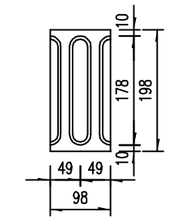

行进盲道大样图

单位：毫米

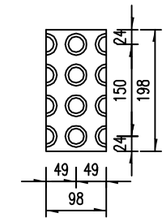

提示盲道大样图

单位：毫米

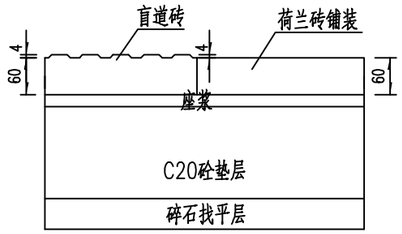

人行道砖与盲道砖连接图

单位：毫米

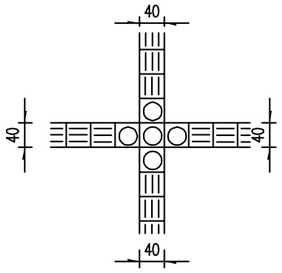

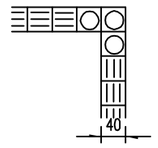

盲道交叉提示盲道布置

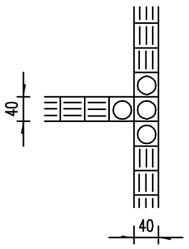

盲道起点与终点提示盲道

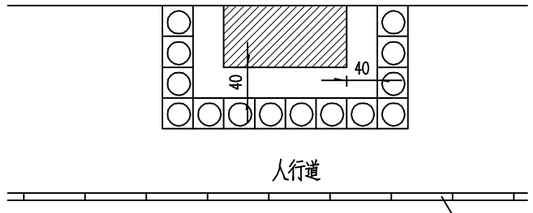

人行道障碍物的提示盲道

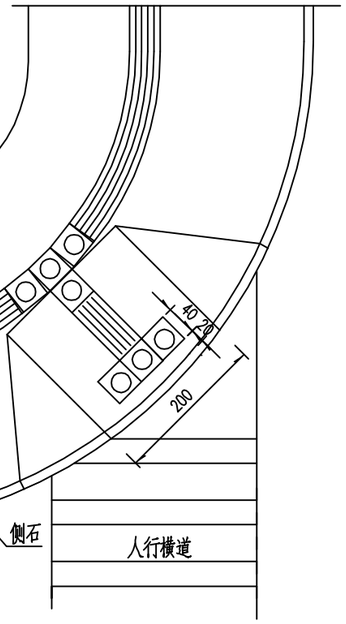

交叉口人行横道处的盲道砖布置

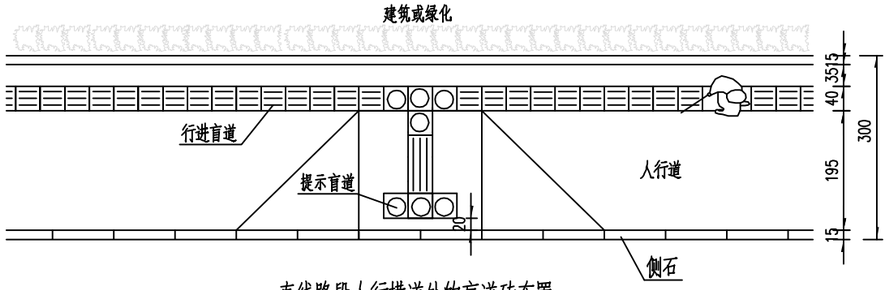

直线路段人行横道处的盲道砖布置

（该处三面坡正坡面长度根据需要进行适当调整）

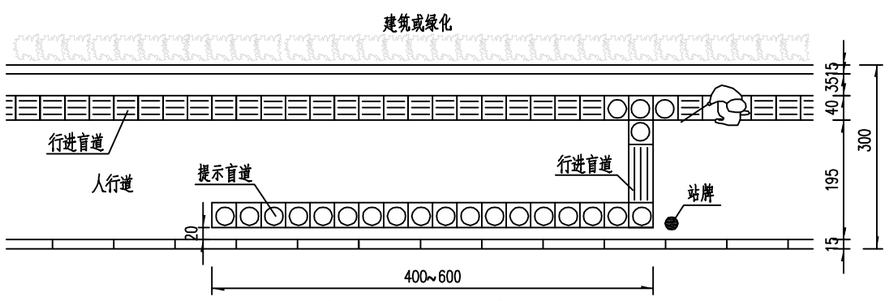

公交车站的盲道砖布置

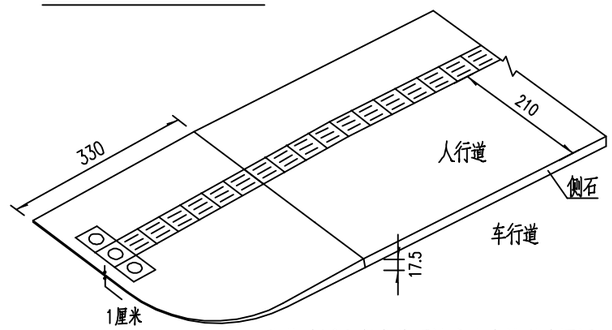

街坊路口全宽式单面坡残疾人坡道布置图

注:1.本图尺寸除注明外余均以厘米计。
2.行进盲道与提示盲道的宽度为0.4m。颜色宜为中黄色。
3.盲道应连续，中途不得有电线杆、拉线、树木等障碍物。
4.设信号灯的交叉口应设置盲人过街音响设施。

出图负责人章	单位出图专用章

湖州市城市规划设计研究院		审定	审核	项目负责	专业负责	校对	设计	制图	备注		工程名称	太湖旅游度假区湖东街等五路工程	工程编号	S2011-061-1
	实名										项目	湖东街工程（滨湖大道~梅南街）	图别	路施
工程设计等级证书：规划甲级/城规编第(081051) 建筑甲级/A133001963 市政乙级/A233001960 园林专项乙级/A233001960	签名								版次	日期	图名	盲人道大样图	图号	LS19
	日期												日期	2013.3

PDF 文件使用 "pdfFactory Pro" 试用版本创建 www.fineprint.cn