



暖通			
电气			
给排水			
道路			
结构(桥梁)			
建筑			
专业	实 名	签 名	日 期
会 签 栏			

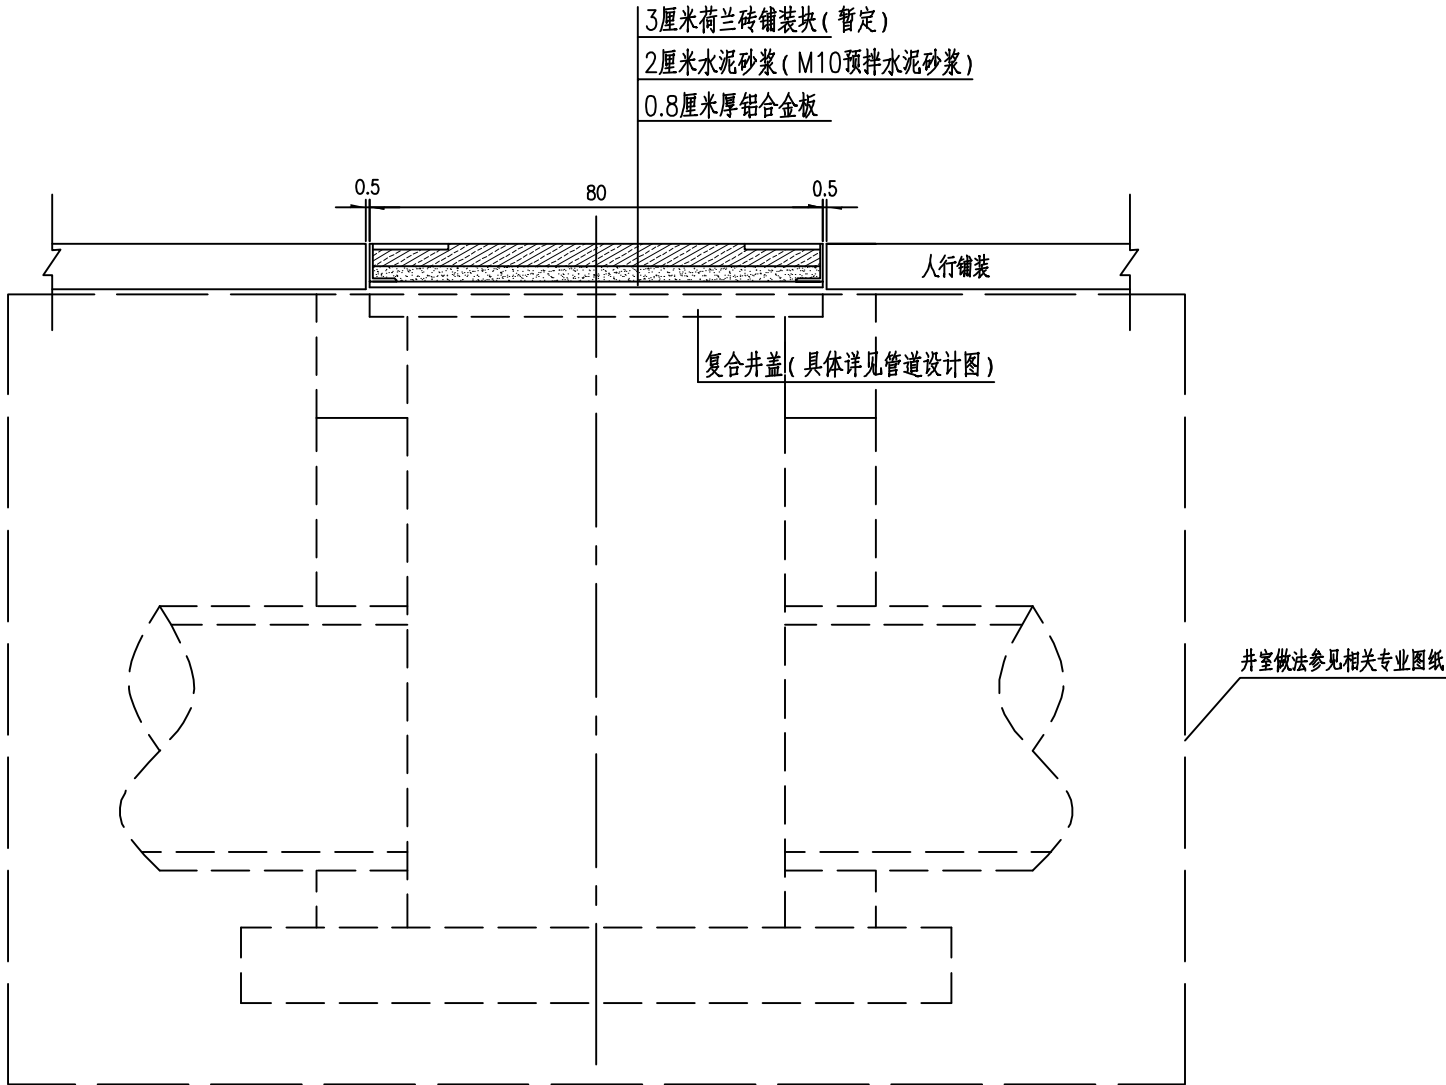


方形户线检查井井盖位置图

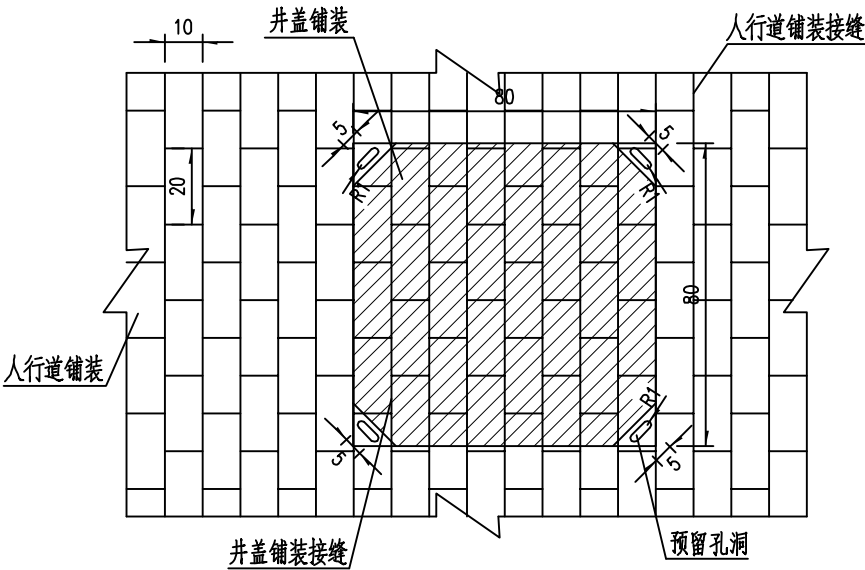

注：

- 1.本图尺寸均以厘米计。
- 2.井盖顶部铺装材质同人行道铺装。铺装时井盖边尽量设在铺装接缝处，不可避免时，按上图施工，使井盖铺装的接缝与人行道铺装接缝对齐。
- 3.本图为方形户前井井盖做法示意，其他尺寸的户前井井盖做法参照本图。

出图负责人章	单位出图专用章
--------	---------

 <div>湖州市城市规划设计研究院 规划甲级/城规编第 (081051) 工程设计等级证书: 建筑甲级/A133001963 市政乙级/A233001960 园林专项乙级/A233001960</div>		审 定	审 核	项目负责	专业负责	校 对	设 计	制 图	备 注		工程名称	太湖旅游度假区湖东街等五路工程	工程编号	S2011-061-1
	实 名										项目	湖东街工程 (滨湖大道~梅南街)	图 别	路 施
	签 名								版次	日期	图名	人行道方形井盖大样图	图 号	LS21
	日 期												日 期	2013.3