

永乐路污水管道纵断面图

竖 1:100  
横 1:1000


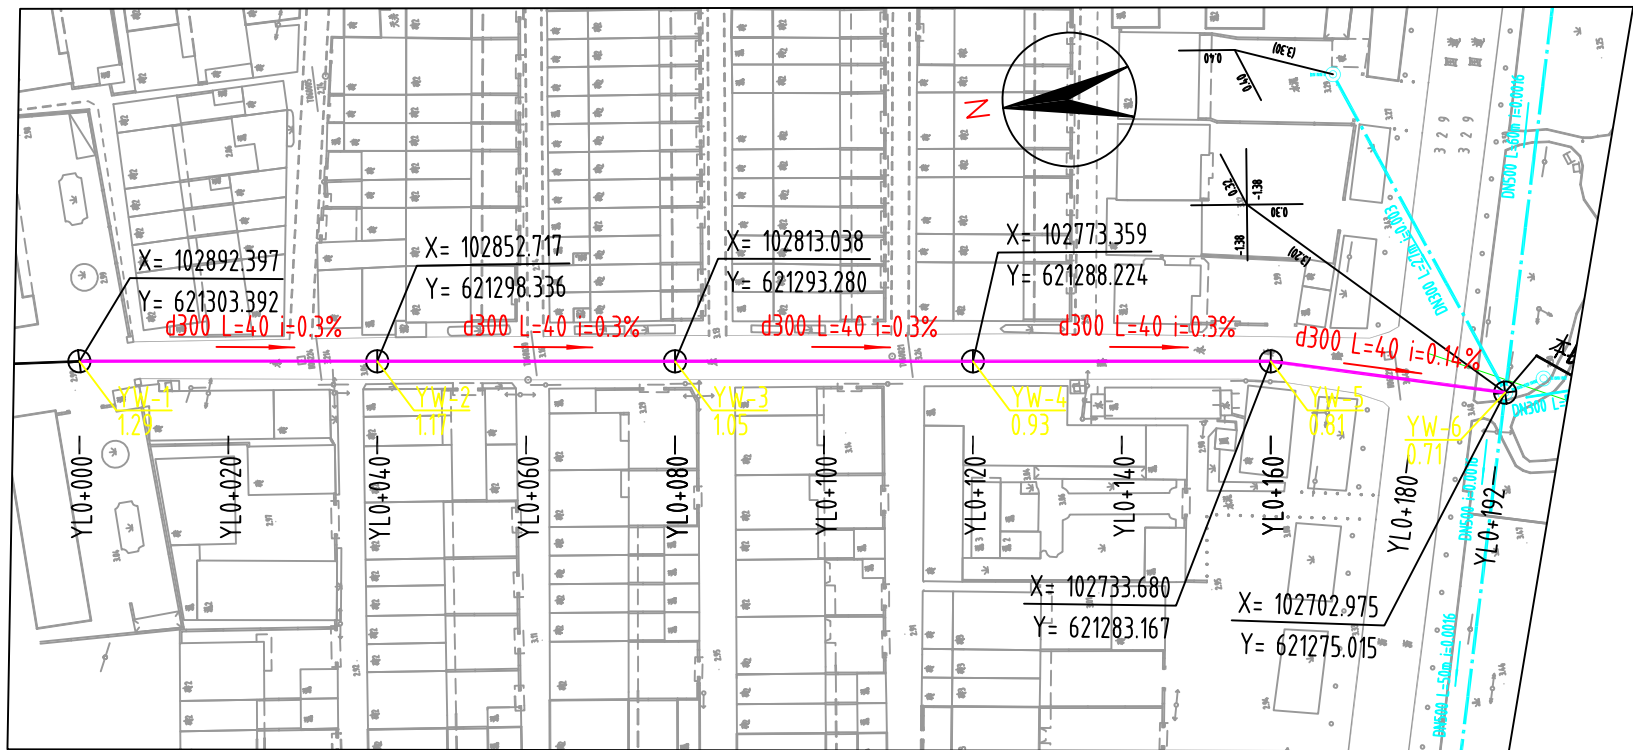


图 例:

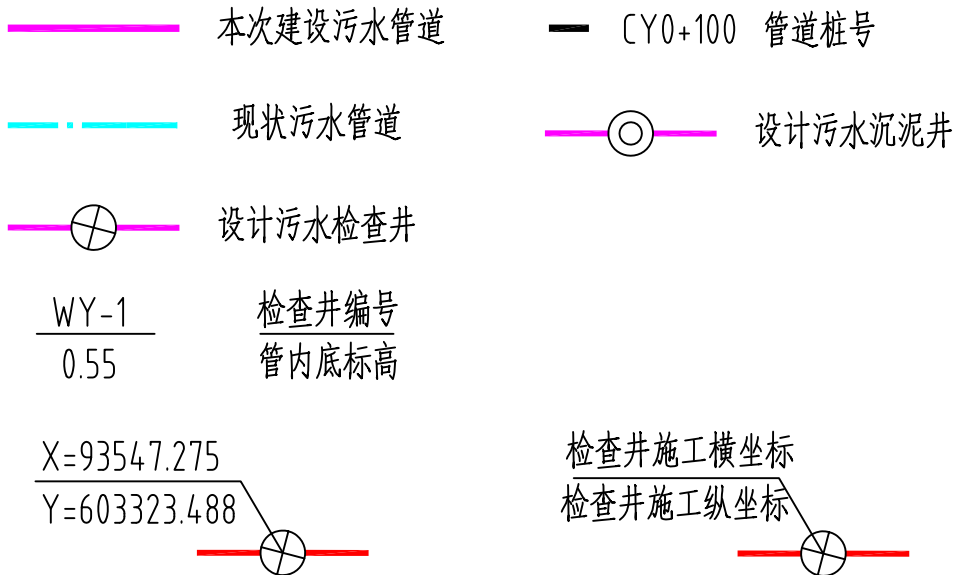

说 明

- 1.图中尺寸单位、管长单位以米计,管径单位以毫米计;
- 2.本图坐标系采用宁波独立坐标系;高程单位以米计,高程系统采用1985国家高程基准;
- 3.本图平面图比例为1:1000;纵断面图中横向比例为1:1000,纵向比例为1:100.

中国市政工程中南设计研究总院有限公司				工程名称	宁波市鄞州区五乡镇镇区污水收集管网建设工程	
市政行业甲级A142001257 工程咨询甲级12120070023				子 项	2012年五乡宝幢组团污水收集管网工程	
审 定		专业负责人	姚 琦	永乐路截污管道 平断面图	设 计 号	16-201216
审 核	陈晓安	校 核	姚 琦		设计阶段	施工图设计
项目负责人	罗 俊	设 计	张继昌		图 号	施-排106
					日 期	2013.06