


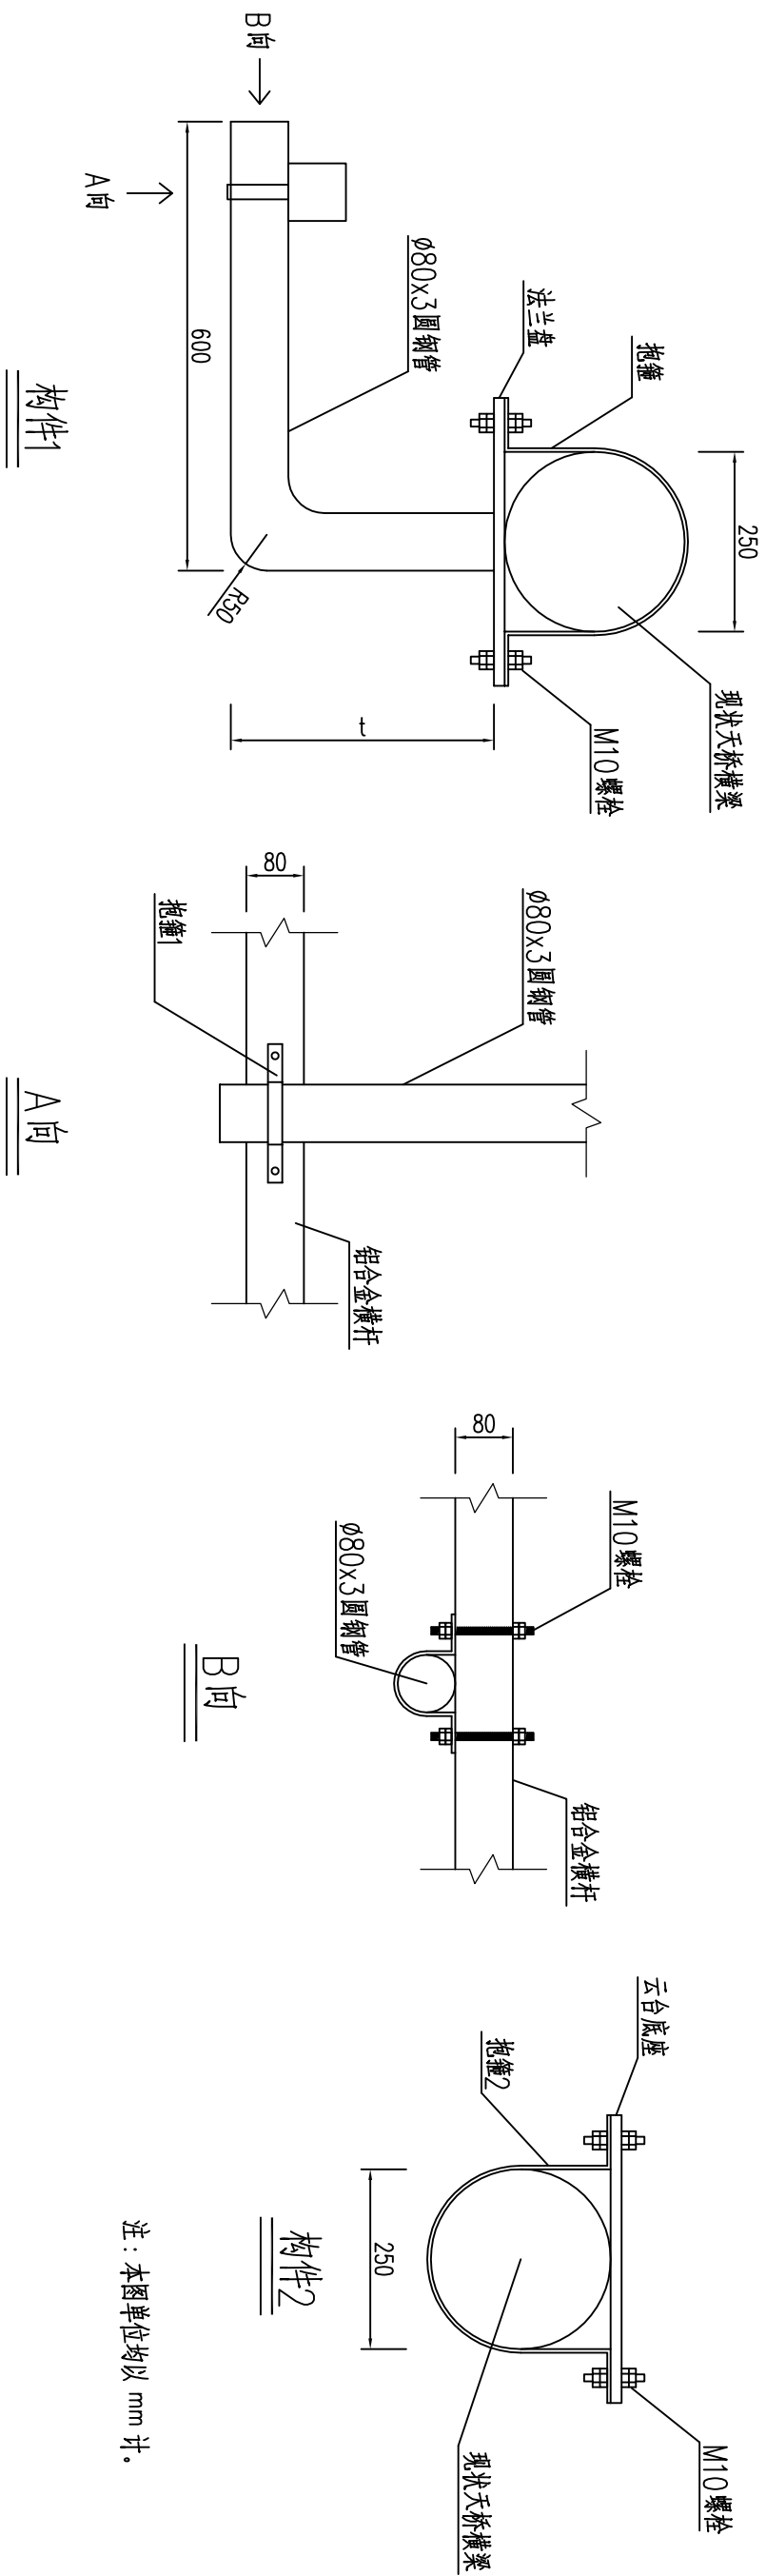


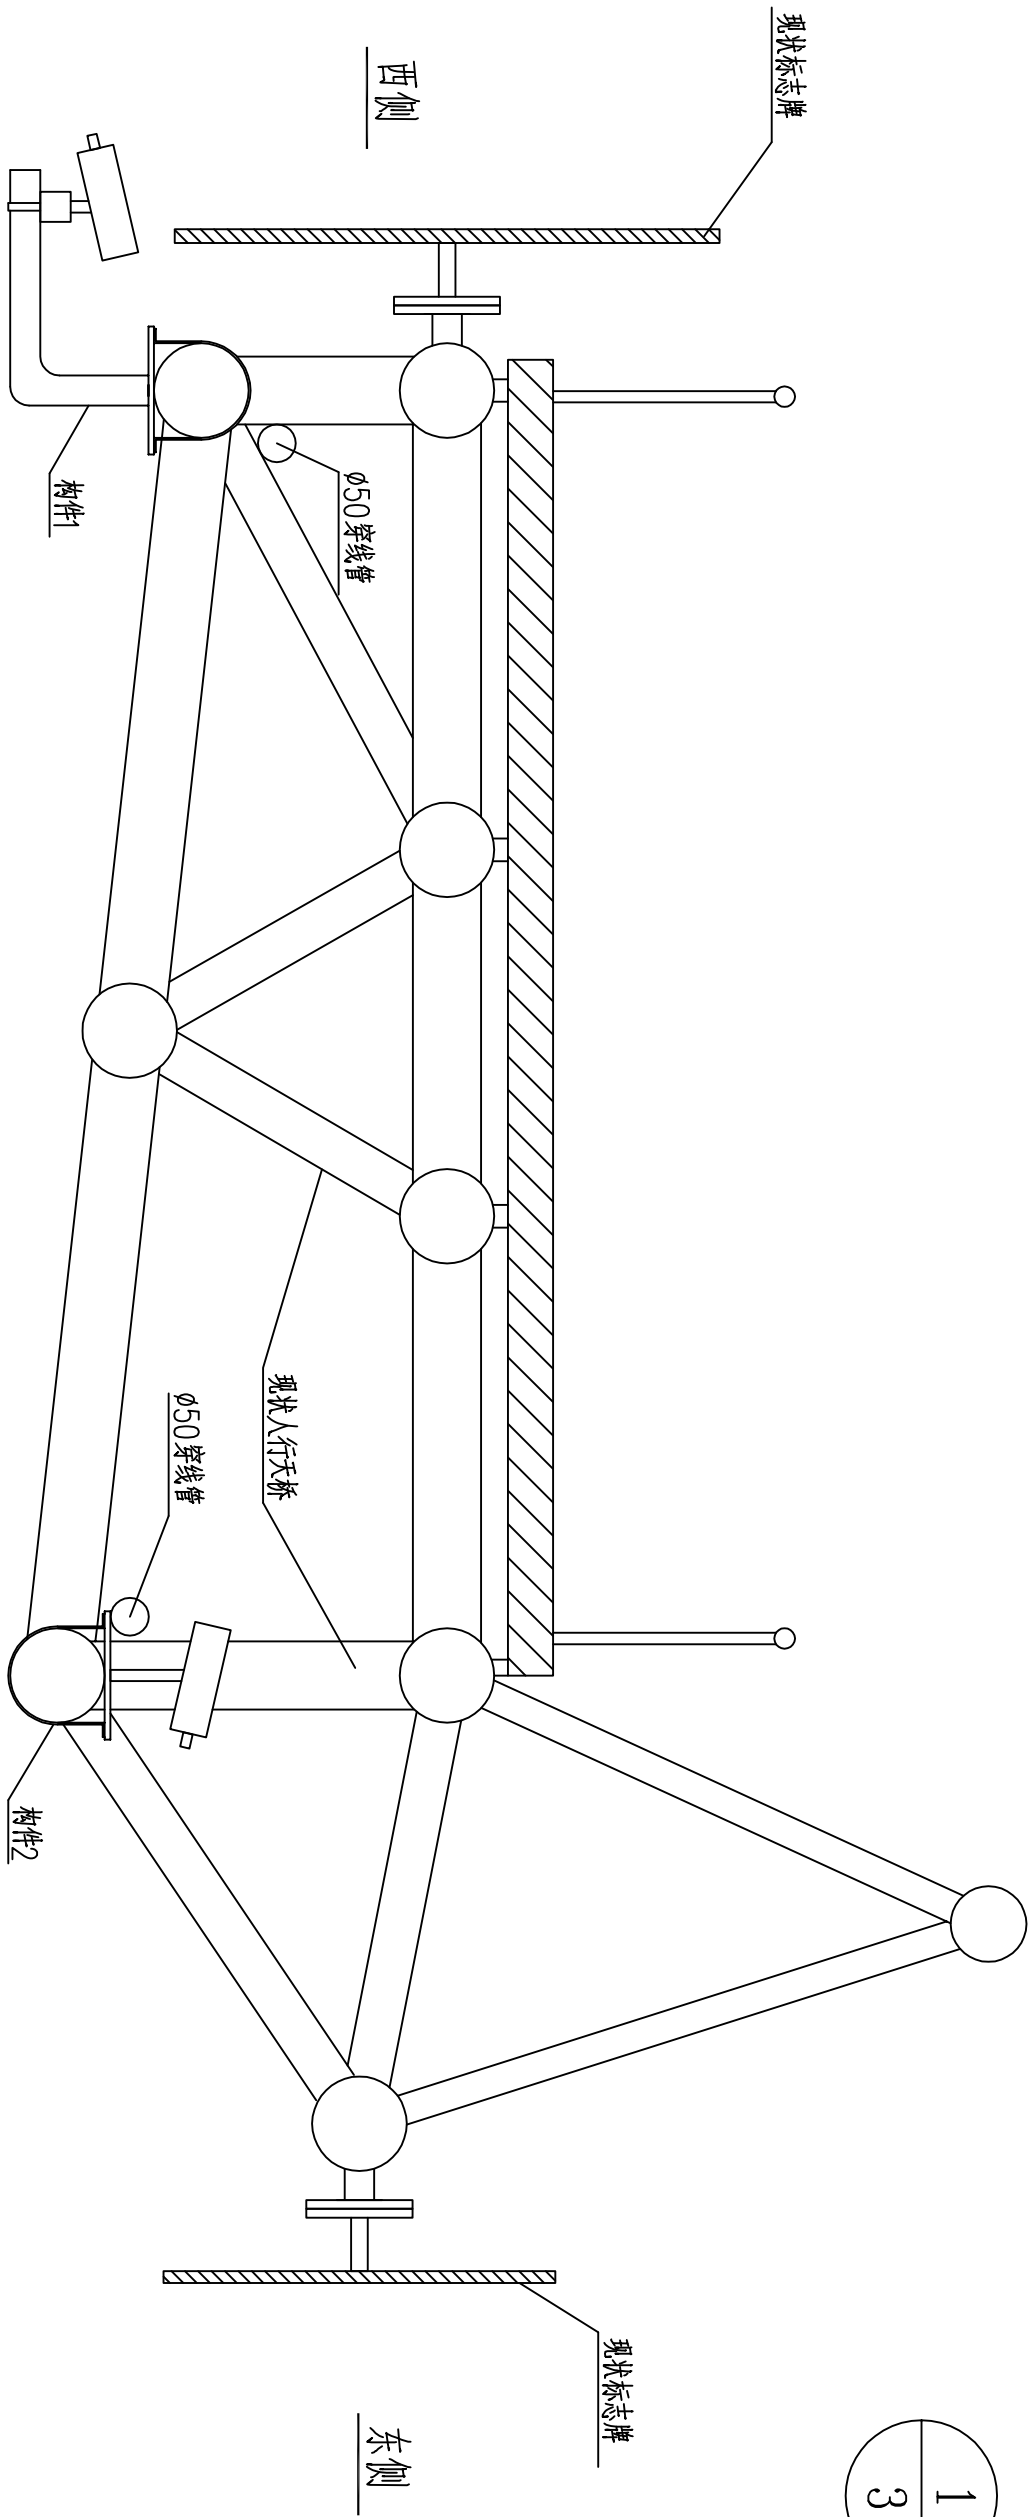

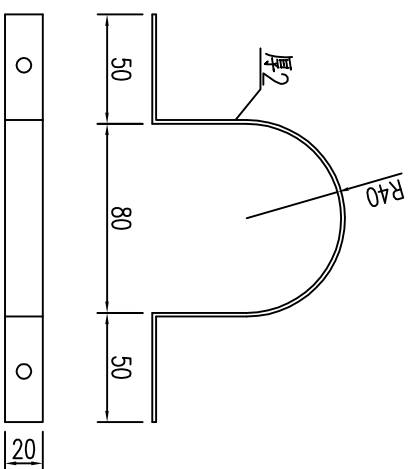

抱箍1大样图

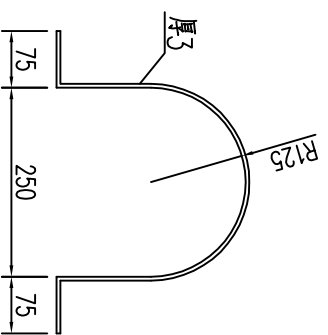

抱箍2大样图

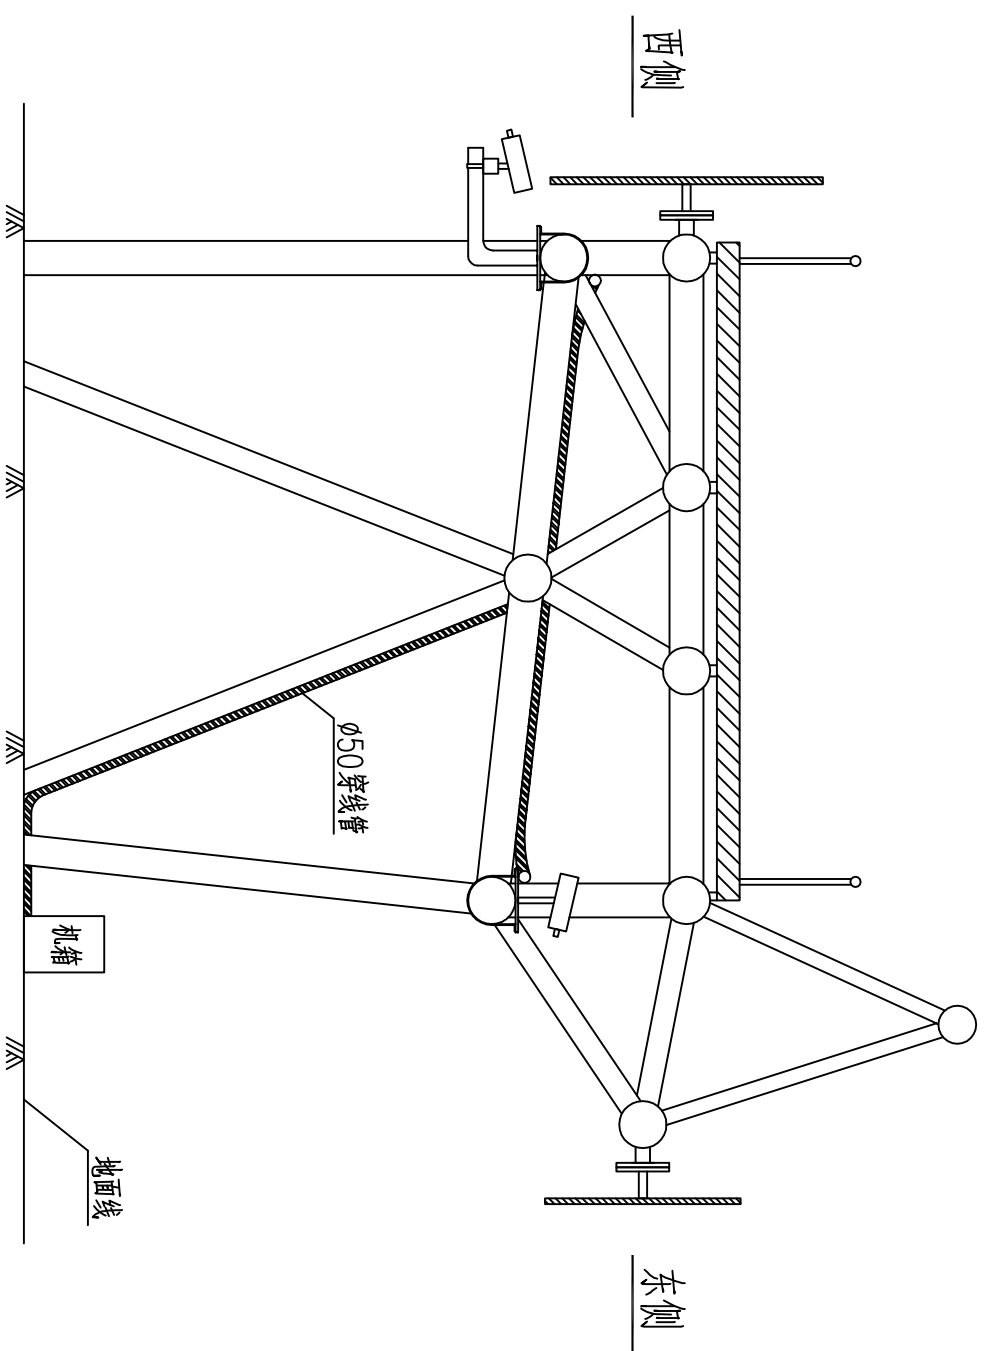


圖 實 示 置 布 管 線 穿 穿

注:本图单位均以 mm 计。

说明：

1. 本图结构尺寸均以 mm 计。
2. 施工前根据安装位置，核对图中构件尺寸，若有变化，请及时与设计单位联系。
3. 图中所有构件均使用Q235－BZ钢材并整体镀锌，构件需预先焊接后再整体镀锌，采用不小于5.6级螺栓，螺母、螺母配套使用，所有螺栓配双螺母并拧紧。
4. 图中t值需现场根据现状人行天桥东西两侧的两根底横梁的高差来确定，若天桥东侧构件2位置有现状广告牌遮挡则参照西侧构件1做法施做。
5. 连续焊接，焊接处牢固美观，不得有漏焊、虚焊、咬边现象，焊接应符合相关规定。
6. 钢构件在焊接后均要进行打磨处理，之后采用整体热浸镀锌处理，镀锌厚度符合国标（GB/T13912－2002），在运输或安装过程中镀锌层如有损伤，应涂防锈漆进行修复。
7. 本结构施工按国标《<建筑地基基础工程施工及验收规范>>GB50202－2002 严格执行。
8. 监控设备安装后应保证原天桥净空。
9. 施工过程中，要做好安全防护措施，应按照国家有关安全规范要求要求进行施工，日常使用过程中要加强养管。
10. 本图纸仅供参考，不做为施工依据，具体见施工蓝图。
11. 图中穿线管自地面机箱沿桥墩敷设至现状天桥上部结构，穿线管材质为Q235钢管，直径50mm，整体镀锌，并喷涂与现状天桥颜色一致的防锈漆。穿线管总长约60m，具体长度以施工完成后的总量为准。

 天津市市政工程设计研究院 TIANJIN MUNICIPAL ENGINEERING DESIGN & RESEARCH INSTITUTE						审 定		
工程名称		天津市公安局交通管理局公安专用道固定式电子警察系统项目	工 号		审 核			
项目名称	公安专用道固定式电子警察系统项目		阶 段	施工图	专业负责人			
图纸名称	大沽南路学苑路公交站天桥		专 业	结 构	校 核			
图纸编号		版 本	A	日 期	2015.01	设 计		