


左立面图

(1:50)

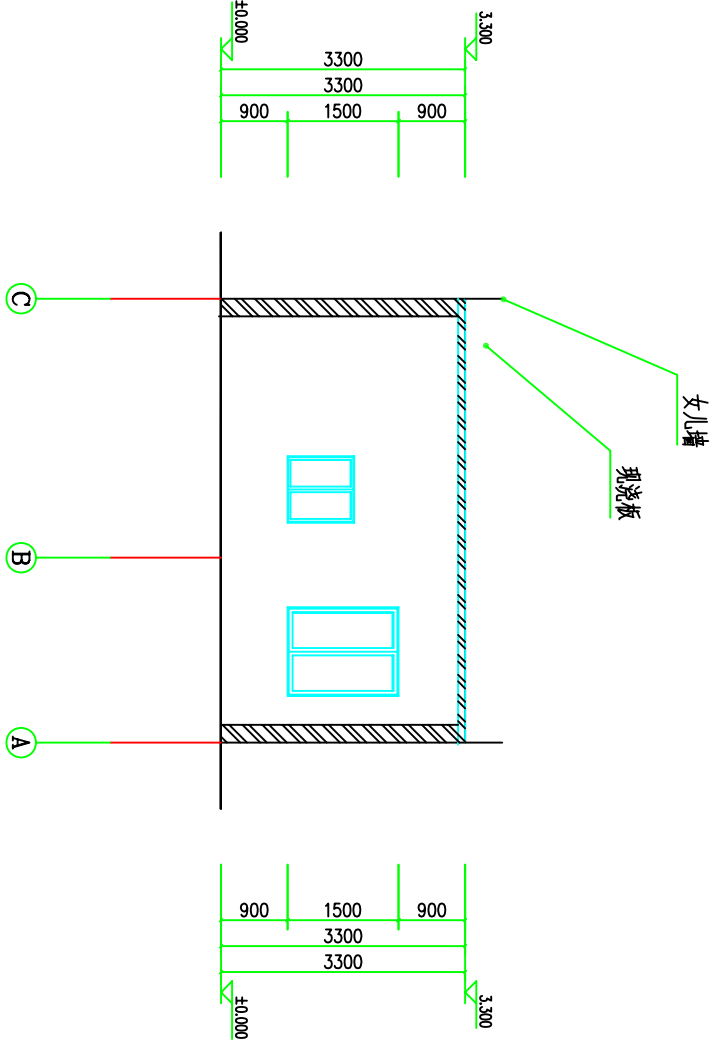

右立面图

(1:50)

				工程名称		富顺县中医院污水处理工程		阶段	
所	别			工程负责人	工程负责			图号	
审	定	审定人		设计	设计人			比例	
审	核	审核人		专业负责人	专业负责			日期	
校	对	校对人		制图	制图人			本图纸版权归本院所有，不得用于本工程以外范围	