


左立面图

(1:50)

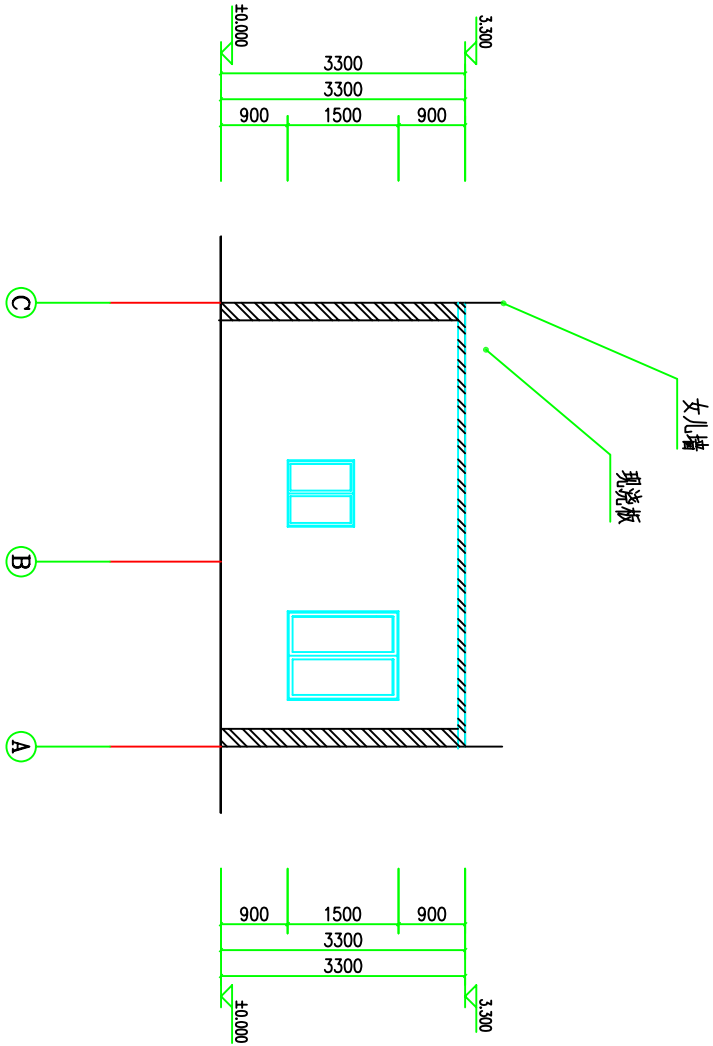

右立面图

(1:50)

				工程名称	阶段	
富顺县中医院污水处理工程				消毒房、风机房立面图1	图号	
所别		工程负责人	工程负责		比例	
审定	审定人	设计	设计人		日期	
审核	审核人	专业负责人	专业负责			
校对	校对入	制图	制图人		本图纸版权归本院所有，不得用于本工程以外范围	