Pe=36.26KW
Kx=1
Cosφ=0.80
Ijs=68.87A

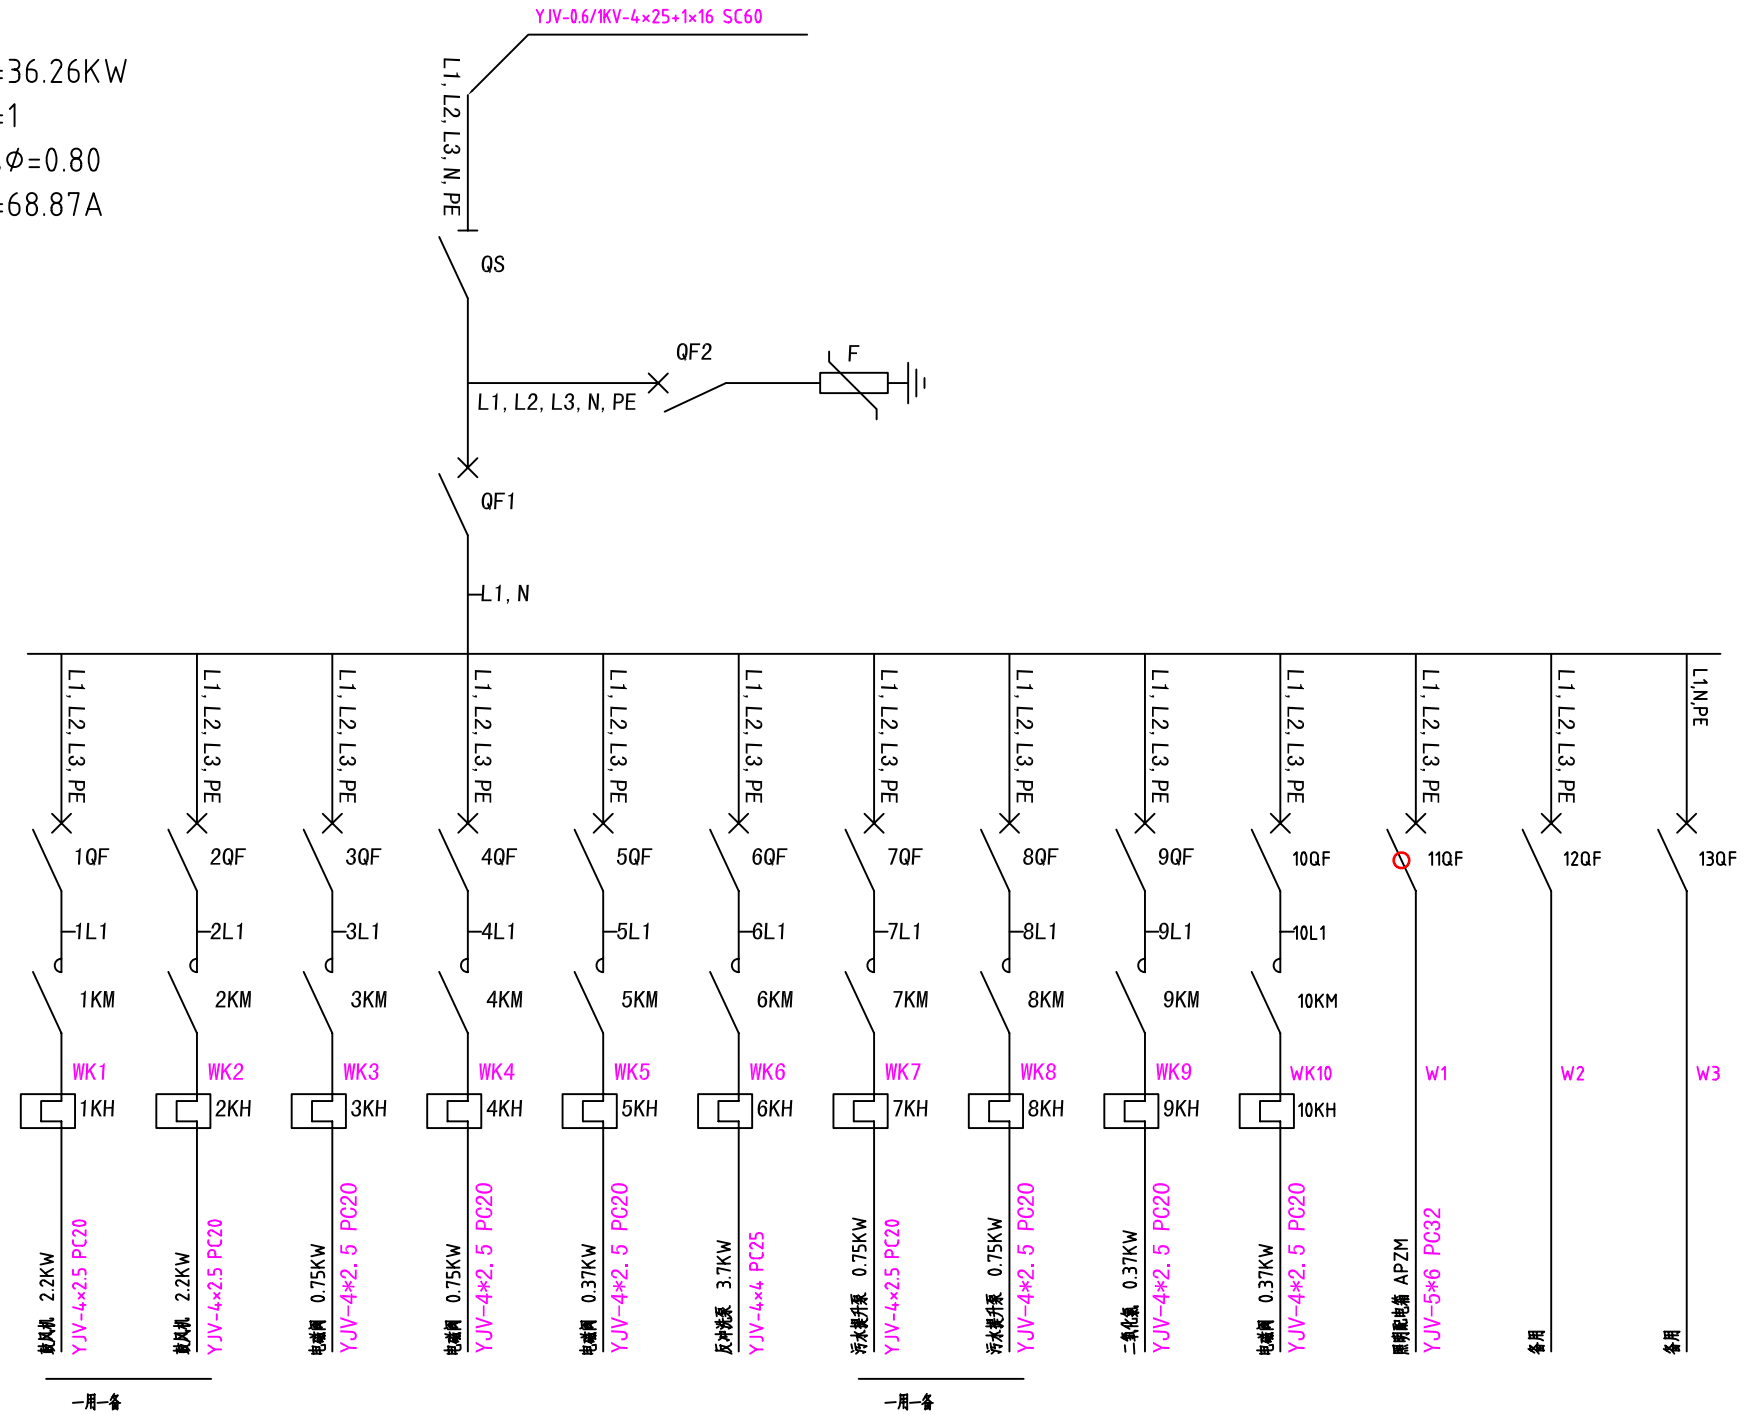

AK(XL-21改)

总控柜
数量:1台

设 备 表

代 号	名 称	型 号 及 规 格	数量	备 注
QS	隔离	XLF8-125A/3	1	
QF1	断路器	RMM1-100H/4300 80A	1	
QF2	断路器	RMC2-C40A/4	1	
F	浪涌	SALY-B 65KA/3P+N	1	
1, 2QF	断路器	RMC1-D10A/3	2	
6QF	断路器	RMC1-D16A/3	1	
3~5,7~10QF	断路器	RMC1-D6A/3	7	
11QF	漏电断路器	RMM1L-100/4300 25A	1	n=300mA(延时型)
12QF	断路器	RMM1-100S/3300 40A	1	
13QF	断路器	RMC1-C16A/2	1	
1~10KM	接触器	CJ20-16	8	
1~2KH	热继电器	JR36-20 4.5-7.2A	2	
3,4,7,8KH	热继电器	JR36-20 1.5-2.4A	4	
5,9,10KH	热继电器	JR36-20 0.68-1.1A	3	
6KH	热继电器	JR36-20 6.8-11A	1	

说明:
1 电源由甲方就近引入;
2 该柜为污水处理站总电源柜;
3 该柜的负荷考虑了16kw的冗余,作系统升级预留;
4 该柜安装于风机房,靠墙落地安装,相关单位配做槽钢基础;
5 参考尺寸:600×1800×300(W×H×D)
6 图中未标注之处以及其余制作要求按国家相关规范执行;

					工程名称	富顺县中医院污水处理工程	阶 段	
所 别			工程负责人	工程负责		AK 配电系统图	图 号	
审 定	审定人		设 计	设计人			比 例	
审 核	审核人		专业负责人	专业负责			日 期	
校 对	校对人		制 图	制图人				

本图纸版权归本院所有,不得用于本工程以外范围