


设备间平面布置图

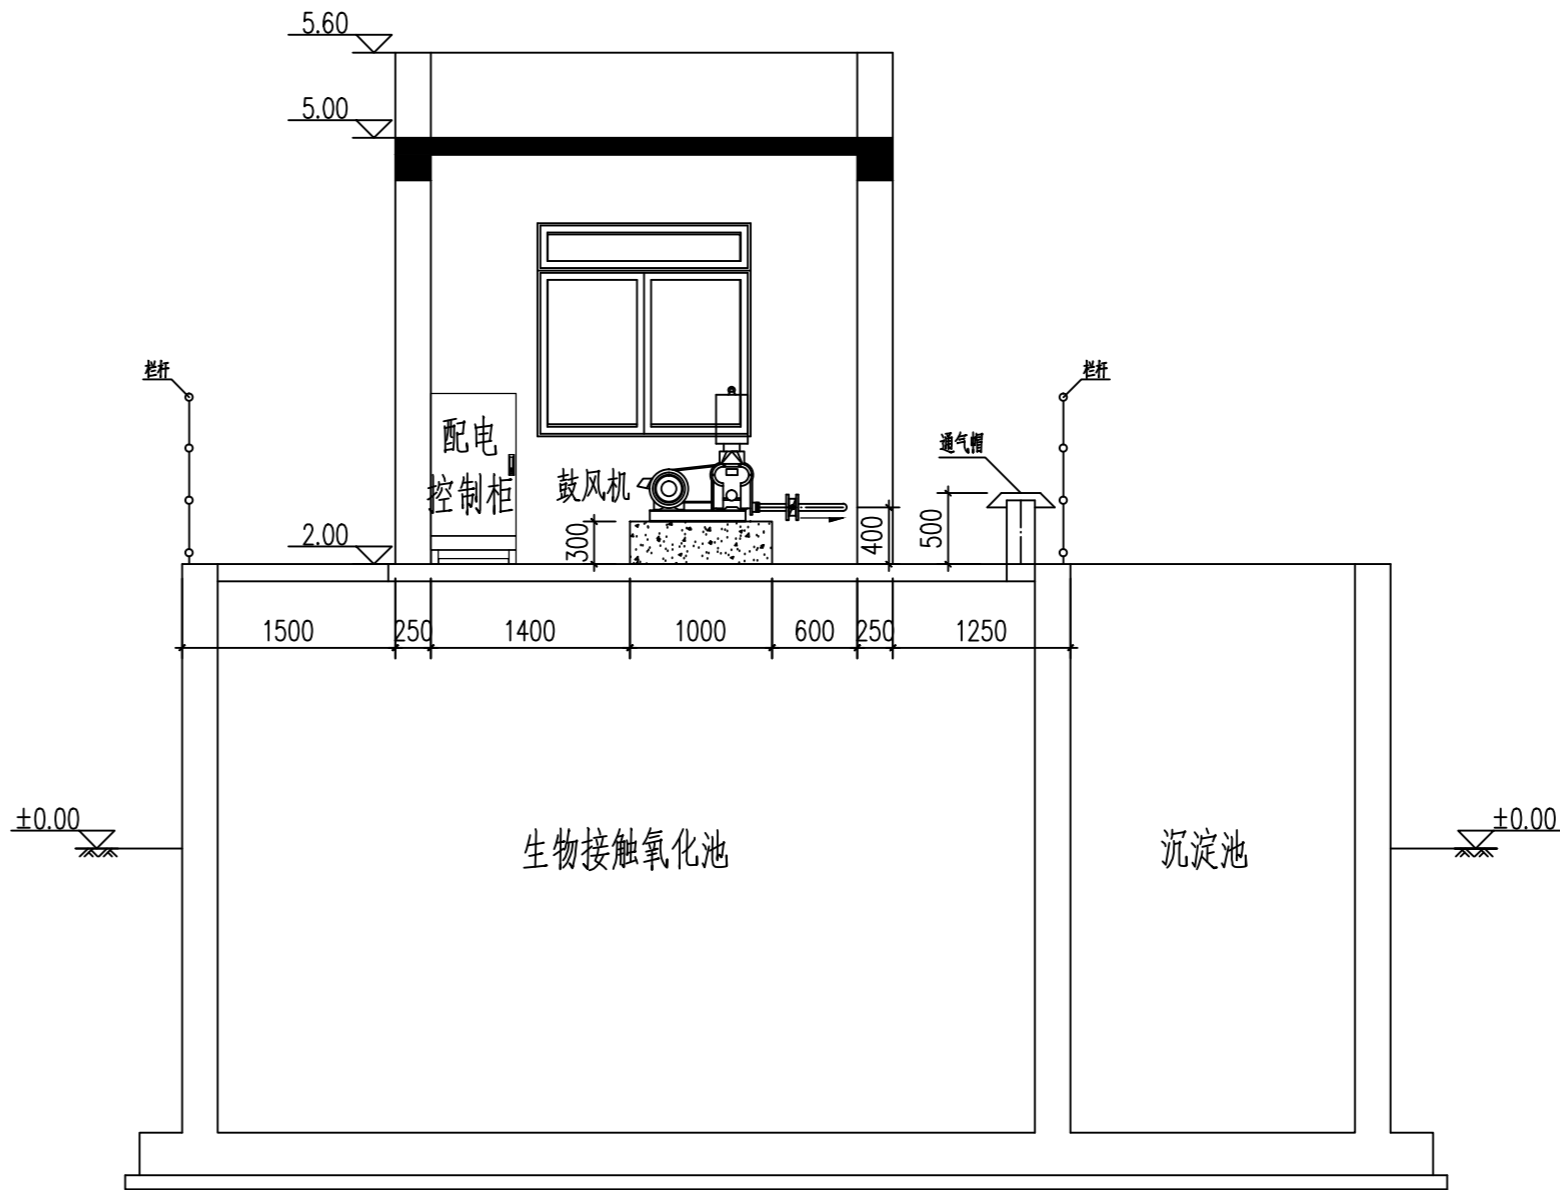

1—1 剖面图

说明:

1. 图中单位: 除标高以米计外, 其它尺寸单位均以毫米计.
2. 图中标高为绝对标高, 图中标注的管道标高除注明外均为管中心标高.
3. 鼓风机由供货厂家指导安装, 其安装平面位置偏差和标高应满足工艺设计要求, 其底座水平度偏差 $\leq 1/1000$ .
4. 其他要求见<<压缩机 风机 泵安装工程施工及验收规范>>和制造厂商设备安装技术手册; 预埋件应在设备到货后核实无误后方可进行土体施工.
5. 管道支架制作见相应图纸、图集及说明, 其材料用量根据实际计, 未计入材料表中.
6. 房内外管道和支架要求做防腐处理, 即: 先除锈后涂环氧沥青漆二道.
7. 管道固定及支架安装详S161(下).
8. 其余未尽事宜均按照国家相关标准, 规范执行.

单位名称:

工程名称 Name Of Project

西充县莲池镇生活污水处理站改造工程

建设单位 Construction Unit

备注 Note

1. 切勿以比例量度此图, 一切应依图内数字所示为准.
2. 除标高标注单位为米, 其他标注尺寸均为毫米.
3. 此图纸版权归我公司所有, 未经我公司同意不得使用本图施工.
4. 图纸盖章签字后生效.

设计阶段 Stage Of The Design

施工图

图名 Name Of Drawing

设备间平剖面图

设计  
Designer

校对  
Checked

审核  
Approval

日期  
Date

比例  
Scale

页数  
Page

工艺-10

图号  
Drawing No.